561 78

# KANTON SOLOTHURN
## GEMEINDE LOHN-AMMANNSEGG

Kantonsstrasse II. Klasse

## SOLOTHURNSTRASSE
Abschnitt 2: Wassergasse - Paradiesstrasse

Erschliessungsplan

Situation 1: 500

Die öffentliche Planauflage erfolgte
vom 18. Februar 2008
bis 18. März 2008

Vom Regierungsrat durch heutigen
Beschluss Nr. 678 genehmigt.
Solothurn, den 22. 4. 20 08
Der Staatsschreiber:
Dr. K. Schwaller

| | | | | | | | |
|---|---|---|---|---|---|---|---|
| CAD - Datei | projekt_500.2d | | | | A | B | C | D |
| Auftrag - Nr. | LOAM2221 | Datum | 04.04.2006 | 16.04.2007 | | | |
| | | Gez. | PD | PD | | | |
| Plan - Nr. - 02a | Format 147 x 90 | Vis. | Bax | Bax | | | |


GLASER SAXER KELLER
Aktiengesellschaft
Ingenieure und Architekten
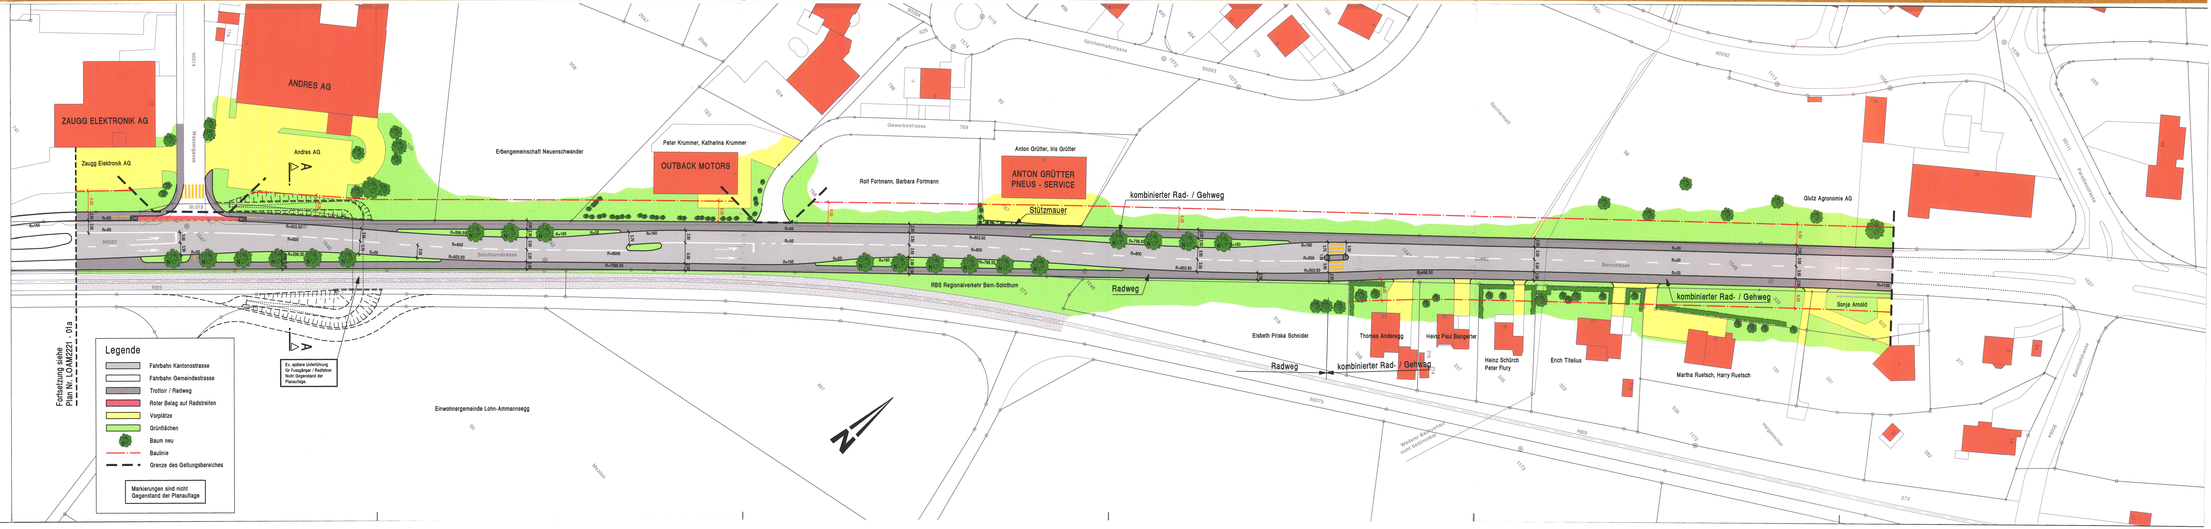
Binsigstrasse 10
CH 4103 Bottmingen
• Tel 061 425 92 20
• Fax 061 425 92 22