

Kanton Solothurn Gemeinde Lohn

Bebauungsplan

„Bodenacker, Stökliker u. Widmatt“

Z.R.

Situation 1:1000

2

Solothurn, im August 1960		Max Buser, dipl. Ingenieur Solothurn <i>Max Buser</i>
Gezeichnet: Ockenfels	Abgeändert:	
Plan Nr. 505 302	Format: 70/100 cm	

Von der Gemeinde genehmigt:
Durch die Gemeindeversammlung vom 26. Feb. 1962

Für die Einwohnergemeinde:
Lohn, den 10. März 1963 1962

Der Ammann:



Der Gemeindevorstand:

Vom Regierungsrat genehmigt:
Durch Regierungsratbeschluss
No. 8104 vom 16.4.1963

Der Staatssekretär:

Für den Regierungsrat:
Solothurn, den 1963

- Legende:
- Strasse bestehend
 - Strasse projektiert
 - Radweg u. Trottoir projektiert
 - Trottoir projektiert
 - Baulinien

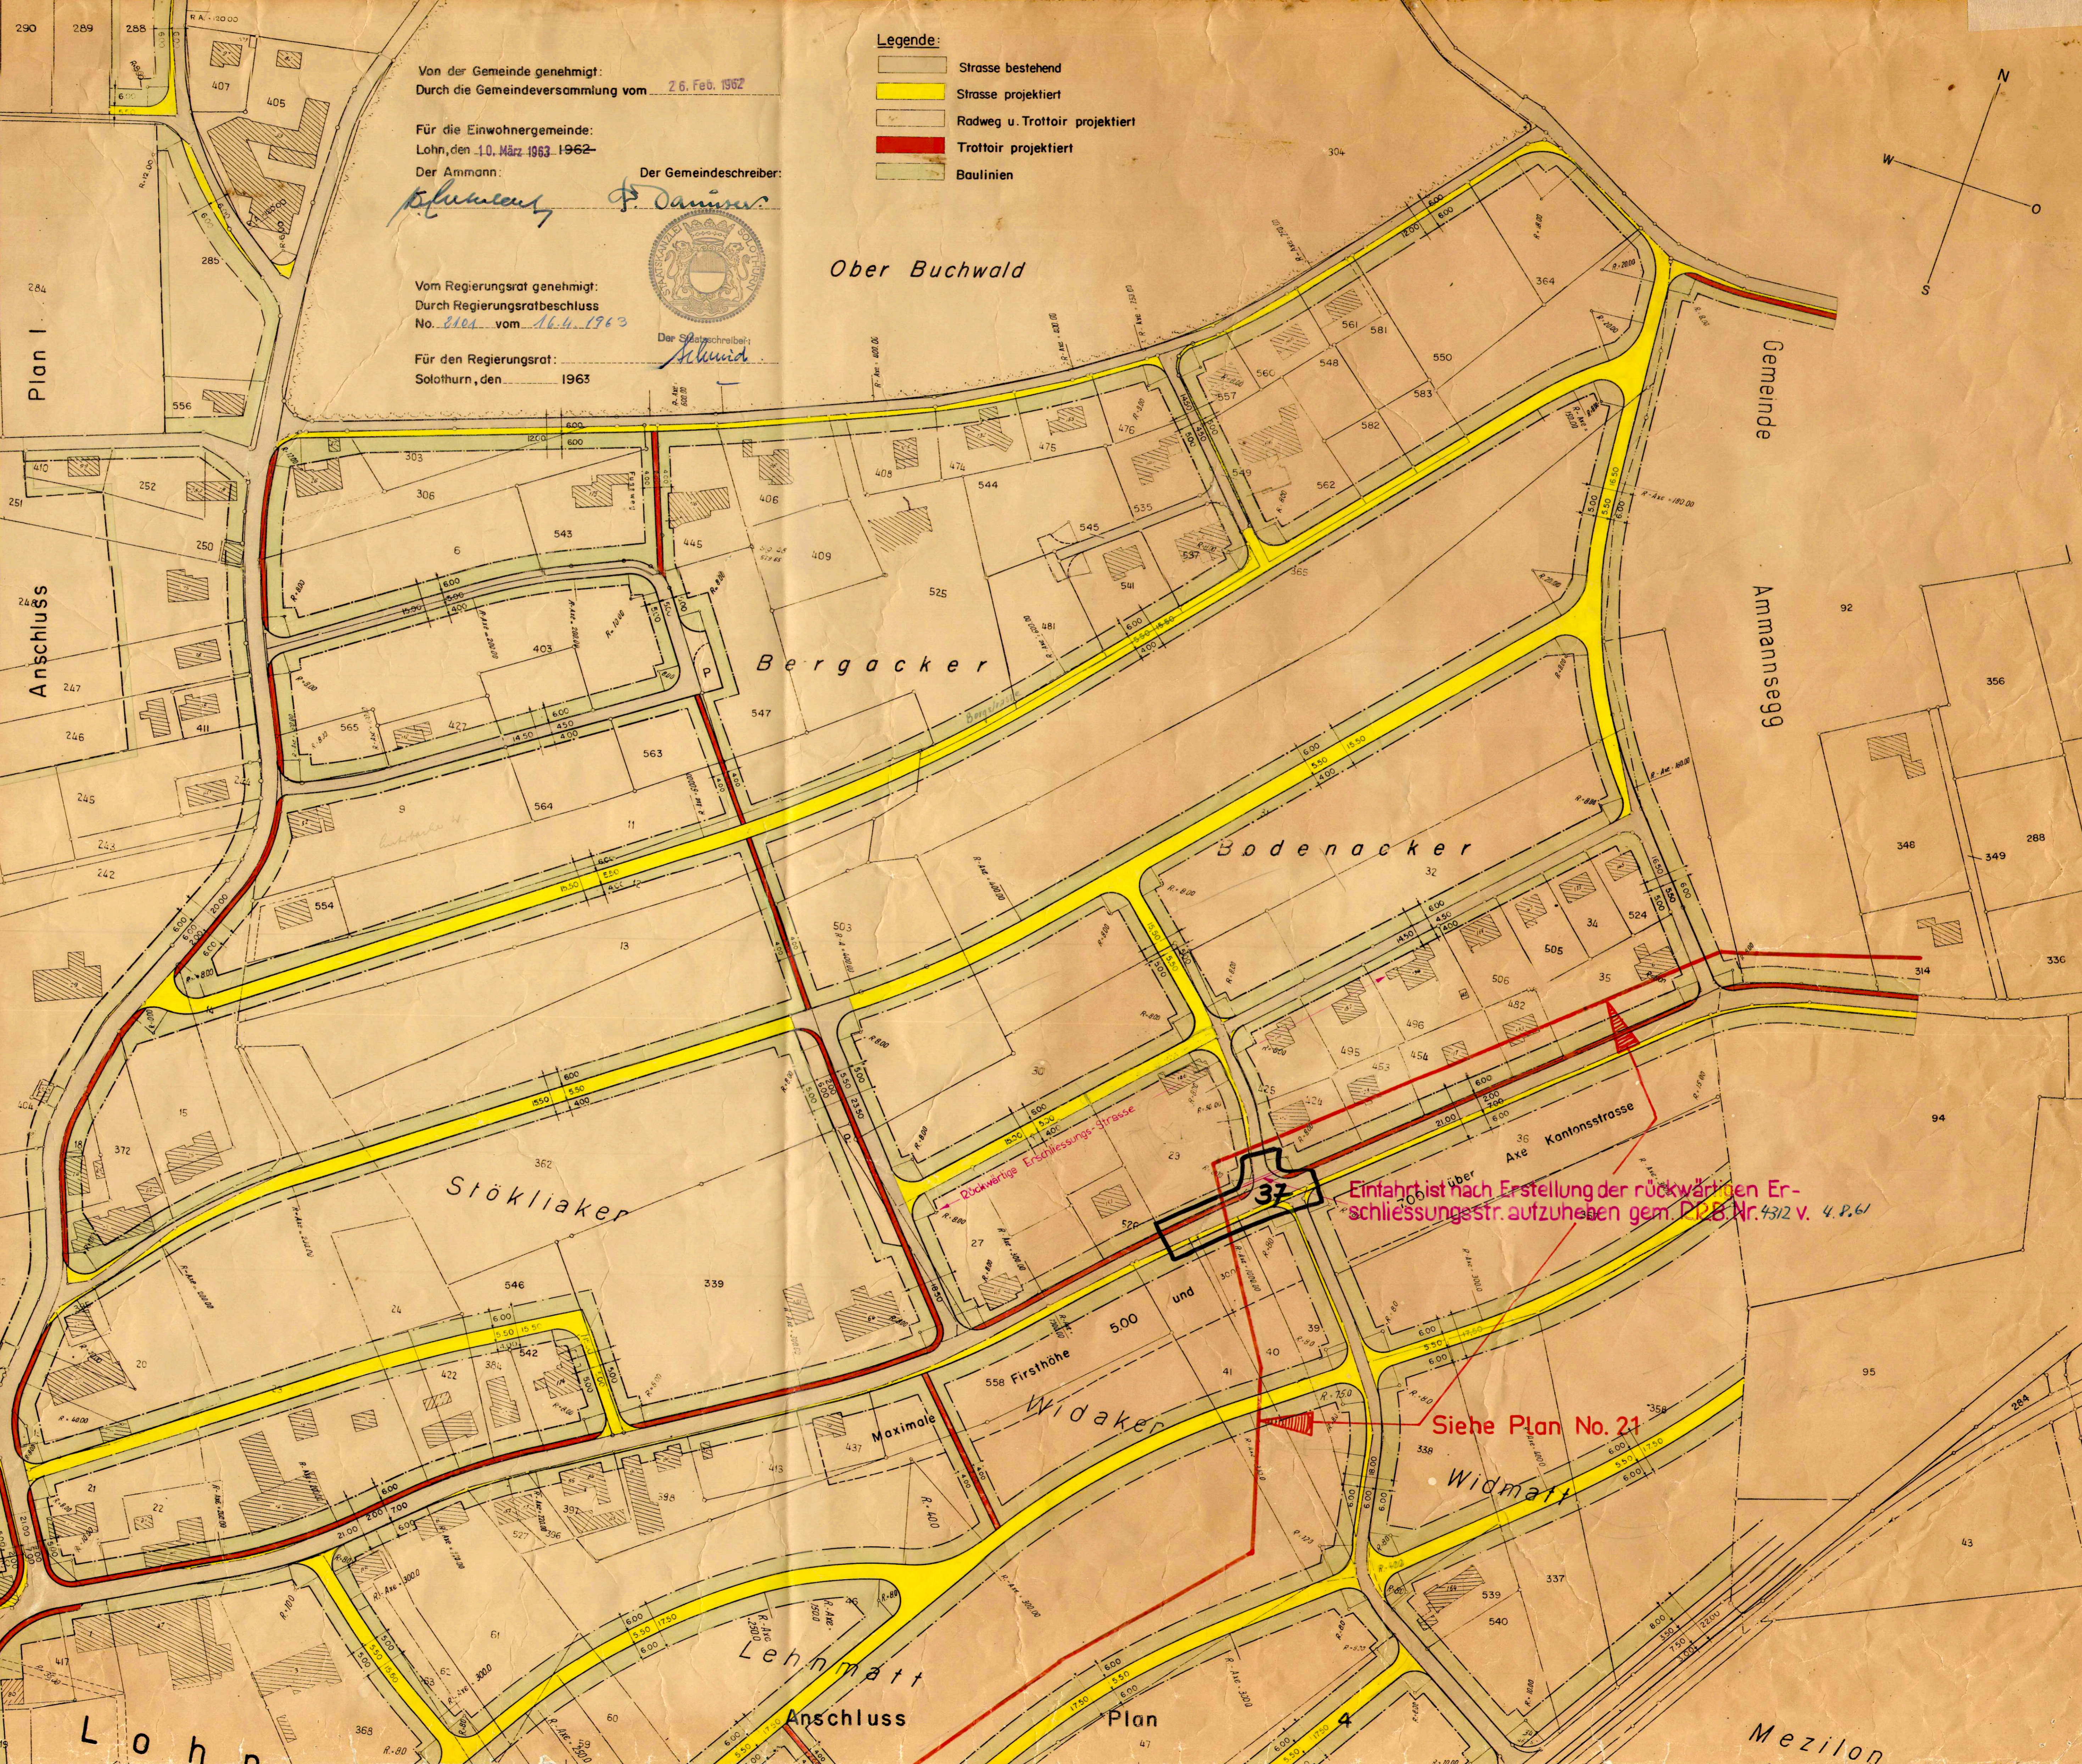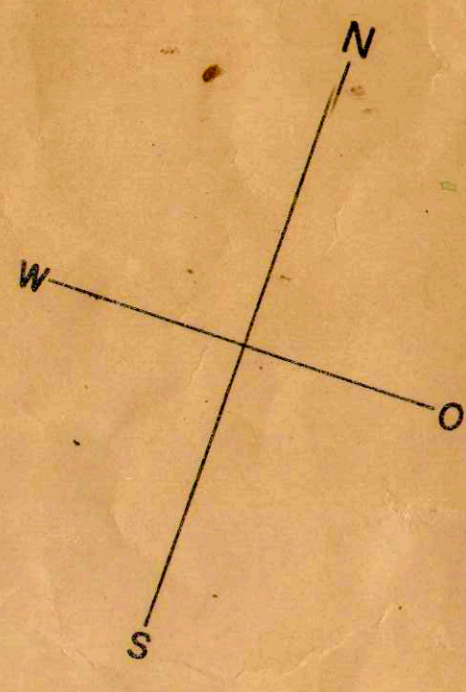

Einfahrt ist nach Erstellung der rückwärtigen Erschliessungsstr. aufzuheben gem. P.D.B. Nr. 4312 v. 4.8.61

Siehe Plan No. 21

Anschluss Plan 1

Anschluss Plan 3

Anschluss Plan 4

Rosaker

Stökliker

Bodenacker

Bergacker

Widaker

Widmatt

Lehnmatt

Anschluss Plan 3

Plan 4

Lohn

Mezilon

Ober Buchwald

Gemeinde Amannsegg

37

500 und

Maximale

Anschluss