

Revision Generelle Wasserversorgungsplanung Teil Allmend

Situation 1 : 500

Öffentliche Auflage vom 27. März 2014 bis 26. April 2014

Beschlossen vom Einwohnergemeinderat am 8. Mai 2014

Die Gemeindepräsidentin:

E. Pfeiffer

Der Gemeindeverwalter:

U. Caspar

Genehmigt vom Regierungsrat mit Beschluss Nr. 1130 vom 17.2.2014

Der Staatsschreiber: *AF*

Publikation im Amtsblatt Nr. vom


Der generellen Wasserversorgungsplanung "Teil Allmend" kommt die Bedeutung der Baubewilligung nach § 39 Abs. 4 des Bau- und Planungsgesetzes (PBG, BGS 711.1) zu.

W+H AG		Änderungen:	Dok. Nr.: 3.645.1261.01
Blümlisalpstrasse 6	Telefon 032 671 26 30	A: 05.02.2014 OPC	Datum: 28.11.2013
Postfach	Fax 032 671 26 31	B:	Format: 30 x 84
4562 Biberist	E-Mail admin@w-h.ch	C:	Gez.: OPC
			Datei: 01_situation.dwg
			Druckdatum: 16. Mai 2014

Generelle Wasserversorgungsplanung RRB Nr. 2887 vom 28. August 1990



geänderte Generelle Wasserversorgungsplanung RRB Nr. vom

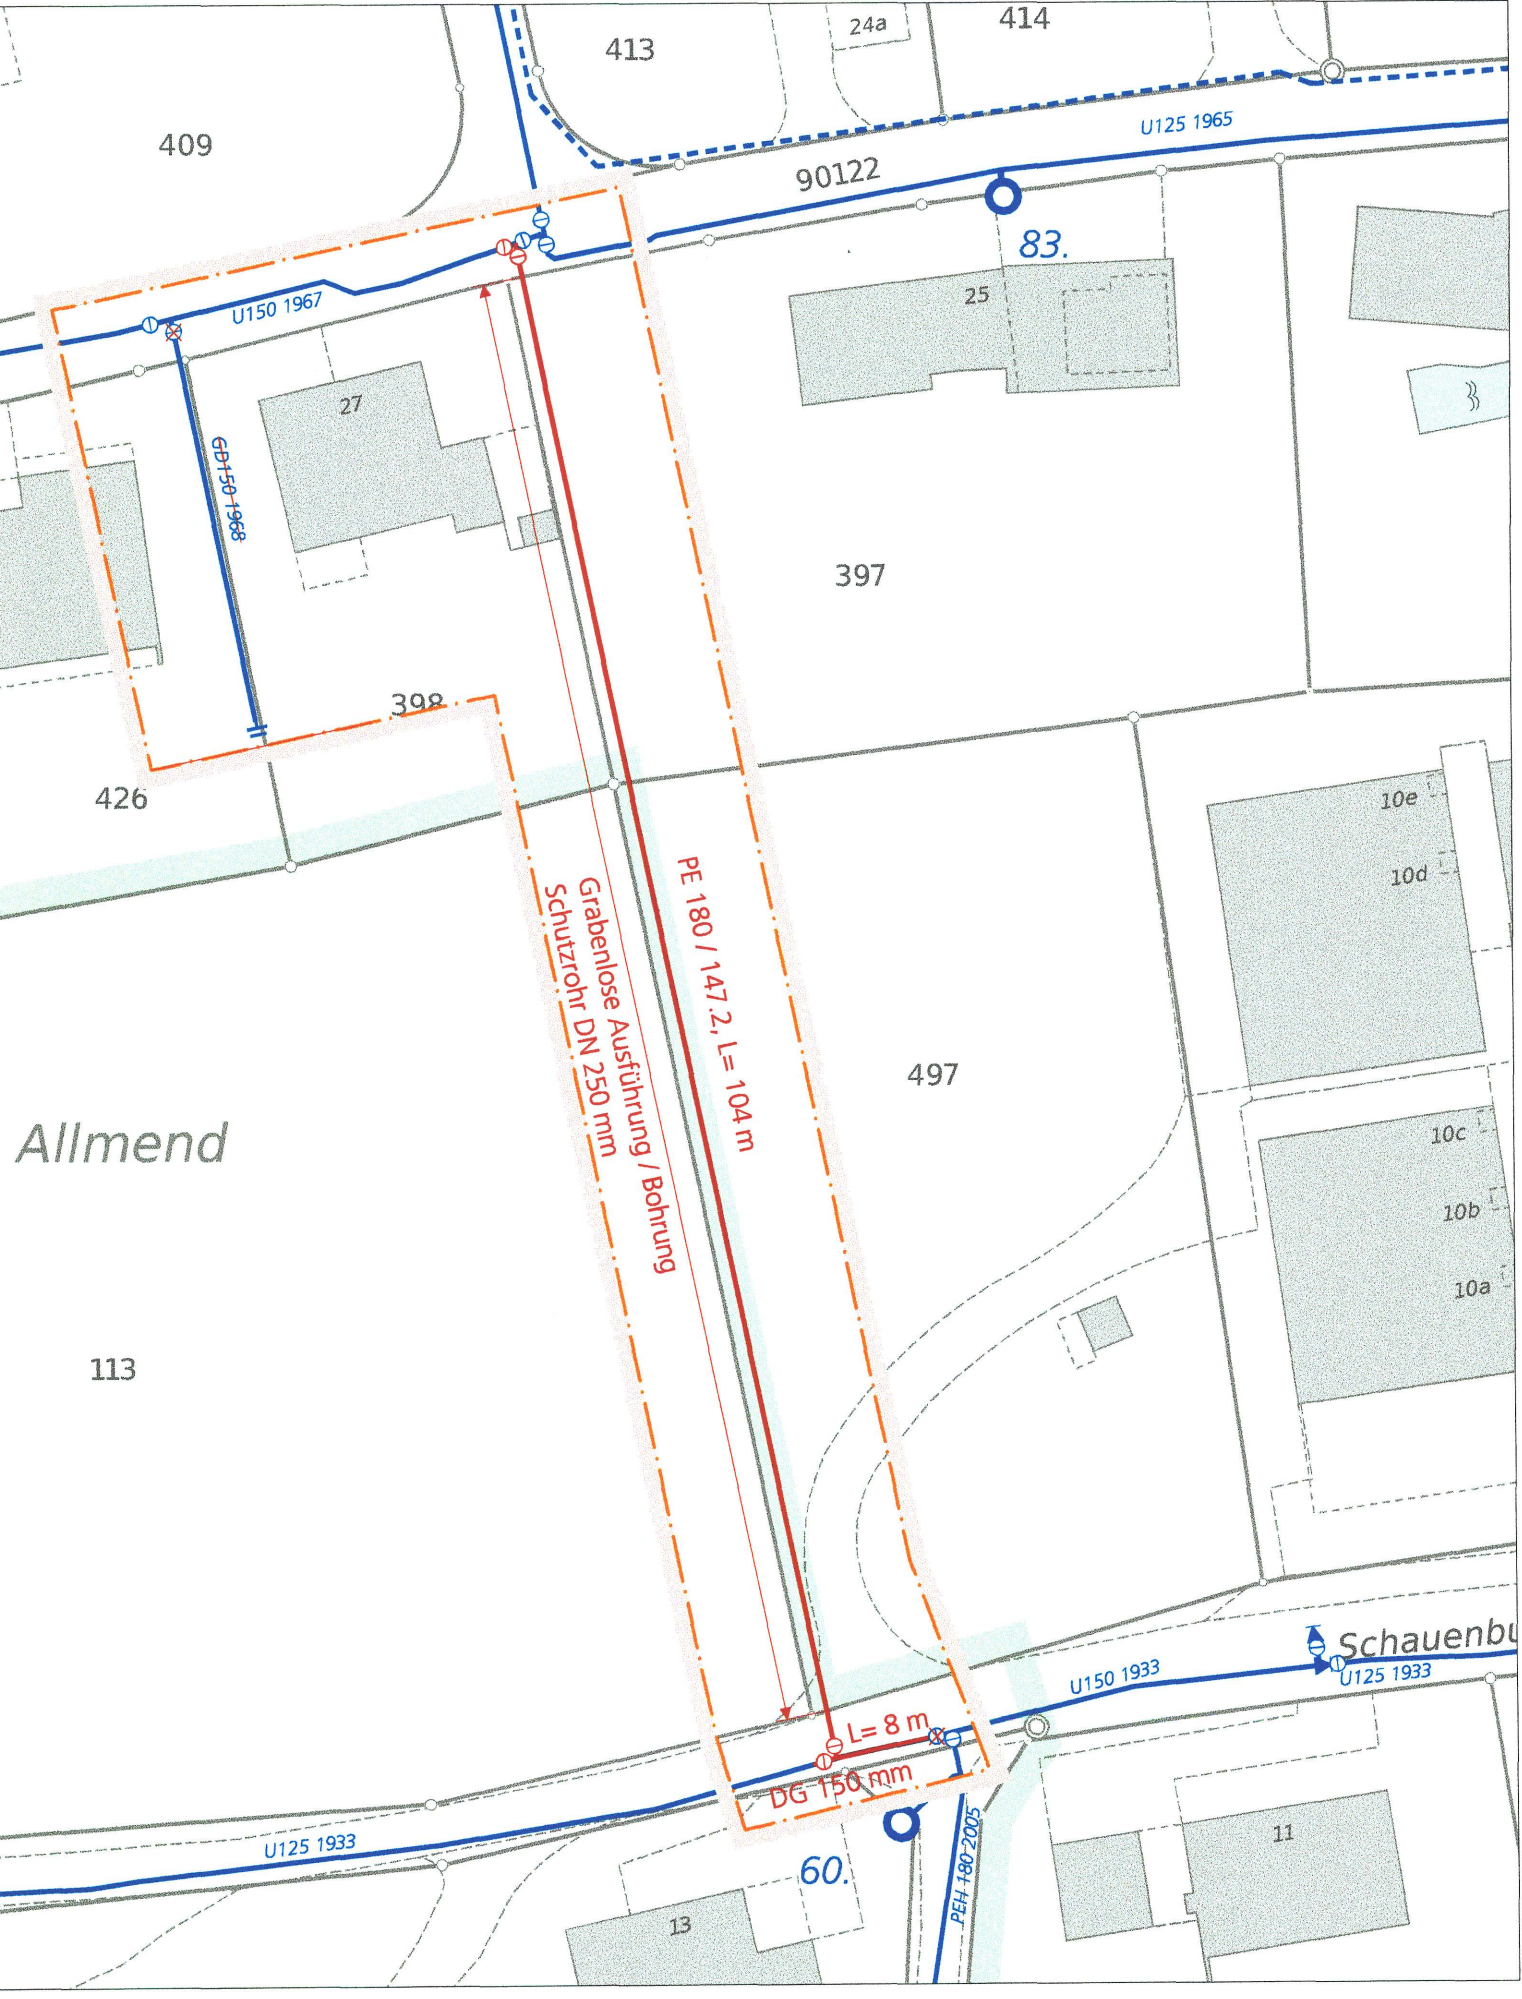

Legende

Genehmigungsinhalt

bestehend projiziert

Ø150 Ø150

Ø150 Ø150

e e

Ø150 Ø150



















Wasserleitung

Wasserleitung aufheben

Schieber

Schieber aufheben

Hydrant

Projektperimetergrenze Teil GWP

Orientierungsinhalt

Bauzonengrenze