

Gestaltungsplan Weiher

15. Juli 2008

Situationsplan 1:500

Vom Gemeinderat für die Öffentliche Auflage verabschiedet am 17. April 2008

Öffentliche Auflage vom 6. Juni 2008 bis 7. Juli 2008


Beschlossen vom Gemeinderat am 17. April 2008

Der Gemeindepräsident: Der Gemeindeschreiber:

E. Burthaler *U. Caspar*

Genehmigung mit Regierungsratsbeschluss Nr.: 9 vom 6.1.09

Der Staatsschreiber: *MF*

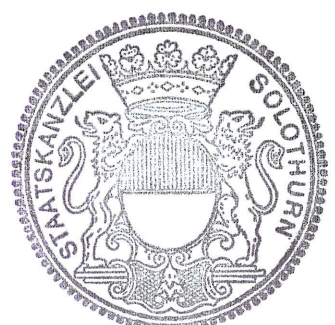


Planteam
Planteam S AG - Entwicklungs- und Raumplanung - Untere Steingrubenstrasse 19 - Postfach - 4501 Solothurn
Telefon 032 622 42 44 - Fax 032 623 79 43 - solothurn@planteam.ch - www.planteam.ch
Dat: 15. Juli 2008 Gez: dk Datei: lom_GP_FC_080715_Grundlage:

Genehmigungsinhalt

- Perimeter
- Baubereiche**
 - Baubereich Hochbauten
 - Baubereich gedeckter Steg (Öffentlicher Fussweg)
- Aussenräume / Grünbereiche / Retention**
 - Spiel-/Trainingsfeld
 - Vorplatzbereich
 - Umgebungsbereich
- Erschliessung**
 - Erschliessungsstrasse
 - Erschliessungsstrasse nicht asphaltiert
 - Parkierungsfläche
 - Öffentlicher Fussweg
 - Fussgängerrampe


Orientierungsinhalt

- Erschliessungsstrasse
- Wald
- Waldgrenze gemäss Waldfeststellungsplan

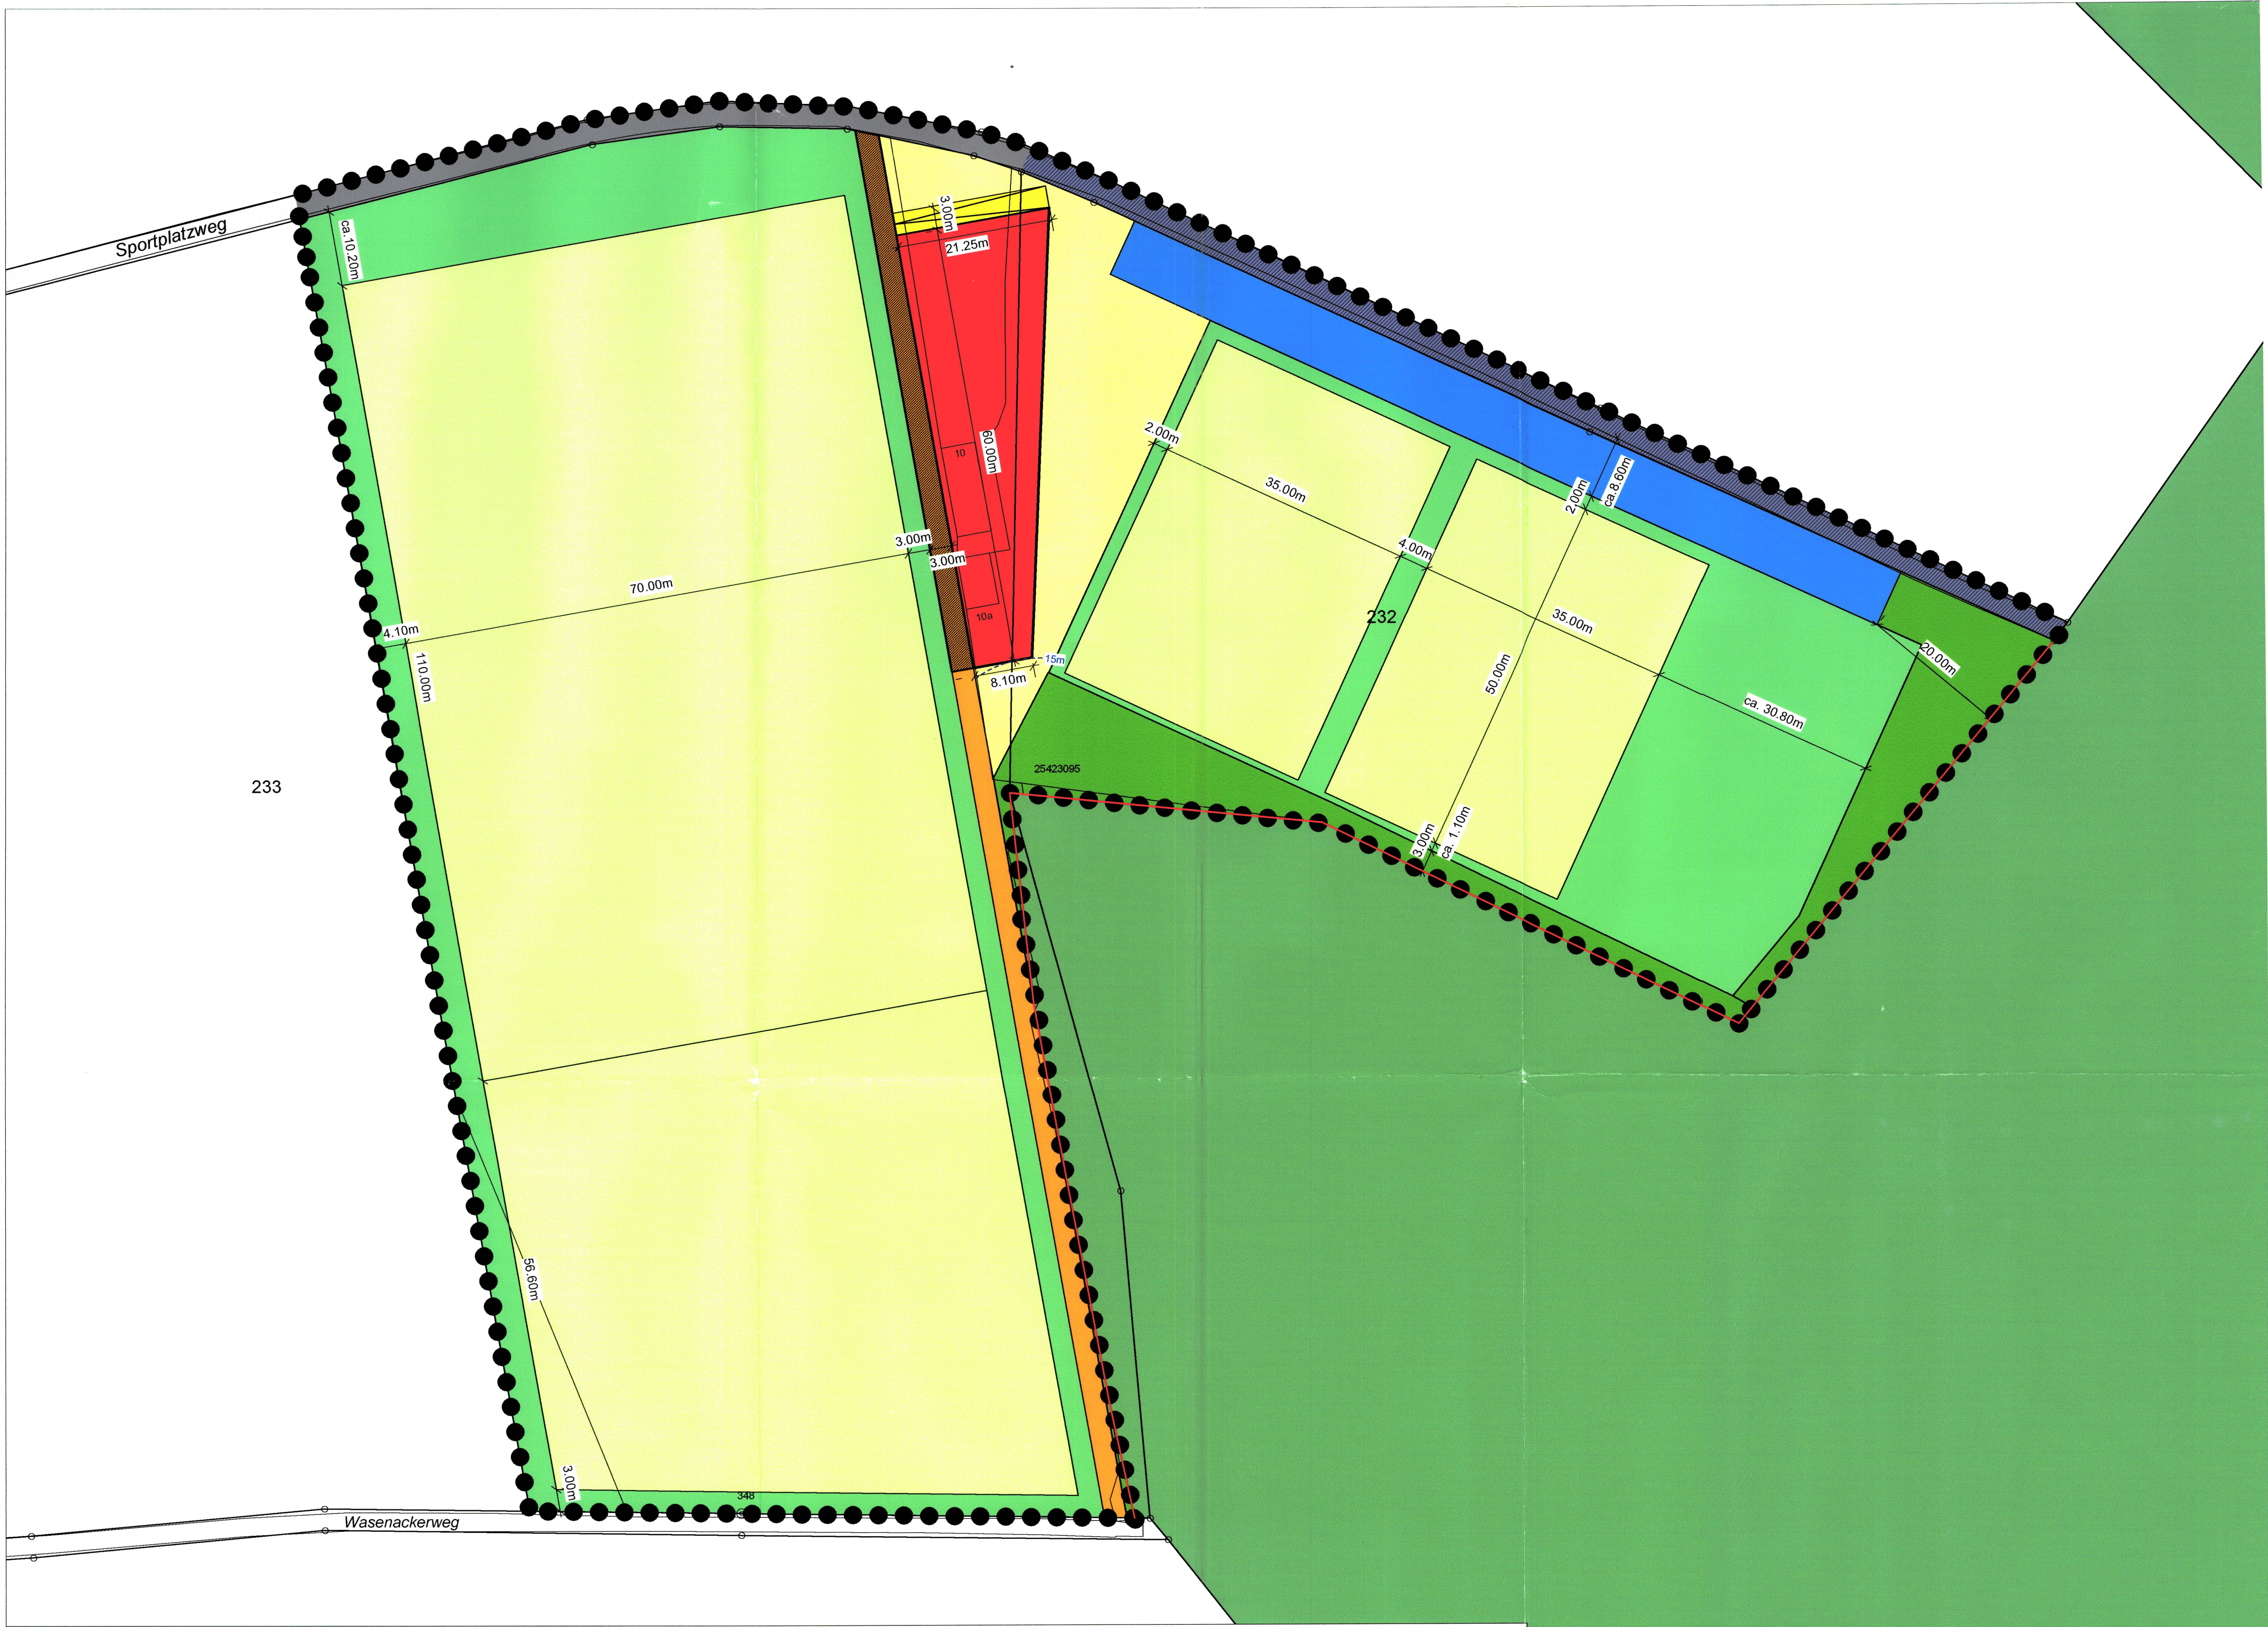


Orientierender Planinhalt: Projektskizze Hochbauten

Grundriss 1 / 500

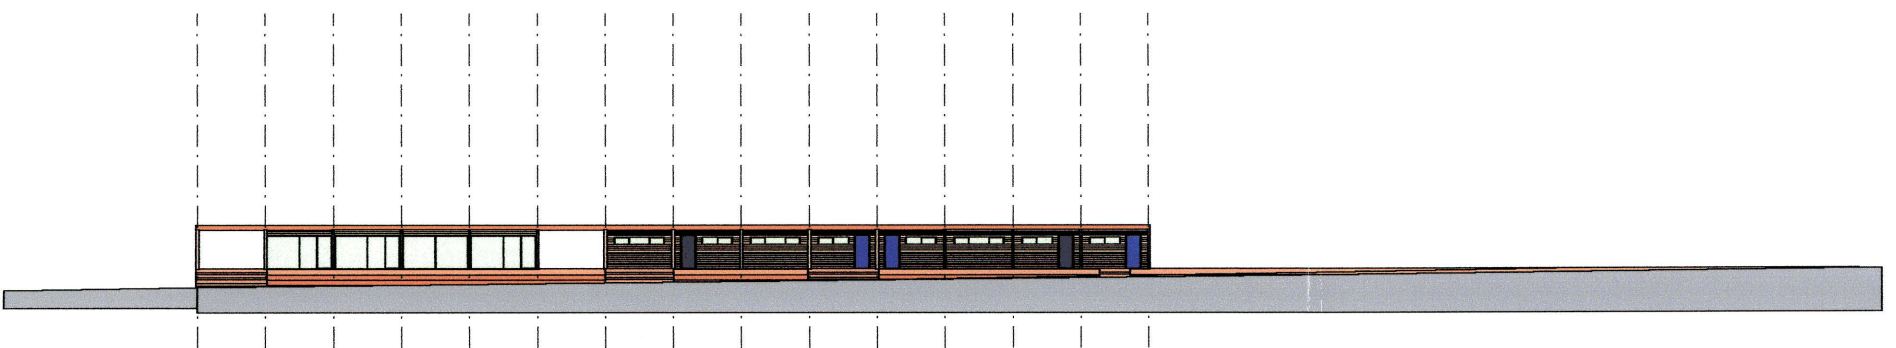

Ansicht West

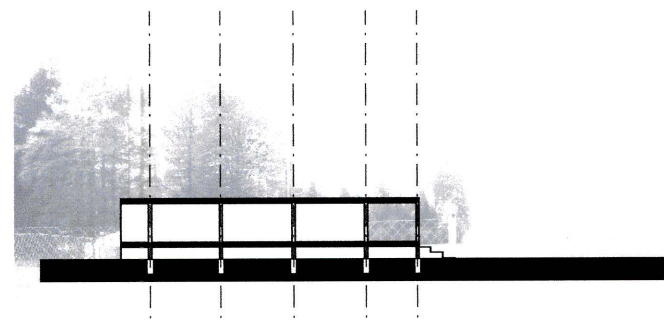

Querschnitt

