



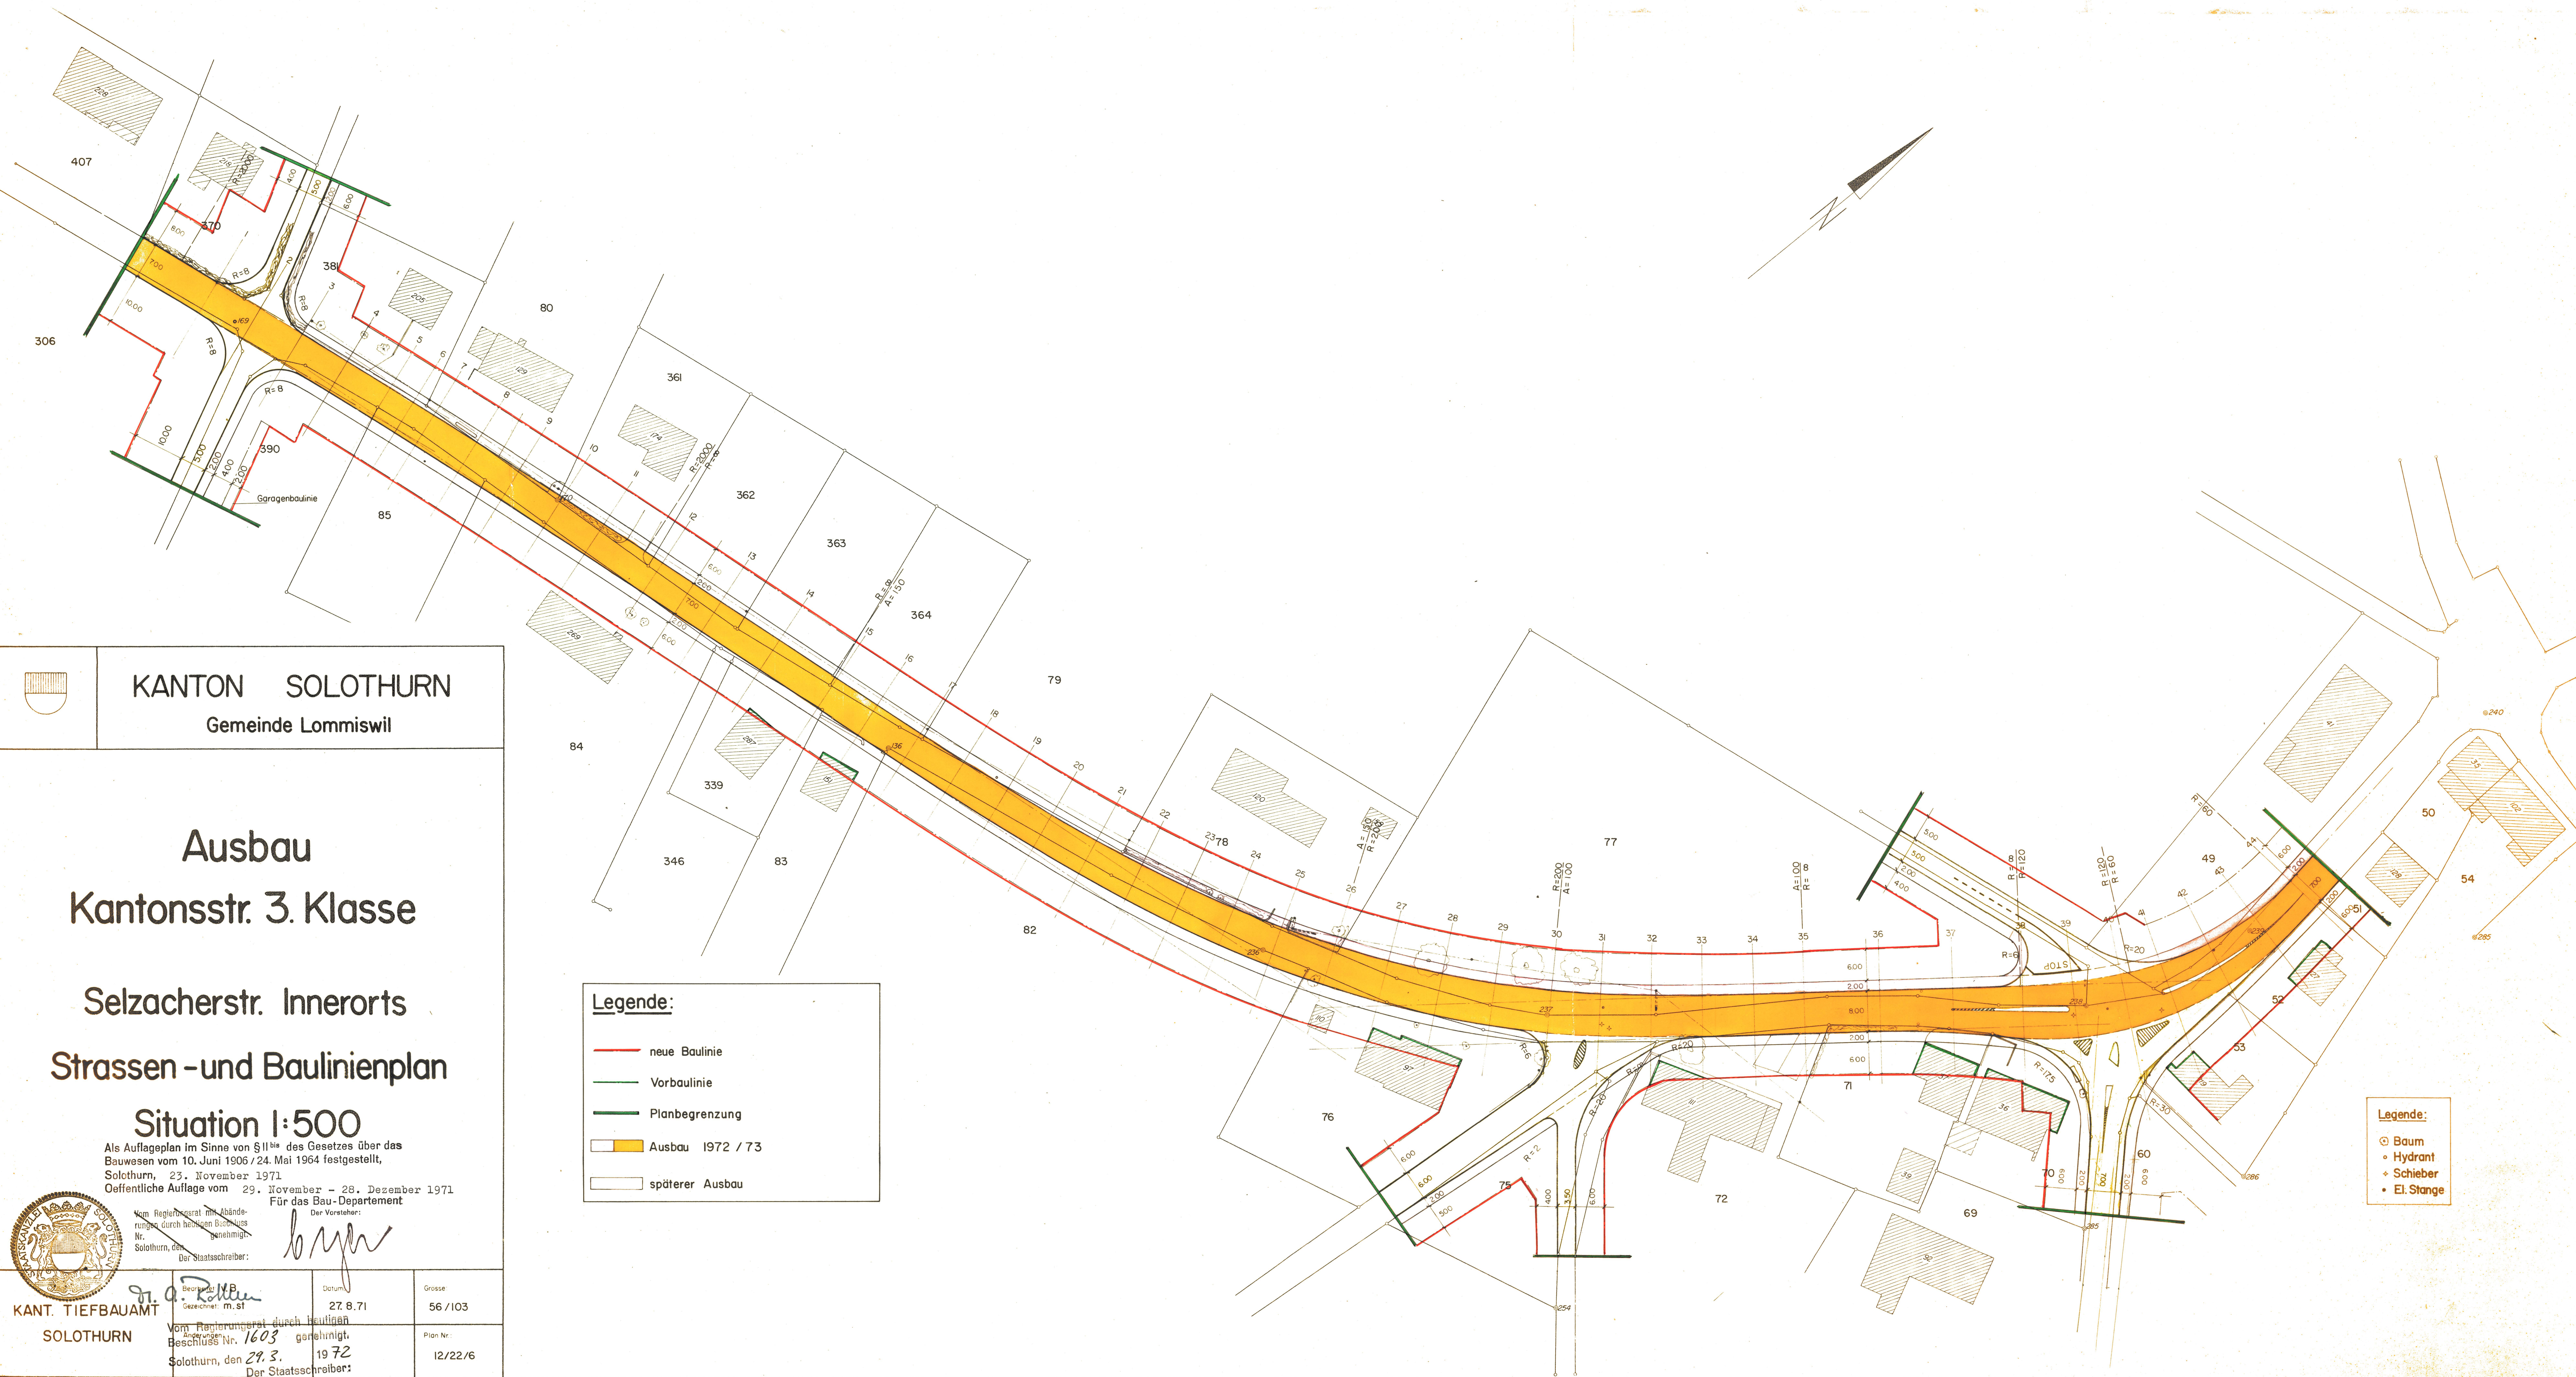

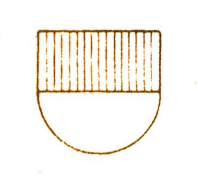

KANTON SOLOTHURN
Gemeinde Lommiswil

Ausbau

Kantonsstr. 3. Klasse

Selzacherstr. Innerorts

Strassen -und Baulinienplan

Situation 1:500

Als Auflageplan im Sinne von §11^{bis} des Gesetzes über das Bauwesen vom 10. Juni 1906 / 24. Mai 1964 festgestellt,
Solothurn, 23. November 1971
Öffentliche Auflage vom 29. November - 28. Dezember 1971
Für das Bau-Departement

Vom Regierungsrat mit Abänderungen durch Beschluss Nr. 1603, Solothurn, den 29. 3. 1972, genehmigt.
Der Staatschreiber:

Dr. A. Röllin
Gezeichnet: m. St.
Datum: 27. 8. 71
Grosse: 56 / 103
Plan Nr.: 12/22/6

Legende:

- neue Baulinie
- Vorbaulinie
- Planbegrenzung
- Ausbau 1972 / 73
- späterer Ausbau

Legende:

- ⊙ Baum
- Hydrant
- Schieber
- El. Stange