


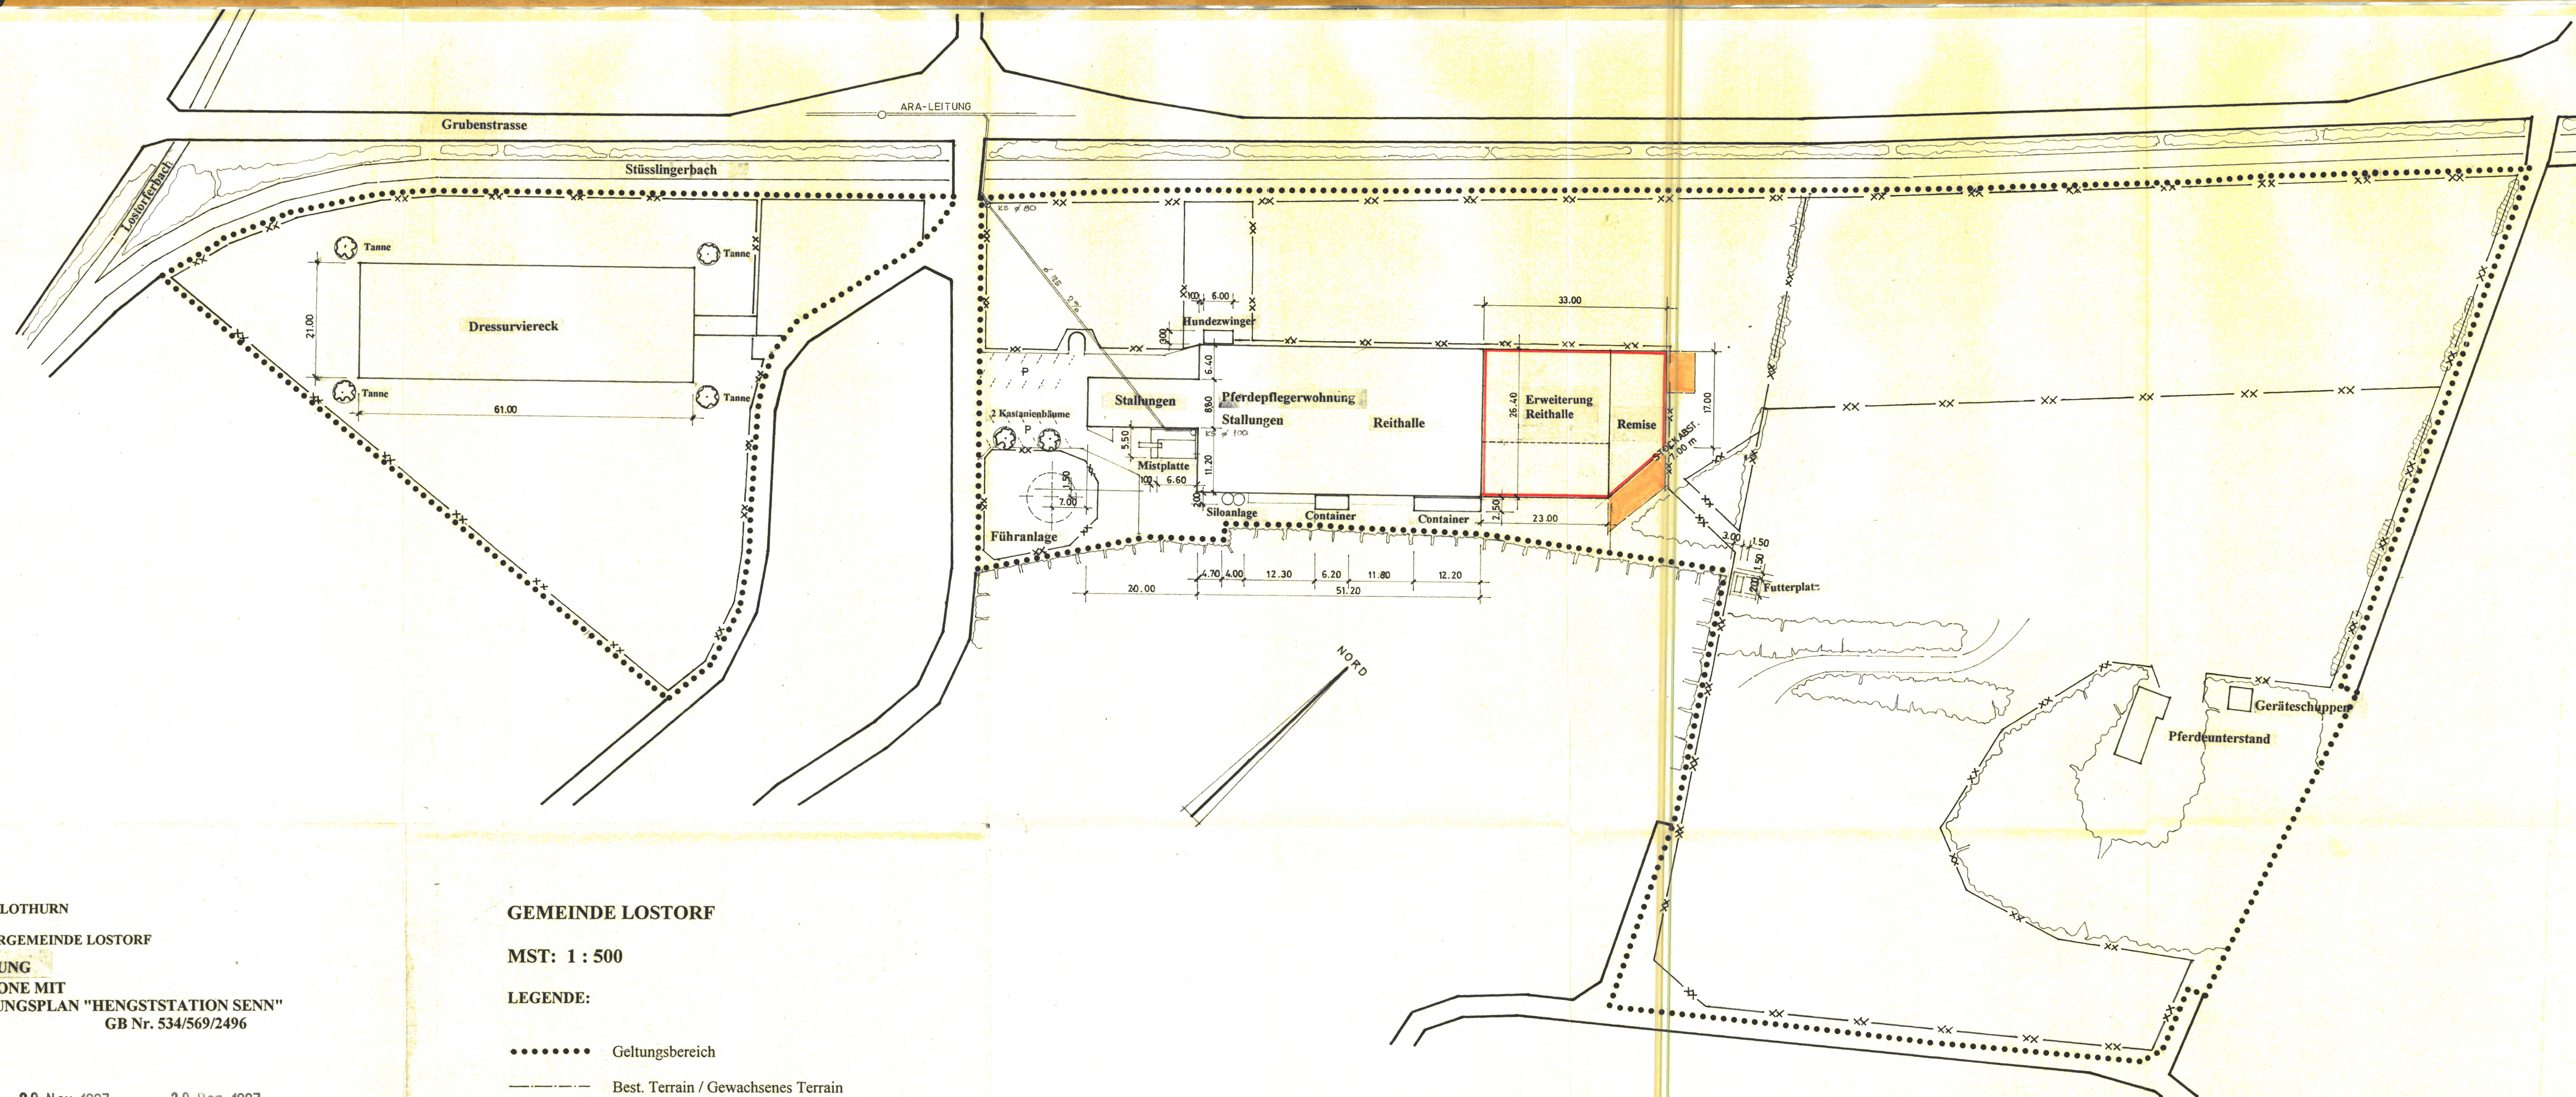

KANTON SOLOTHURN
EINWOHNERGEMEINDE LOSTORF
ABÄNDERUNG
SPEZIALZONE MIT
GESTALTUNGSPLAN "HENGSTSTATION SENN"
GB Nr. 534/569/2496


Auflage vom 20. Nov. 1997 bis 20. Dez. 1997

Genehmigt vom Gemeinderat am 17. Nov. 1997

Der Ammann: Der Gemeindegemeinschaft:

Genehmigt vom Regierungsrat am 7. April 1998

mit RRB Nr. 748

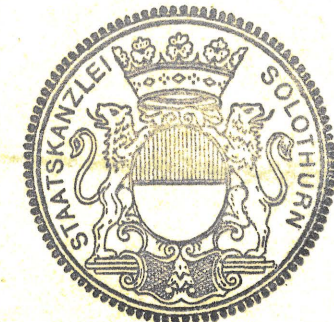

Der Staatsschreiber:
Dr. K. Künzli

GEMEINDE LOSTORF

MST: 1 : 500

LEGENDE:

- Geltungsbereich
- Best. Terrain / Gewachsenes Terrain
- Hausbaulinie
- Neubauten / Container / Silo
- Best. Gebäude
- Pflasterung / Belag
- Rasengittersteine
- Dressurvierecke / Führanlage
- Hecke (Richtplanmässig)
Einheimische Pflanzen
Bepflanzung
- Feldgehölz
- Grünfläche / Rasen
- Weide
- Einzaunung ca. 1.40 cm

