


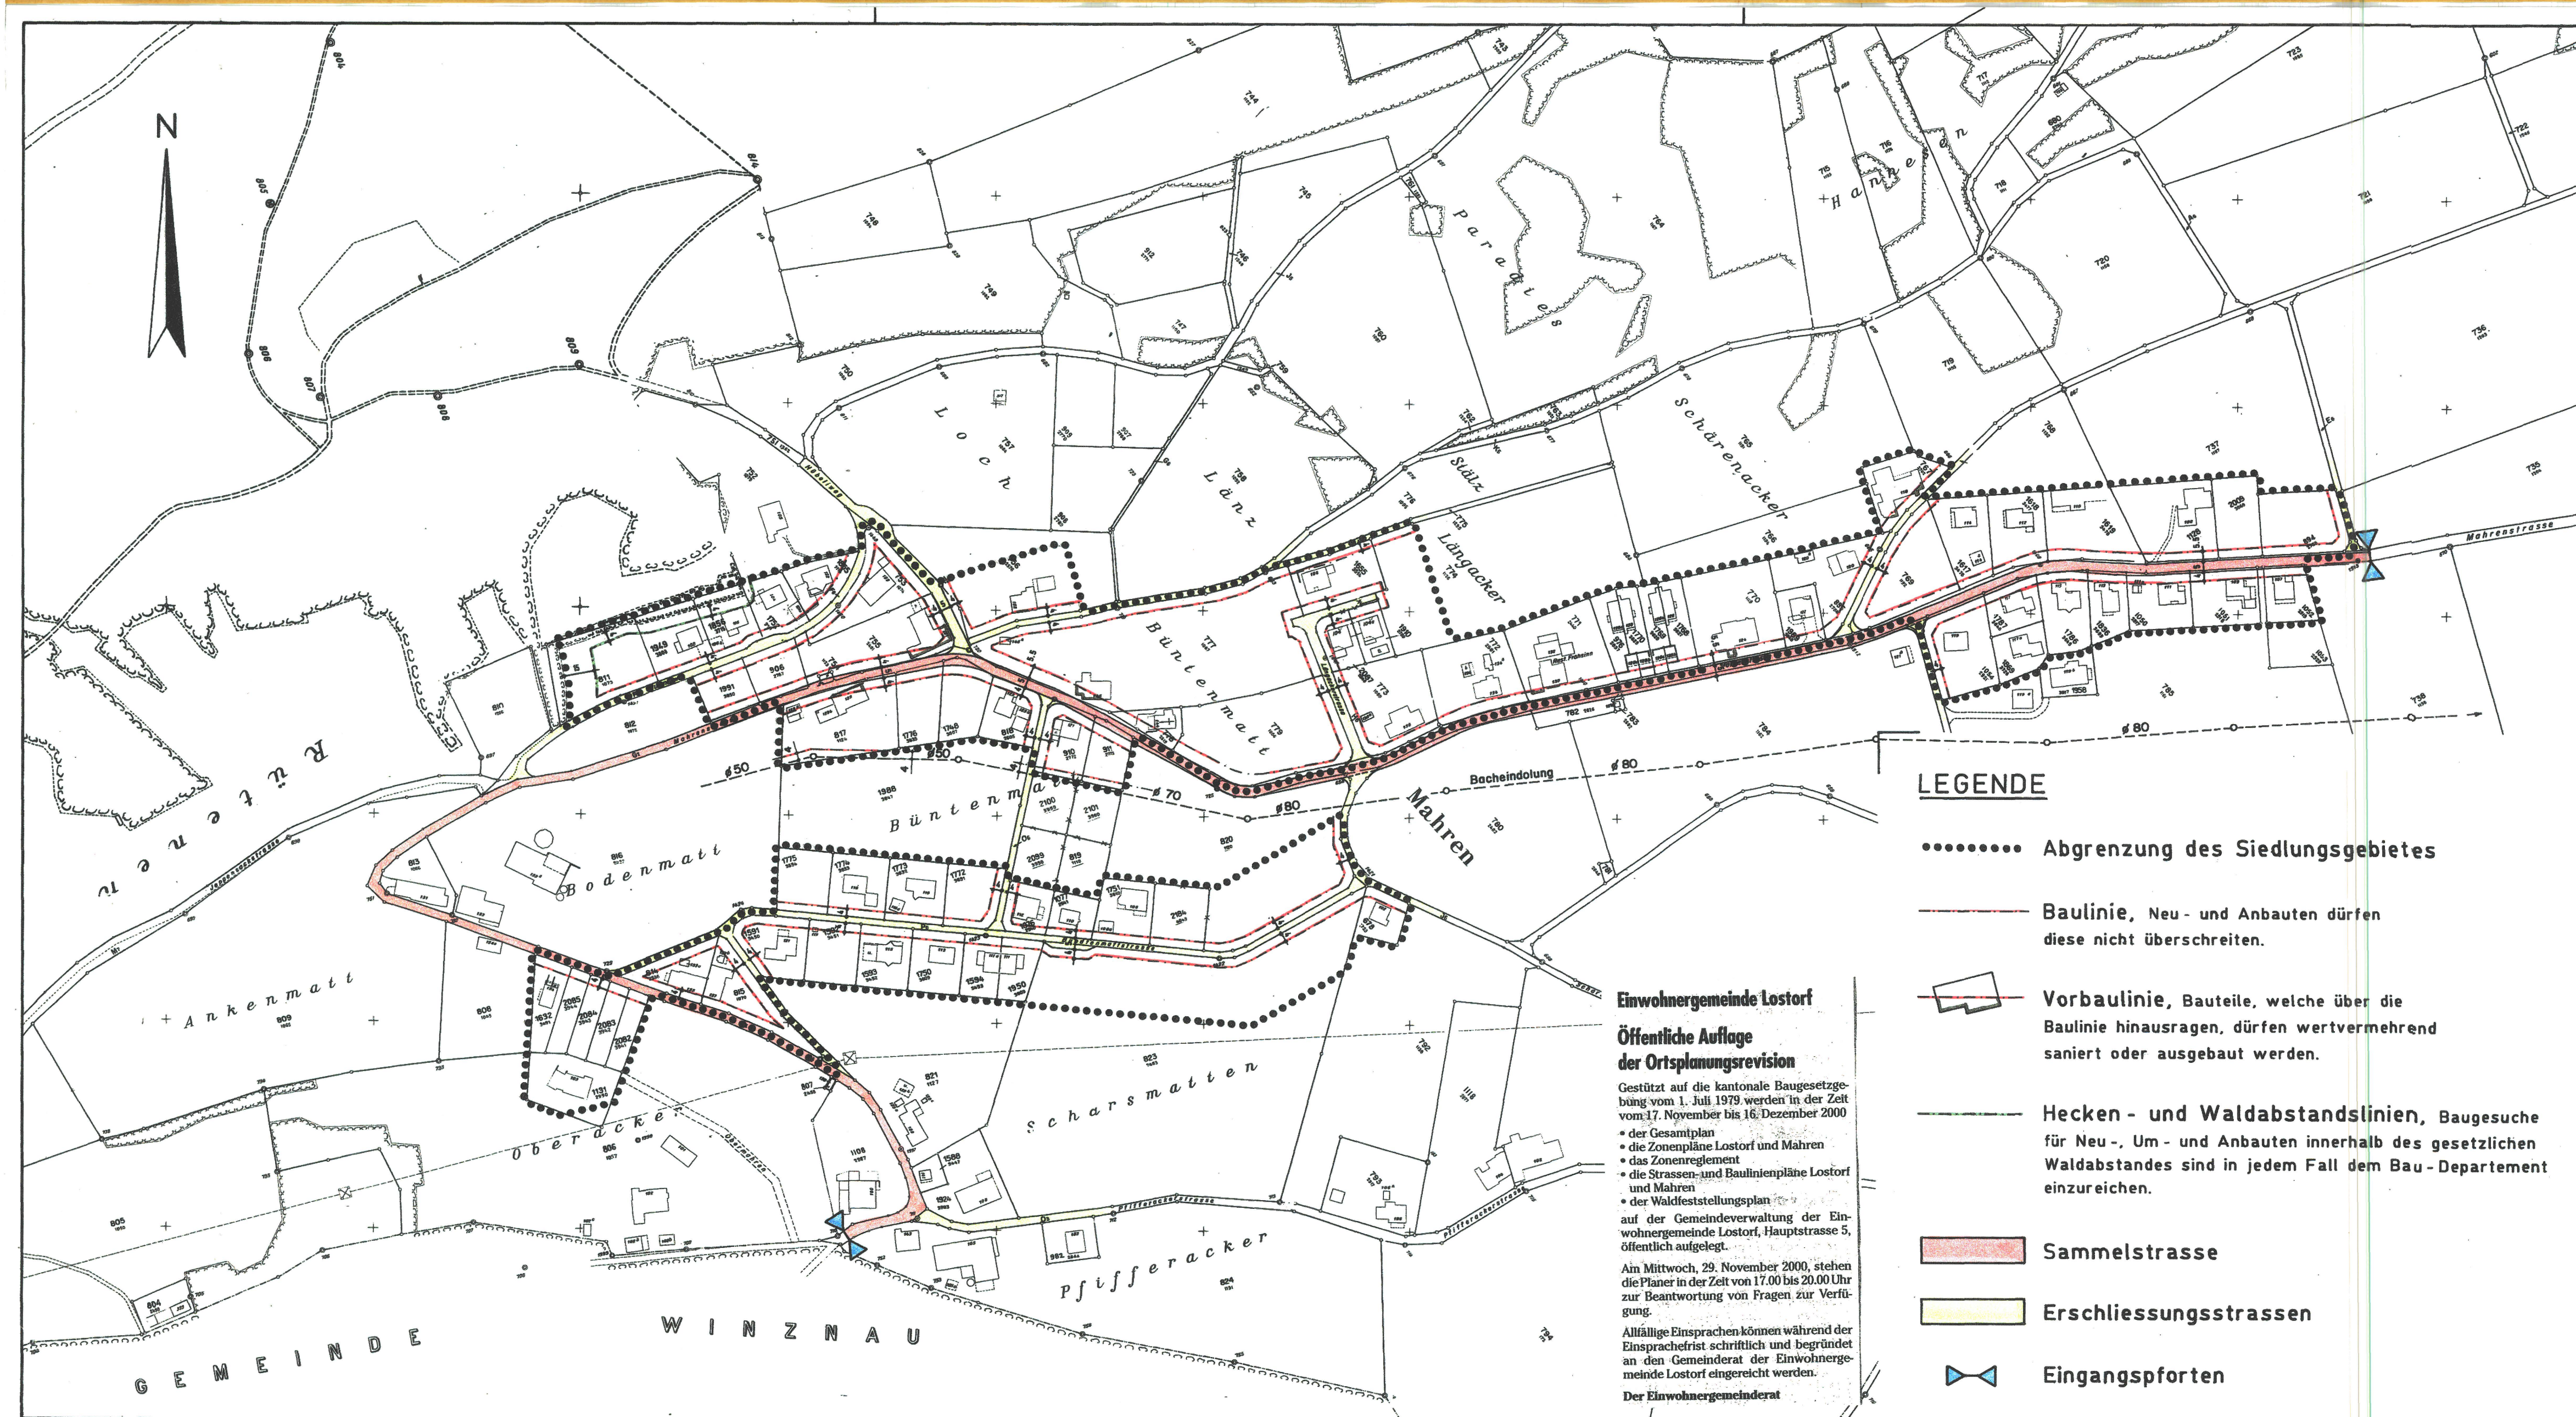

Kanton Solothurn

Gemeinde Liestal

Strassen - u. Baulinienplan Mahren

Situation 1 : 2'000

Öffentliche Planaufgabe vom 17. Nov. 2000 bis 16. Dez. 2000

vom Gemeinderat genehmigt

durch Beschluss Nr. vom 23. Okt. 2000

Der Gemeindepräsident:

U. Rudolf

Der Gemeindegemeinderat:



P. Künzli

vom Regierungsrat genehmigt

durch Beschluss Nr. 296 vom 19. Feb. 2002

Der Staatsschreiber:

Dr. K. P. Künzli

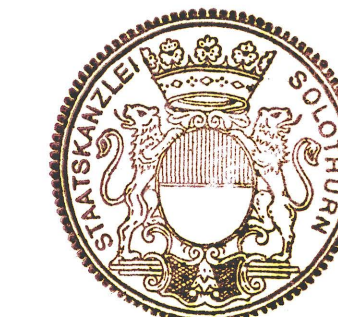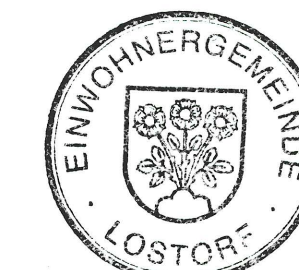

PLANERGEMEINSCHAFT

Heinrich Schachenmann
Büro für Raumplanung

4581 Küttigkofen

Anja Heer
dipl. Arch. ETH/SIA

4654 Liestal

Markus Annaheim
Ingenieurbüro

4654 Liestal

Datum: Oktober 1998
erg. Okt. 2000

Gezeichnet: ap

Format: 35 / 84

Plan Nr.: