

100/14

Amt für Raumplanung

100/14

KANTON SOLOTHURN

GEMEINDE LOSTORF

AUSBAU
RENNWEG UND RECHTENMATTSTR.

SITUATION 1:500



Vom Regierungsrat durch heutigen
Beschluss Nr. 7334 genehmigt.
Solothurn, den 19.12. 1972
Der Staatsschreiber:

PLAN NR. 406/1


GEZ. ah

DATUM 22.12.1971, REV. 23.11.72

PLAN GR. 30/76

franzi
INGENIEURBUREAU M FRANZI AG OLTEN

Vom Regierungsrat genehmigt
laut RRB Nr. vom

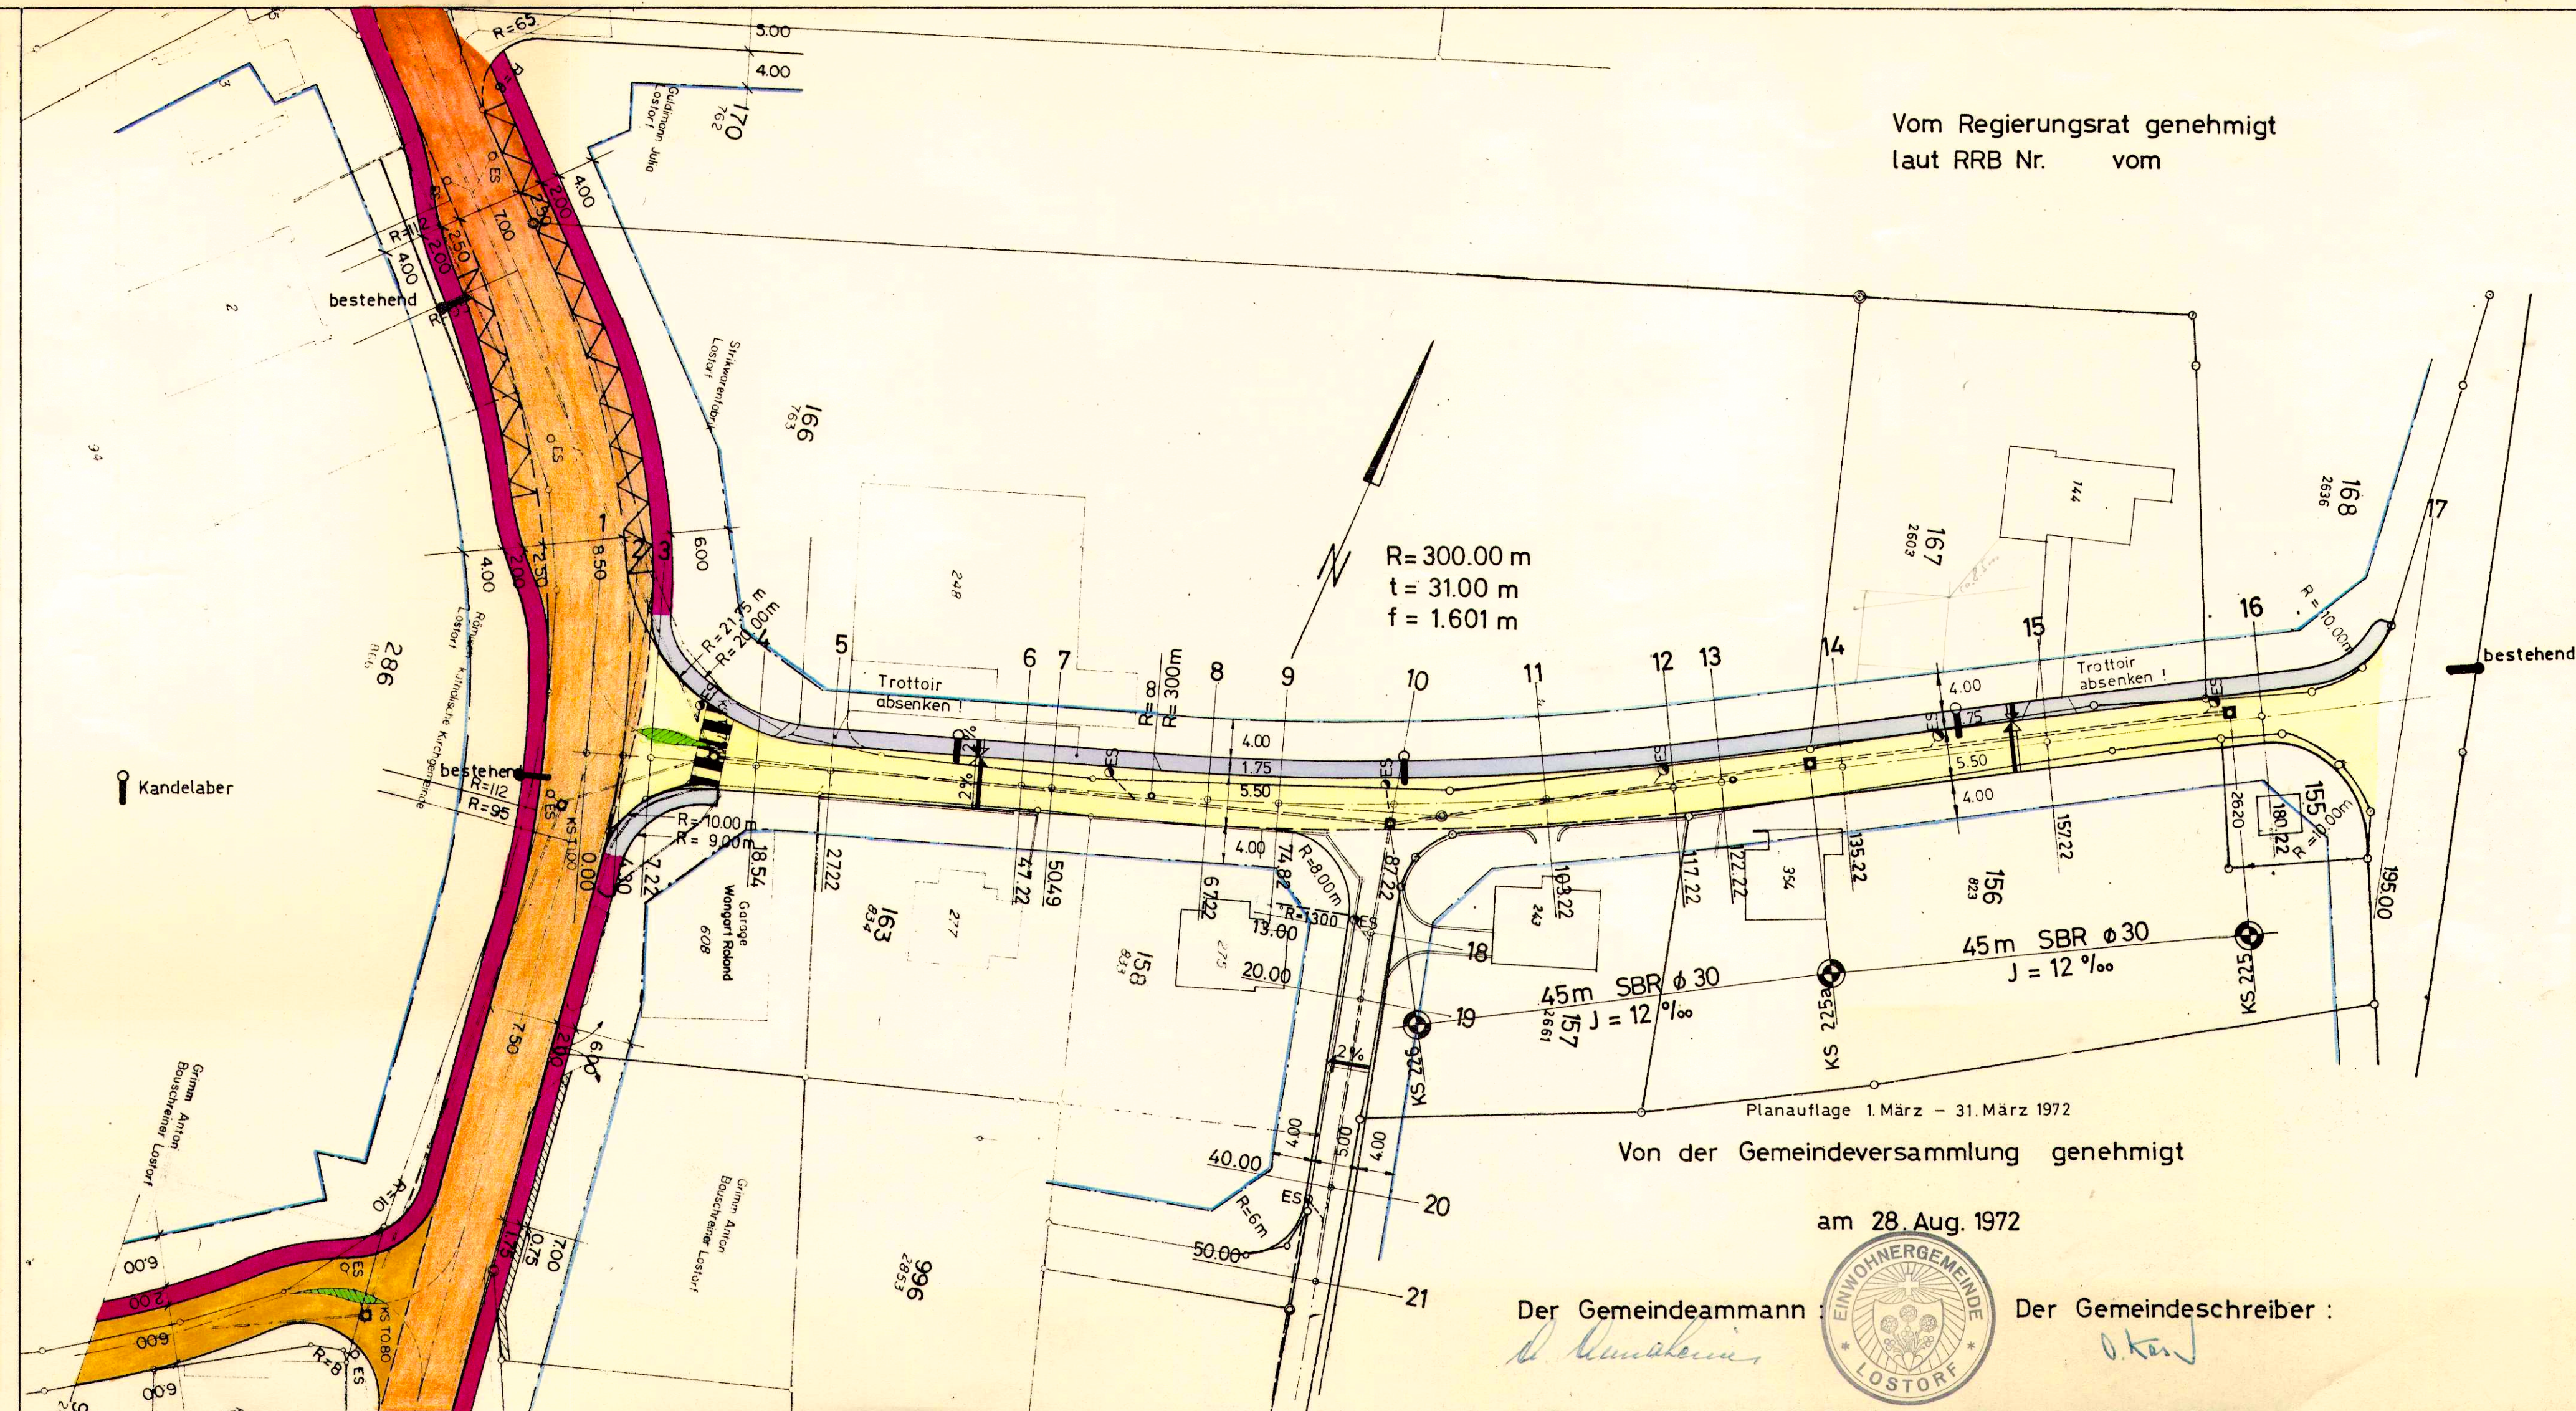

Planaufgabe 1. März - 31. März 1972

Von der Gemeindeversammlung genehmigt

am 28. Aug. 1972


Der Gemeindeammann:
H. Künzler



Der Gemeindeschreiber:
O. Künzler

AUSBAU
RENNWEG UND RECHTENMATTSTR.

LÄNGENPROFIL 1:500/50

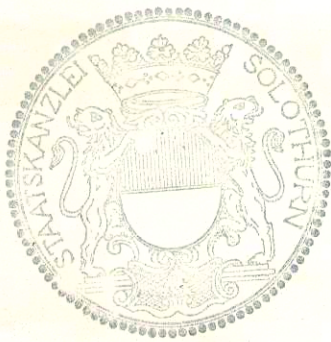

Vom Regierungsrat durch heutigen
Beschluss Nr. 7334 genehmigt.
Solothurn, den 19.12. 19 72
Der Staatschreiber:

PLAN NR. 406/2

GEZ. am

DATUM 24.12.1971

PLAN GR. 50/100

franzi
INGENIEURBUREAU M FRANZI AG OLTEN

Vom Regierungsrat genehmigt
laut RRB Nr. vom

Planaufgabe 1. März — 31. März 1972

Von der Gemeindeversammlung genehmigt
am: 28. Aug. 1972

Der Gemeindeamman:

Der Gemeindegemeinderat:



Handwritten signature

425.00

HORIZONT 420.00

Profil Nr.	1	2	3	4	5	6	7	8	9	10	11	12	13	14	15	16	17			
Distanzen	0.00	4.30	7.22	11.32	18.54	8.68	20.00	4.72	3.27	16.73	6.72	7.60	12.40	16.00	14.00	5.00	13.00	22.00	23.00	150.00
Terrainhöhen	431.27	431.38	431.32	431.05	430.90	430.71	430.71	430.83	430.92	431.11	431.33	431.65	431.75	431.86	432.04	432.26	432.09	432.09	432.09	432.09
Projekthöhen (Strasse)	431.380	431.306		431.046	430.893	430.711	430.698	430.747	430.816	430.984	431.289	431.539	431.628	431.860	432.156	432.209	432.090	432.090	432.090	432.090
Projekthöhen (Kanalsole)				428.40	428.30					427.32				429.32				429.85		
Schacht Nr. + Distanzen			224				73.14 m			226		45.00 m		225a		45.00 m		225		
Neigungen . (Strasse)	fällt 2.54%						Ausrundung R = 1800 m					steigt 1.784 %				Ausrundung R = 1500 m			fällt 0.993 %	
Richtungen (Strasse)							R = ∞				R = 300 m						R = ∞			