


100/18

Amt für Raumplanung

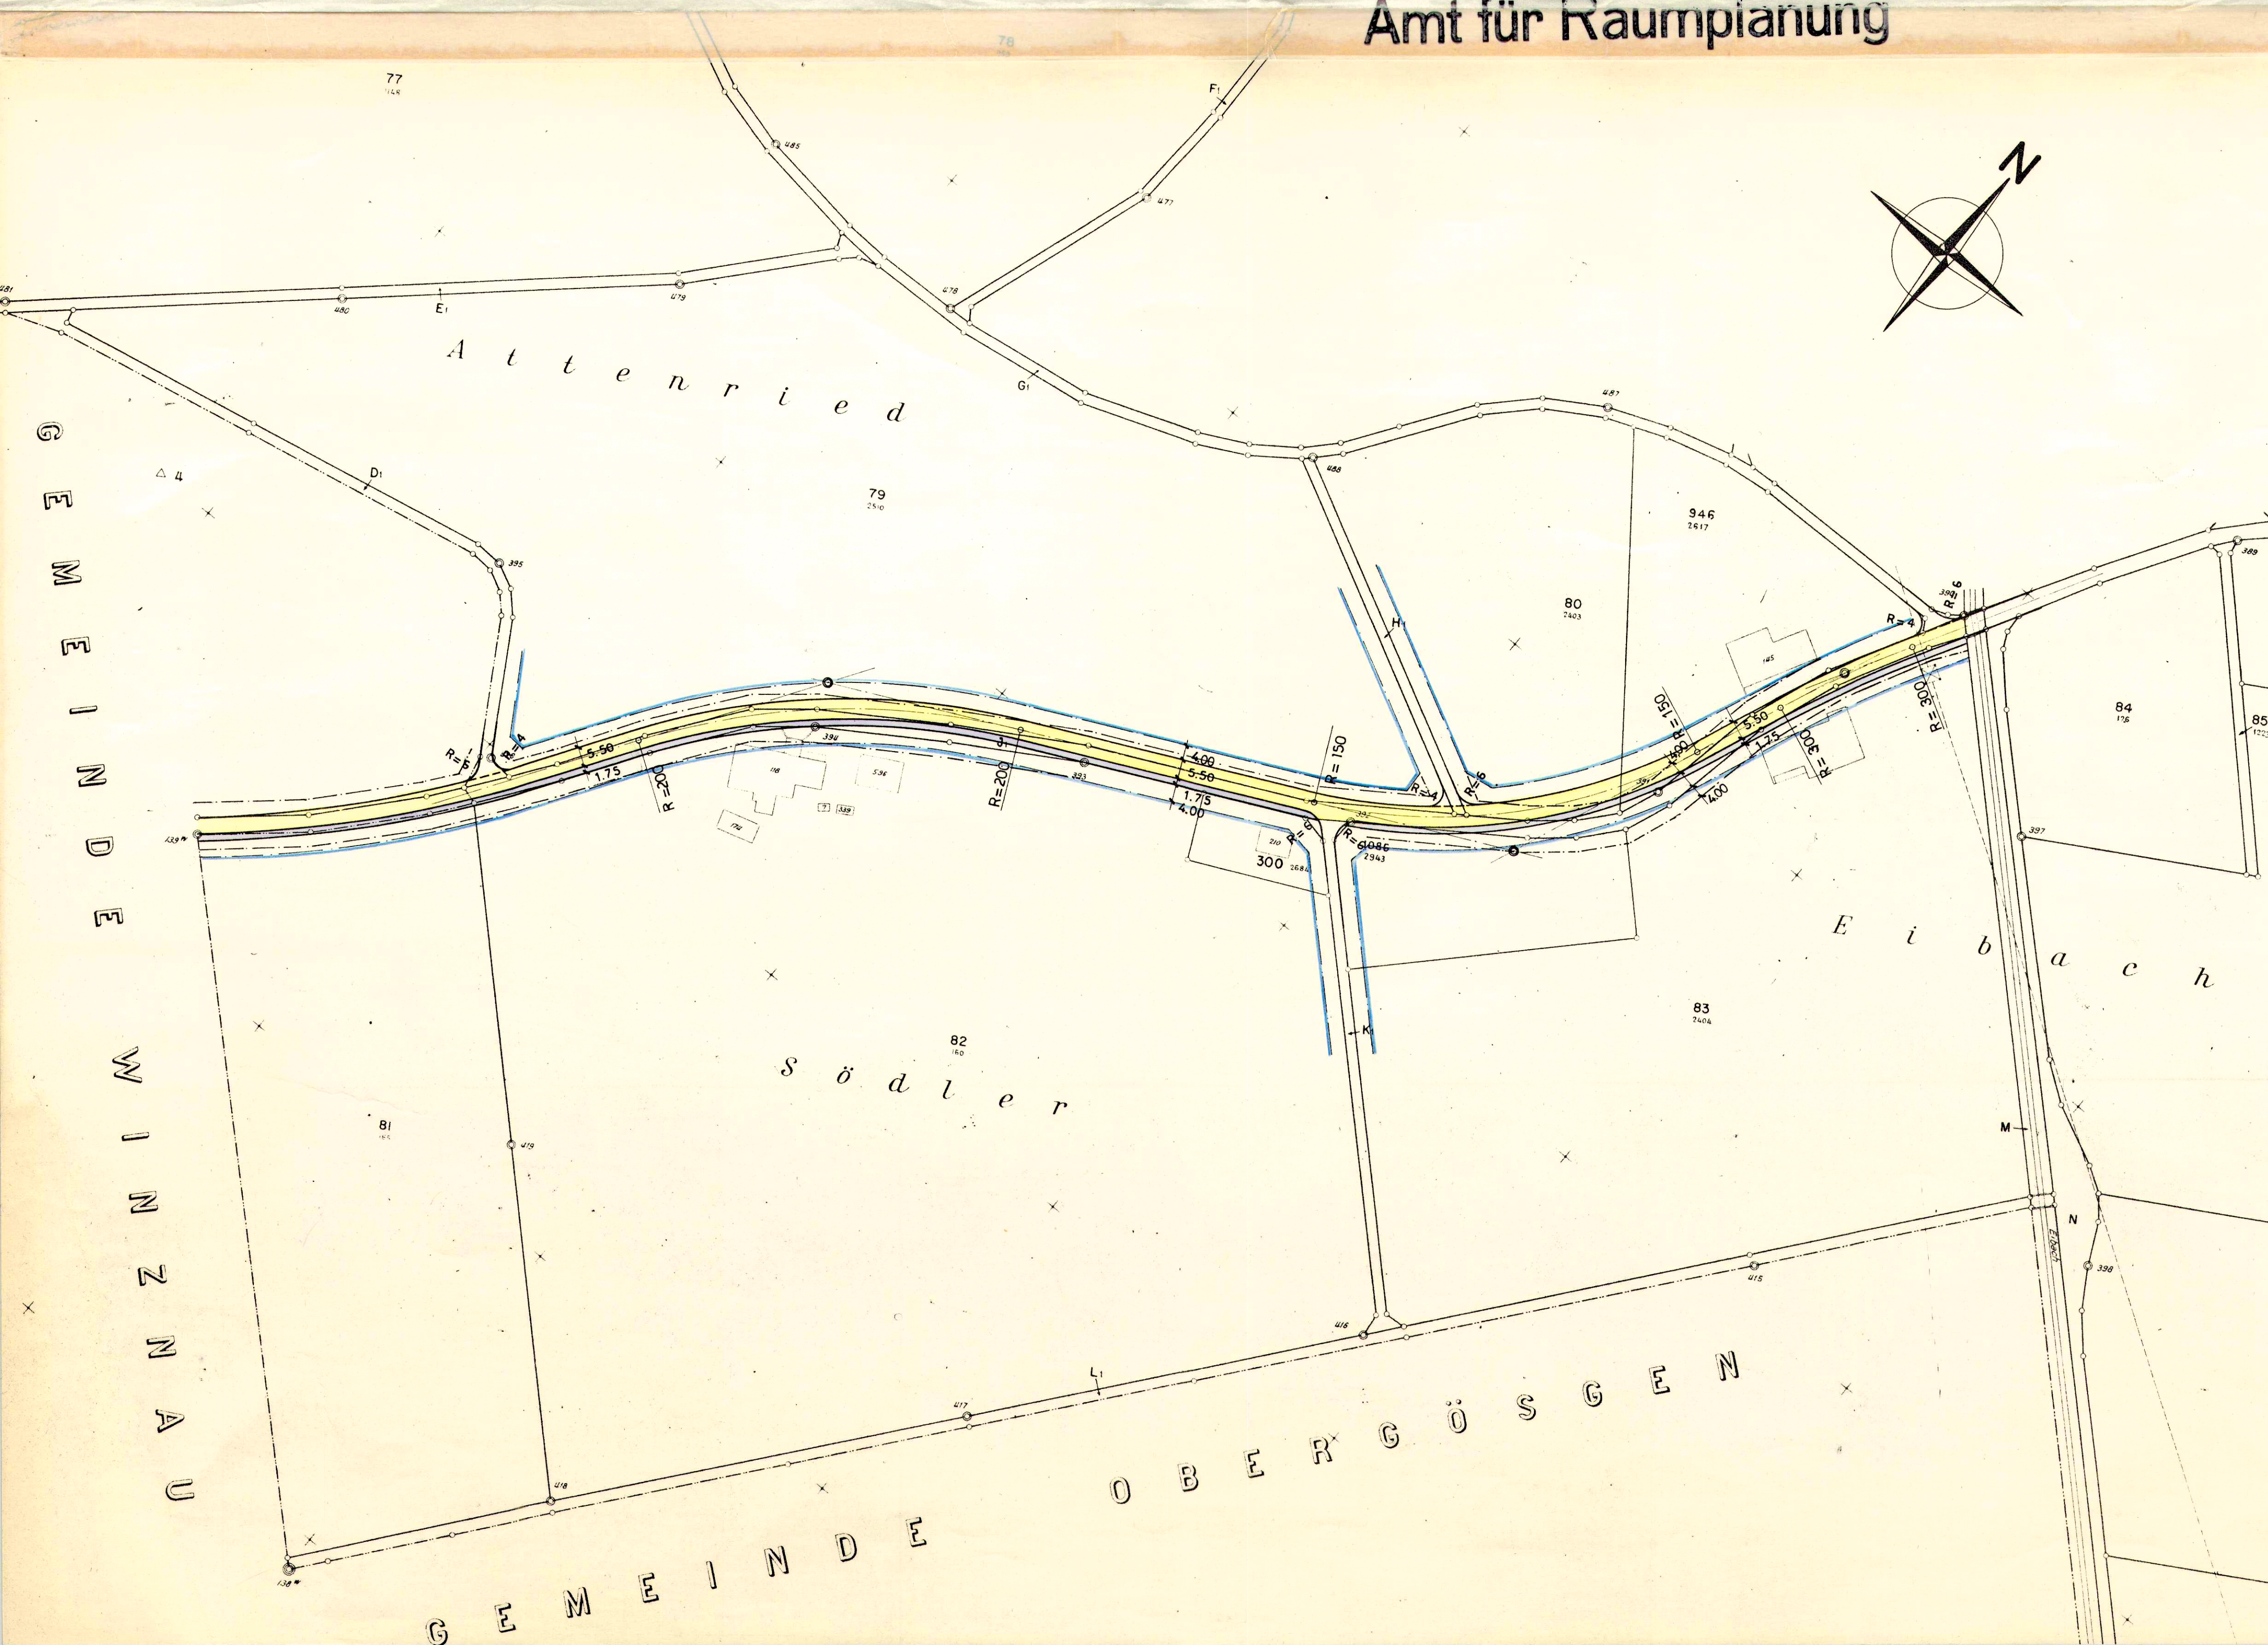

KANTON SOLOTHURN
GEMEINDE LOSTORF

PROJEKT WINZNAUERSTRASSE

SITUATION 1:1000

PLAN NR. 437/1

GEZ. a.m.

DATUM 1. JANUAR 1971

PLAN GR. 45/100

M FRANZI AG
GRENCHEN

INGENIEUR
BUREAU


franzi
KAPELLSTRASSE 33
TELEFON 065 91206

Planaufgabe vom 28. Juni — 28. Juli 1971

Von der Gemeindeversammlung genehmigt
am : 25. Nov 1971

Der Gemeindeamman:

Der Gemeindeschreiber:

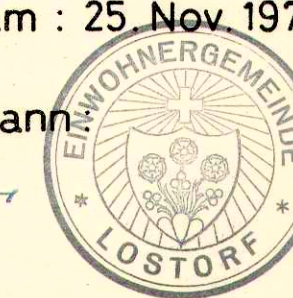

Vom Regierungsrat genehmigt
laut RRB Nr. 3677 vom 27. 6. 73

