


100/19

Ämt für Raumplanung

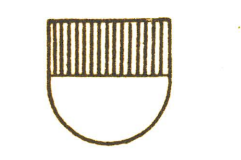

KANTON SOLOTHURN

Gemeinde Lostorf

Kantonsstrasse III. Klasse

Hauptstrasse

(Zufahrt zum Bad - Lostorf)

Situation 1:500

Als Auflageplan im Sinne von §11^{bis} des Gesetzes über das Bauwesen vom 10. Juni 1906 / 24. Mai 1964 festgestellt, Solothurn, 19. Februar 1973
 Oeffentliche Auflage vom 26. Februar - 26. März 1973
 Für das Bru-Departement
 Der Vorsteher:


[Signature]

Vom Regierungsrat durch heutigen Beschluss Nr. 3980 genehmigt, Solothurn, den 10. Juli 1973
 Der Staatschreiber:



Kant. Tiefbauamt Solothurn		Bearbeitet Sp. Gezeichnet rk	Datum 13.3.72
Änderungen	Datum	Gez.	Grosse
Strassenbreite	4.5.72	rk.	30 / 105
Verschiebung Profile 1-7	15.4.73		100 / 19 / II

Strassenbreite 7.00m
 Trottoirbreite 2.00m

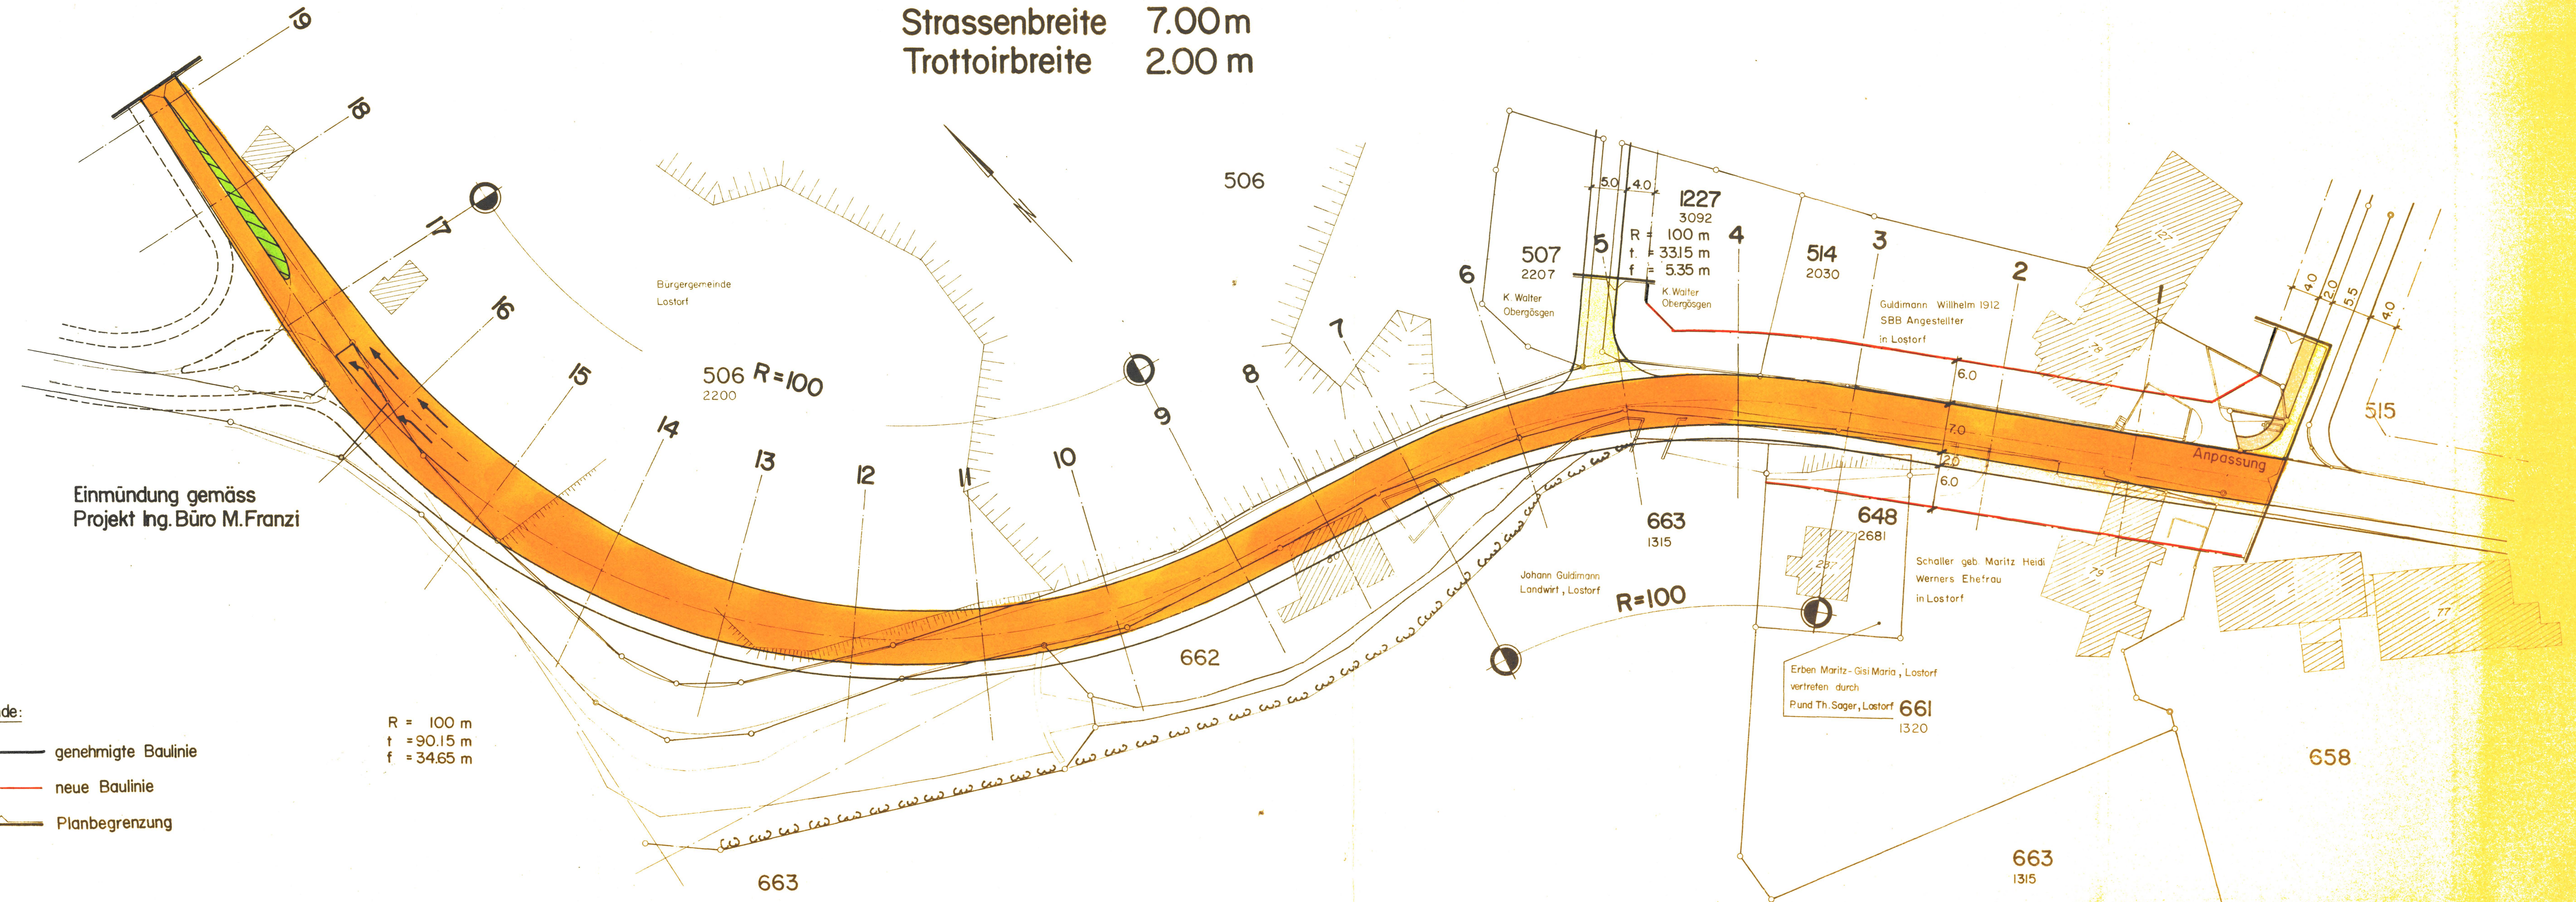

- Legende:**
- genehmigte Baulinie
 - neue Baulinie
 - Planbegrenzung

R = 100 m
 t = 90.15 m
 f = 34.65 m