

Aufgabe:

Genehmigt vom Gemeinderat

Der Ammann *Beni Leuen* am: 01. Okt. 1990

Der Staatsarchivar: *Beni Leuen*

Genehmigt vom Regierungsrat

laut RRB Nr. **1116** am: 18. Okt. 1990


Der Staatsarchivar: *Beni Leuen*

**Ingenieurbüro
K. Lienhard AG
Buchs-Aarau**

Bürostrasse 6
5033 Buchs-Aarau
Telefon 041 72 61 61
Telefax 041 72 61 62
Tele 041 72 61 72
Telefax 041 72 61 78

Ausgabe Juli 1990 Mst. 1: 2000 Grösse 150/105 Plan Nr. 89 105

	Reservoir
	Pumpwerk
	Bestehende Leitungen
	Bestehendes Signalkabel
	Projektierte Hauptleitung
	Projektierte Quartierserschliessungslleitung
	Projektiertes Signalkabel
	Druckzonengrenze
	Versorgungsdrukkgrenze
	Grenze Baugebiet
	Grenze zwischen Nutzungszonen
	Grenze Reservegebiet
	Brandfallberechnung
	Statischer Druck (mWS)
	Betriebsdruk (mWS)
	Wassermenge (l/s)
	Zonentrennschieber



GRUNDWASSERPUMPWERK OBERGÖSGEN	
2 Pumpen à	Q = 1500 l/min. H = 166 m WS
W.Sp. im Mittel	376 m ü. M.