


BAUERNHAUS

UNTERKUNFTSTRAKT

GEMEINSCHAFTSTRAKT


KLASSENTRAKT

WERKSTÄTTENTRAKT

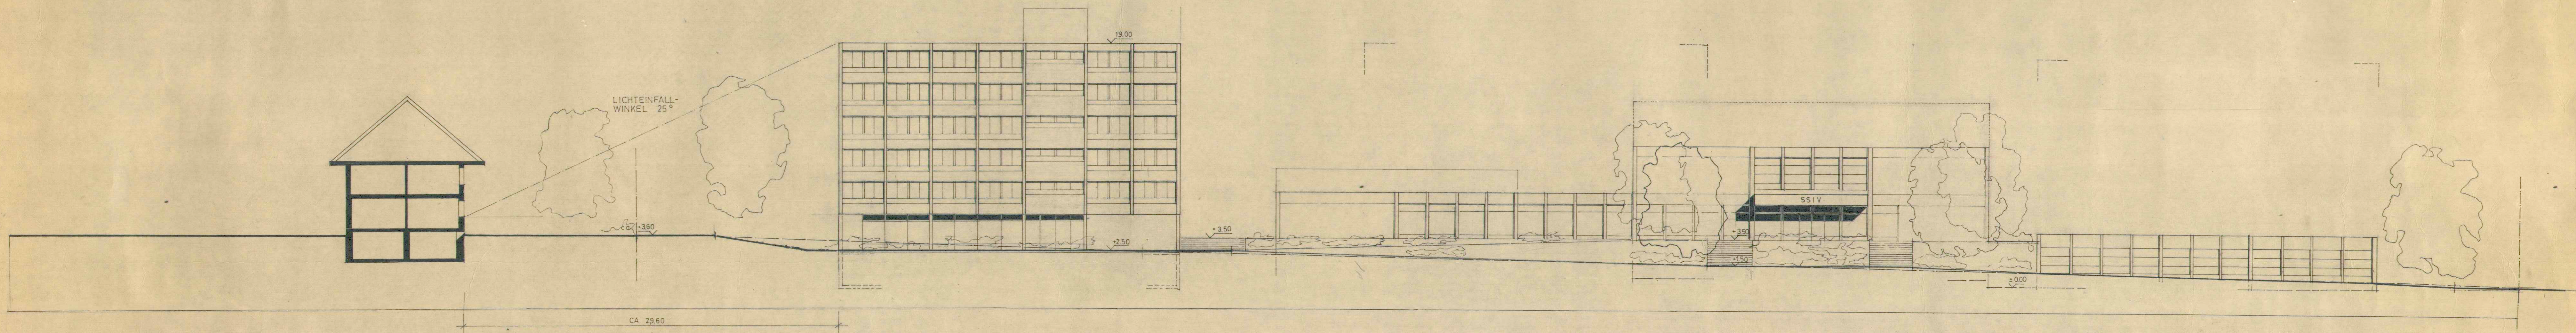

BILDUNGSZENTRUM SSIV LÖSTORDF

SCHNITT X-X 1:200

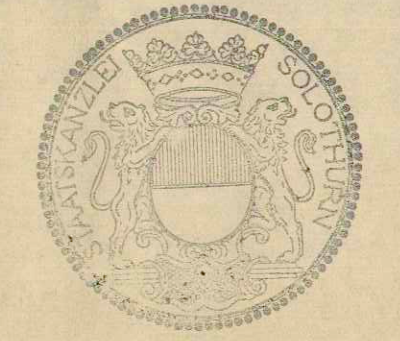

Vom Regierungsrat durch heutigen
Beschluss Nr. 6313 genehmigt.
Solothurn, den 5. 11. 1976
Der Staatsschreiber:

Dr. Max Gygis

HERMANN FREY ARCHITEKT BSA/SIA
H.G. FREY DIPL. ARCH. ETH/SIA OLTEN
WALTER THOMMEN ARCHITEKT TRIMBACH