100 / 47

Einwohnergemeinde Lostorf

AUFLAGEPLAN

Auflage vom 26. März bis 25. April 1973
Genehmigt durch die Gemeindeversammlung
am
der Ammann: der Gemeindeschreiber:

EINWOHNERGEMEINDE LOSTORF

Kanton Solothurn

Einwohnergemeinde Lostorf

Vom Regierungsrat durch heutigen
Beschluss Nr. 4620 genehmigt.
Solothurn, den 29. Juli 1974
Der Staatsschreiber:
Dr. Max Gerber

Ausbau Schulstrasse

Teil Ost

Situation

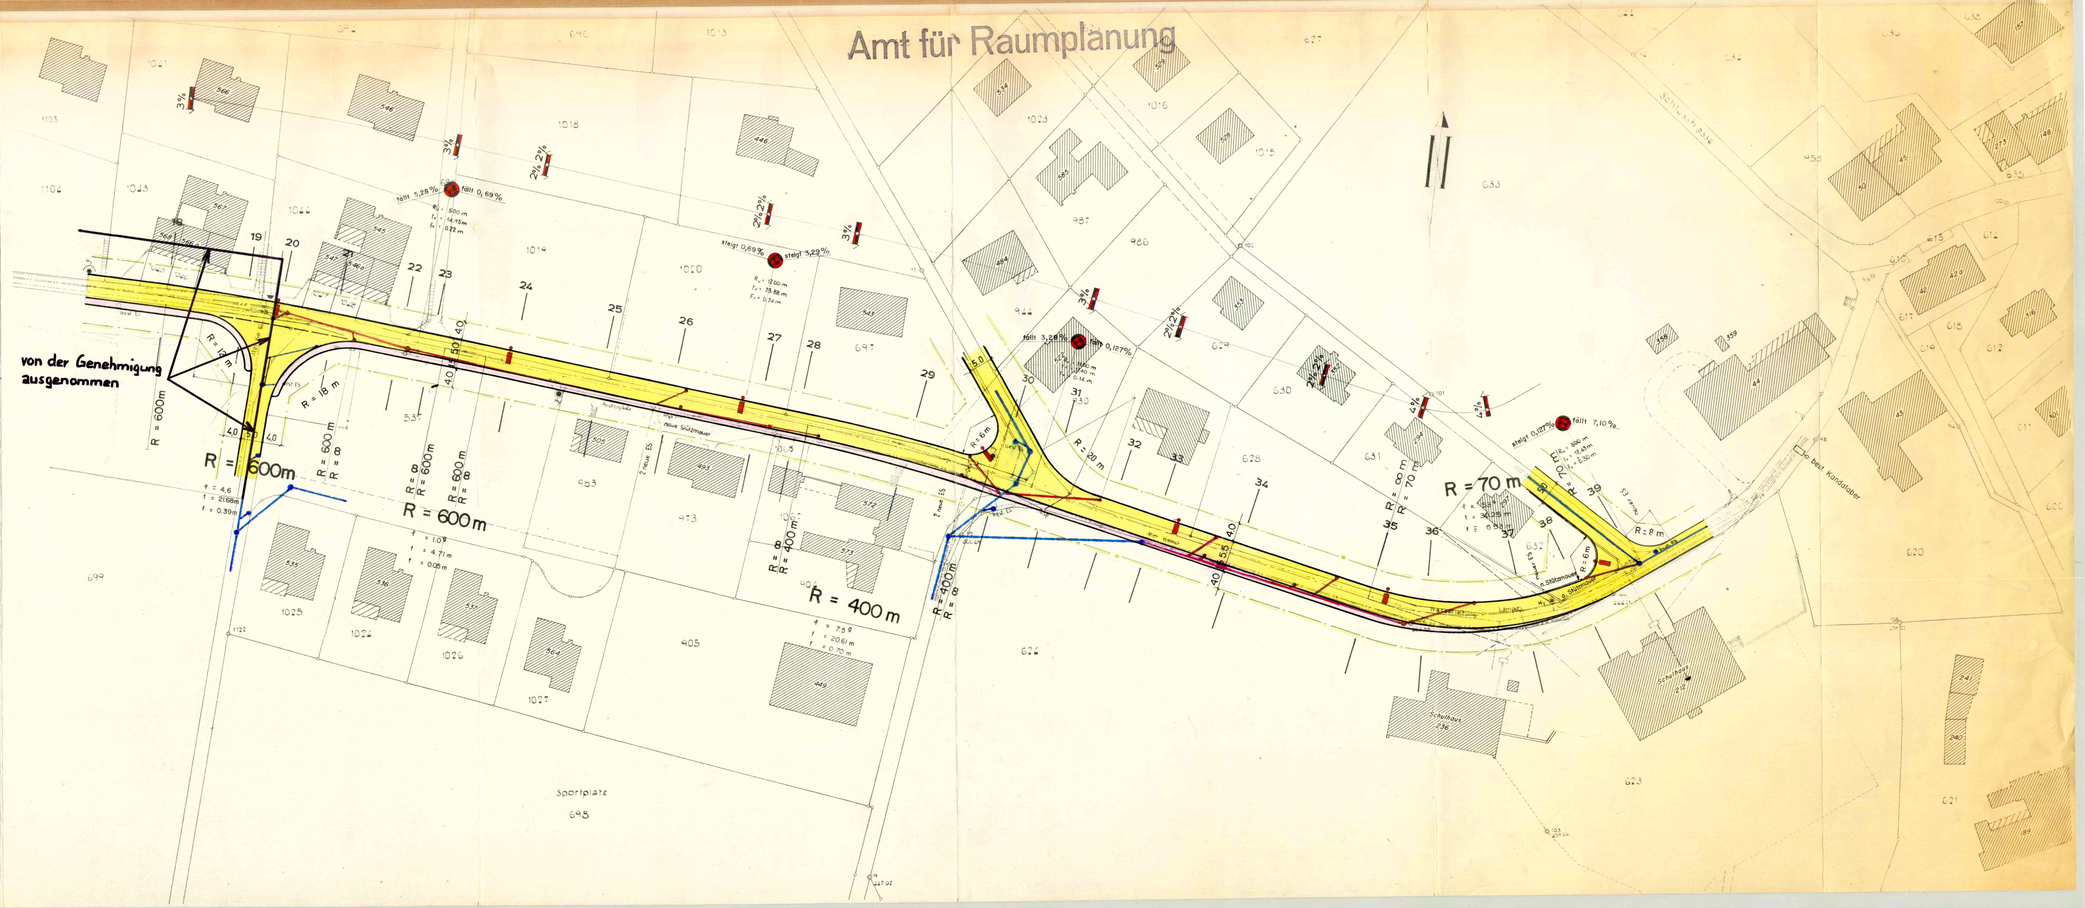

INGENIEURBÜRO J.W. KYBURZ ING. ETH DORNACHERSTR. 8 4600 OLTEN (062) 21 88 29			
PLAN NR.: LO 73/10-2a	DATUM: 30. 10. 73	ÄNDERUNG:	
MASSTAB: 1 : 500	GEZEICHNET: r. loghi	ÄNDERUNG:	
	FORMAT: 110/40	ÄNDERUNG:	