


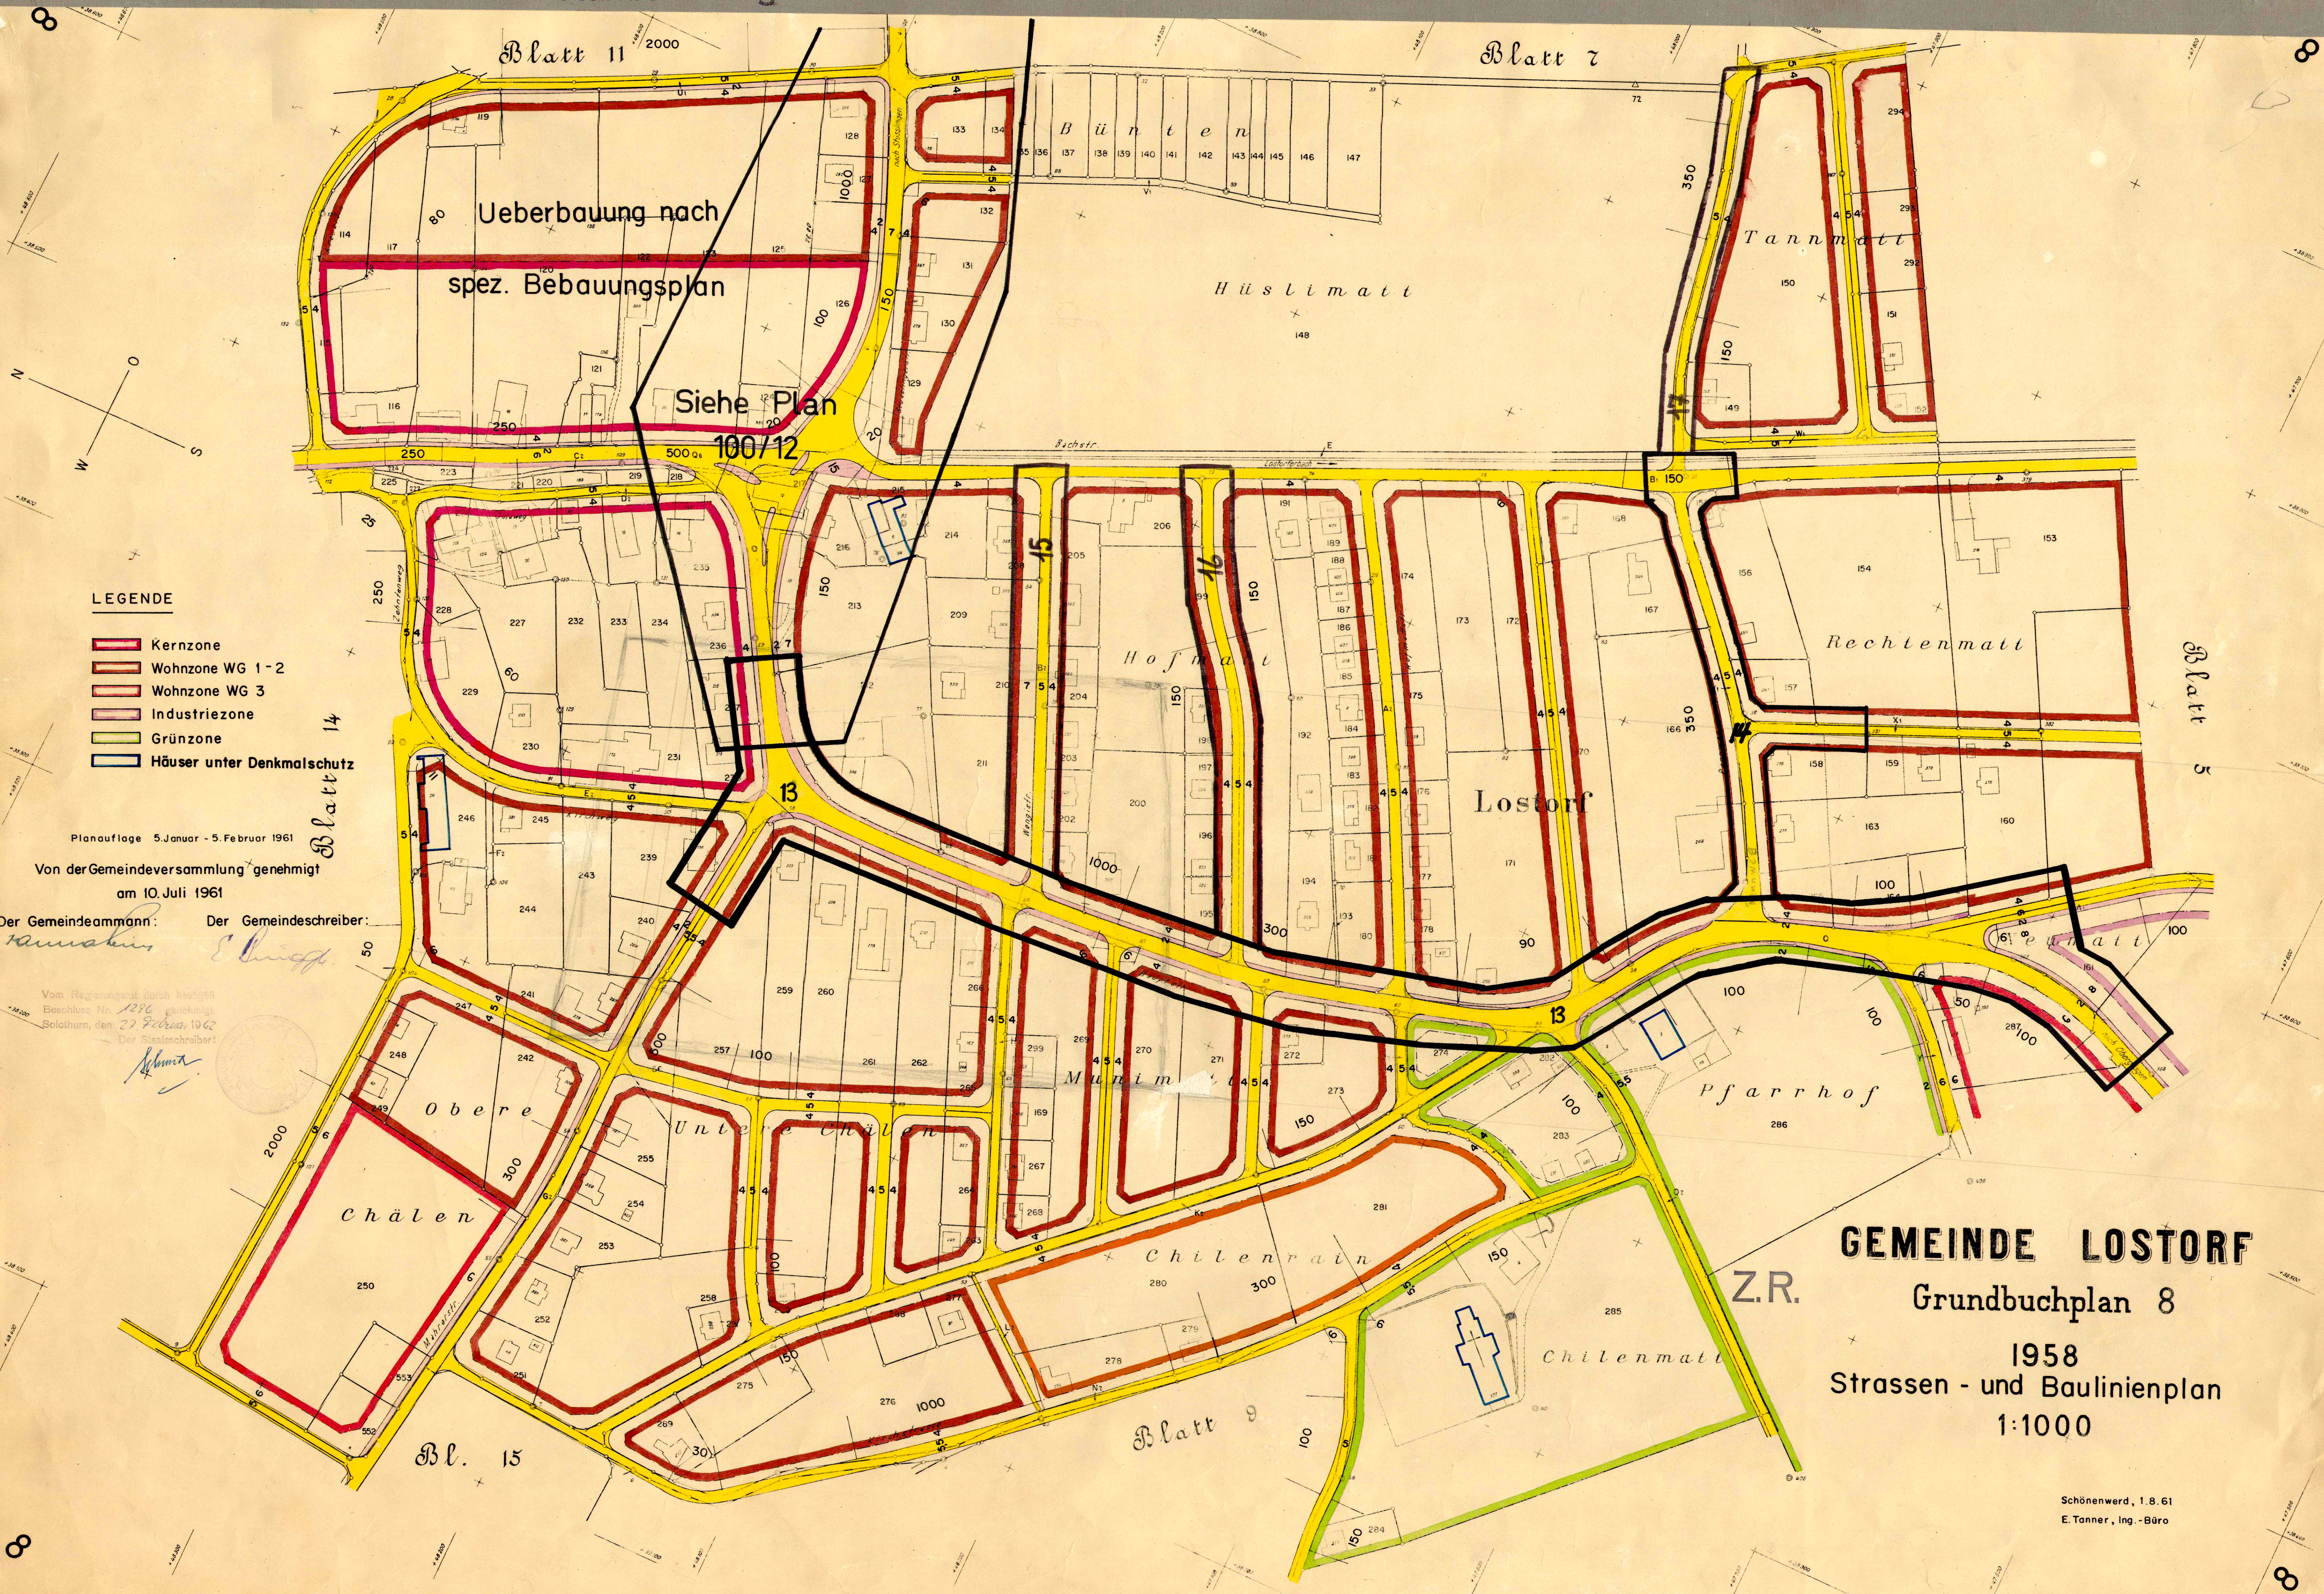

LEGENDE

- Kernzone
- Wohnzone WG 1-2
- Wohnzone WG 3
- Industriezone
- Grünzone
- Häuser unter Denkmalschutz

Planauflage 5. Januar - 5. Februar 1961

Von der Gemeindeversammlung genehmigt
am 10. Juli 1961

Der Gemeindeammann: *Ramstein* Der Gemeindeschreiber: *E. Bigger*

Vom Regierungsrat durch heftigen
Beschluss Nr. 1276 genehmigt
Solothurn, den 27. Februar 1962
Der Staatsarchivar: *Schmid*

GEMEINDE LOSTORF
Grundbuchplan 8
1958
Strassen - und Baulinienplan
1:1000