100 / 50

KANTON SOLOTHURN

GEMEINDE LOSTORF

JOSEF-REINHARDSTRASSE

(VERBINDUNGSSTRASSE
BACHSTRASSE-KANTONSSTRASSE)

SITUATION 1:500

PLANAUFLAGE: vom 12. NOV. 76 bis 13. DEZ. 76

GENEHMIGT DURCH DEN GEMEINDERAT AM 4. APRIL 1977

DER AMMANN: DER GEMEINDESCHREIBER:

EINWOHNERGEMEINDE LOSTORF

GENEHMIGT DURCH DEN REGIERUNGSRAT

AM 18.7.77 LAUT R.R.B NR. 1493

STAATSKANZLEI SOLOTHURN

DER STAATSSCHREIBER: Dr. Max Gerber

otto eng

Gezeichnet:	Datum: 28.11.74	Änderungen: 25.10.76	Kom.Nr. 663	
Geprüft:	Massstab: 1:500	Plangrösse: 30/83	Plan.Nr. P01	
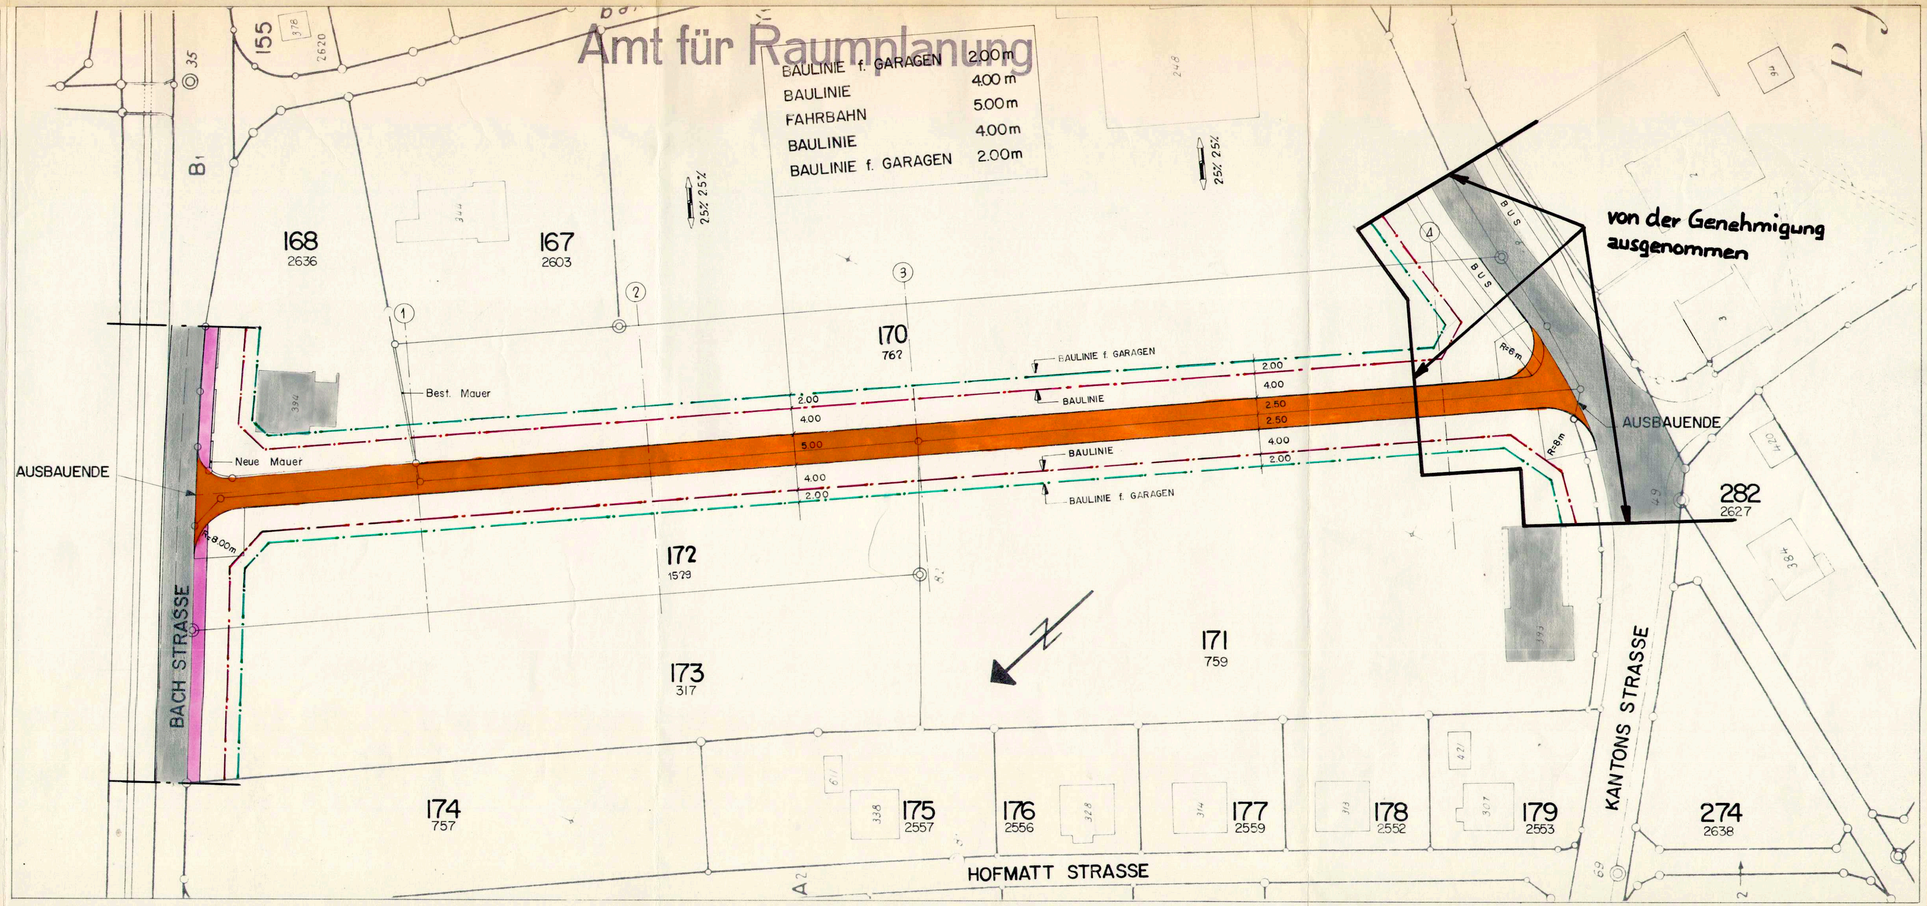
dipl. Bauing. ETH/SIA Ingenieurbüro Hoch- und Tiefbauten, Hübelistrasse 20 4600 OLTEN 062 21 94 71