

100 / 57

Einwohnergemeinde Lostorf



AUFLAGEPLAN

Auflage vom 7. Oktober bis 6. November 1977
vom Gemeinderat genehmigt am 10. Juli 1978

der Ammann des Gemeindeschreiber:

Vom Regierungsrat durch heutigen
Beschluss Nr. 5042 genehmigt.
Solothurn, den 8. 9. 1978
Der Staatsschreiber:

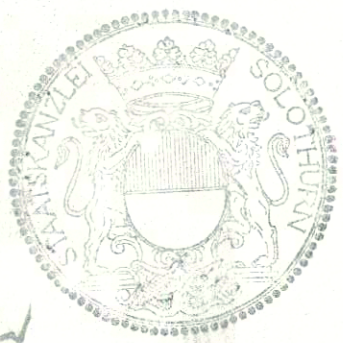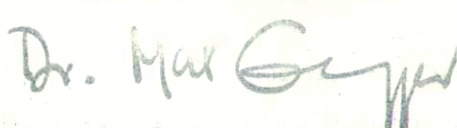



Kanton Solothurn

Gemeinde Lostorf

Ausbau Kreuzrain

Situation

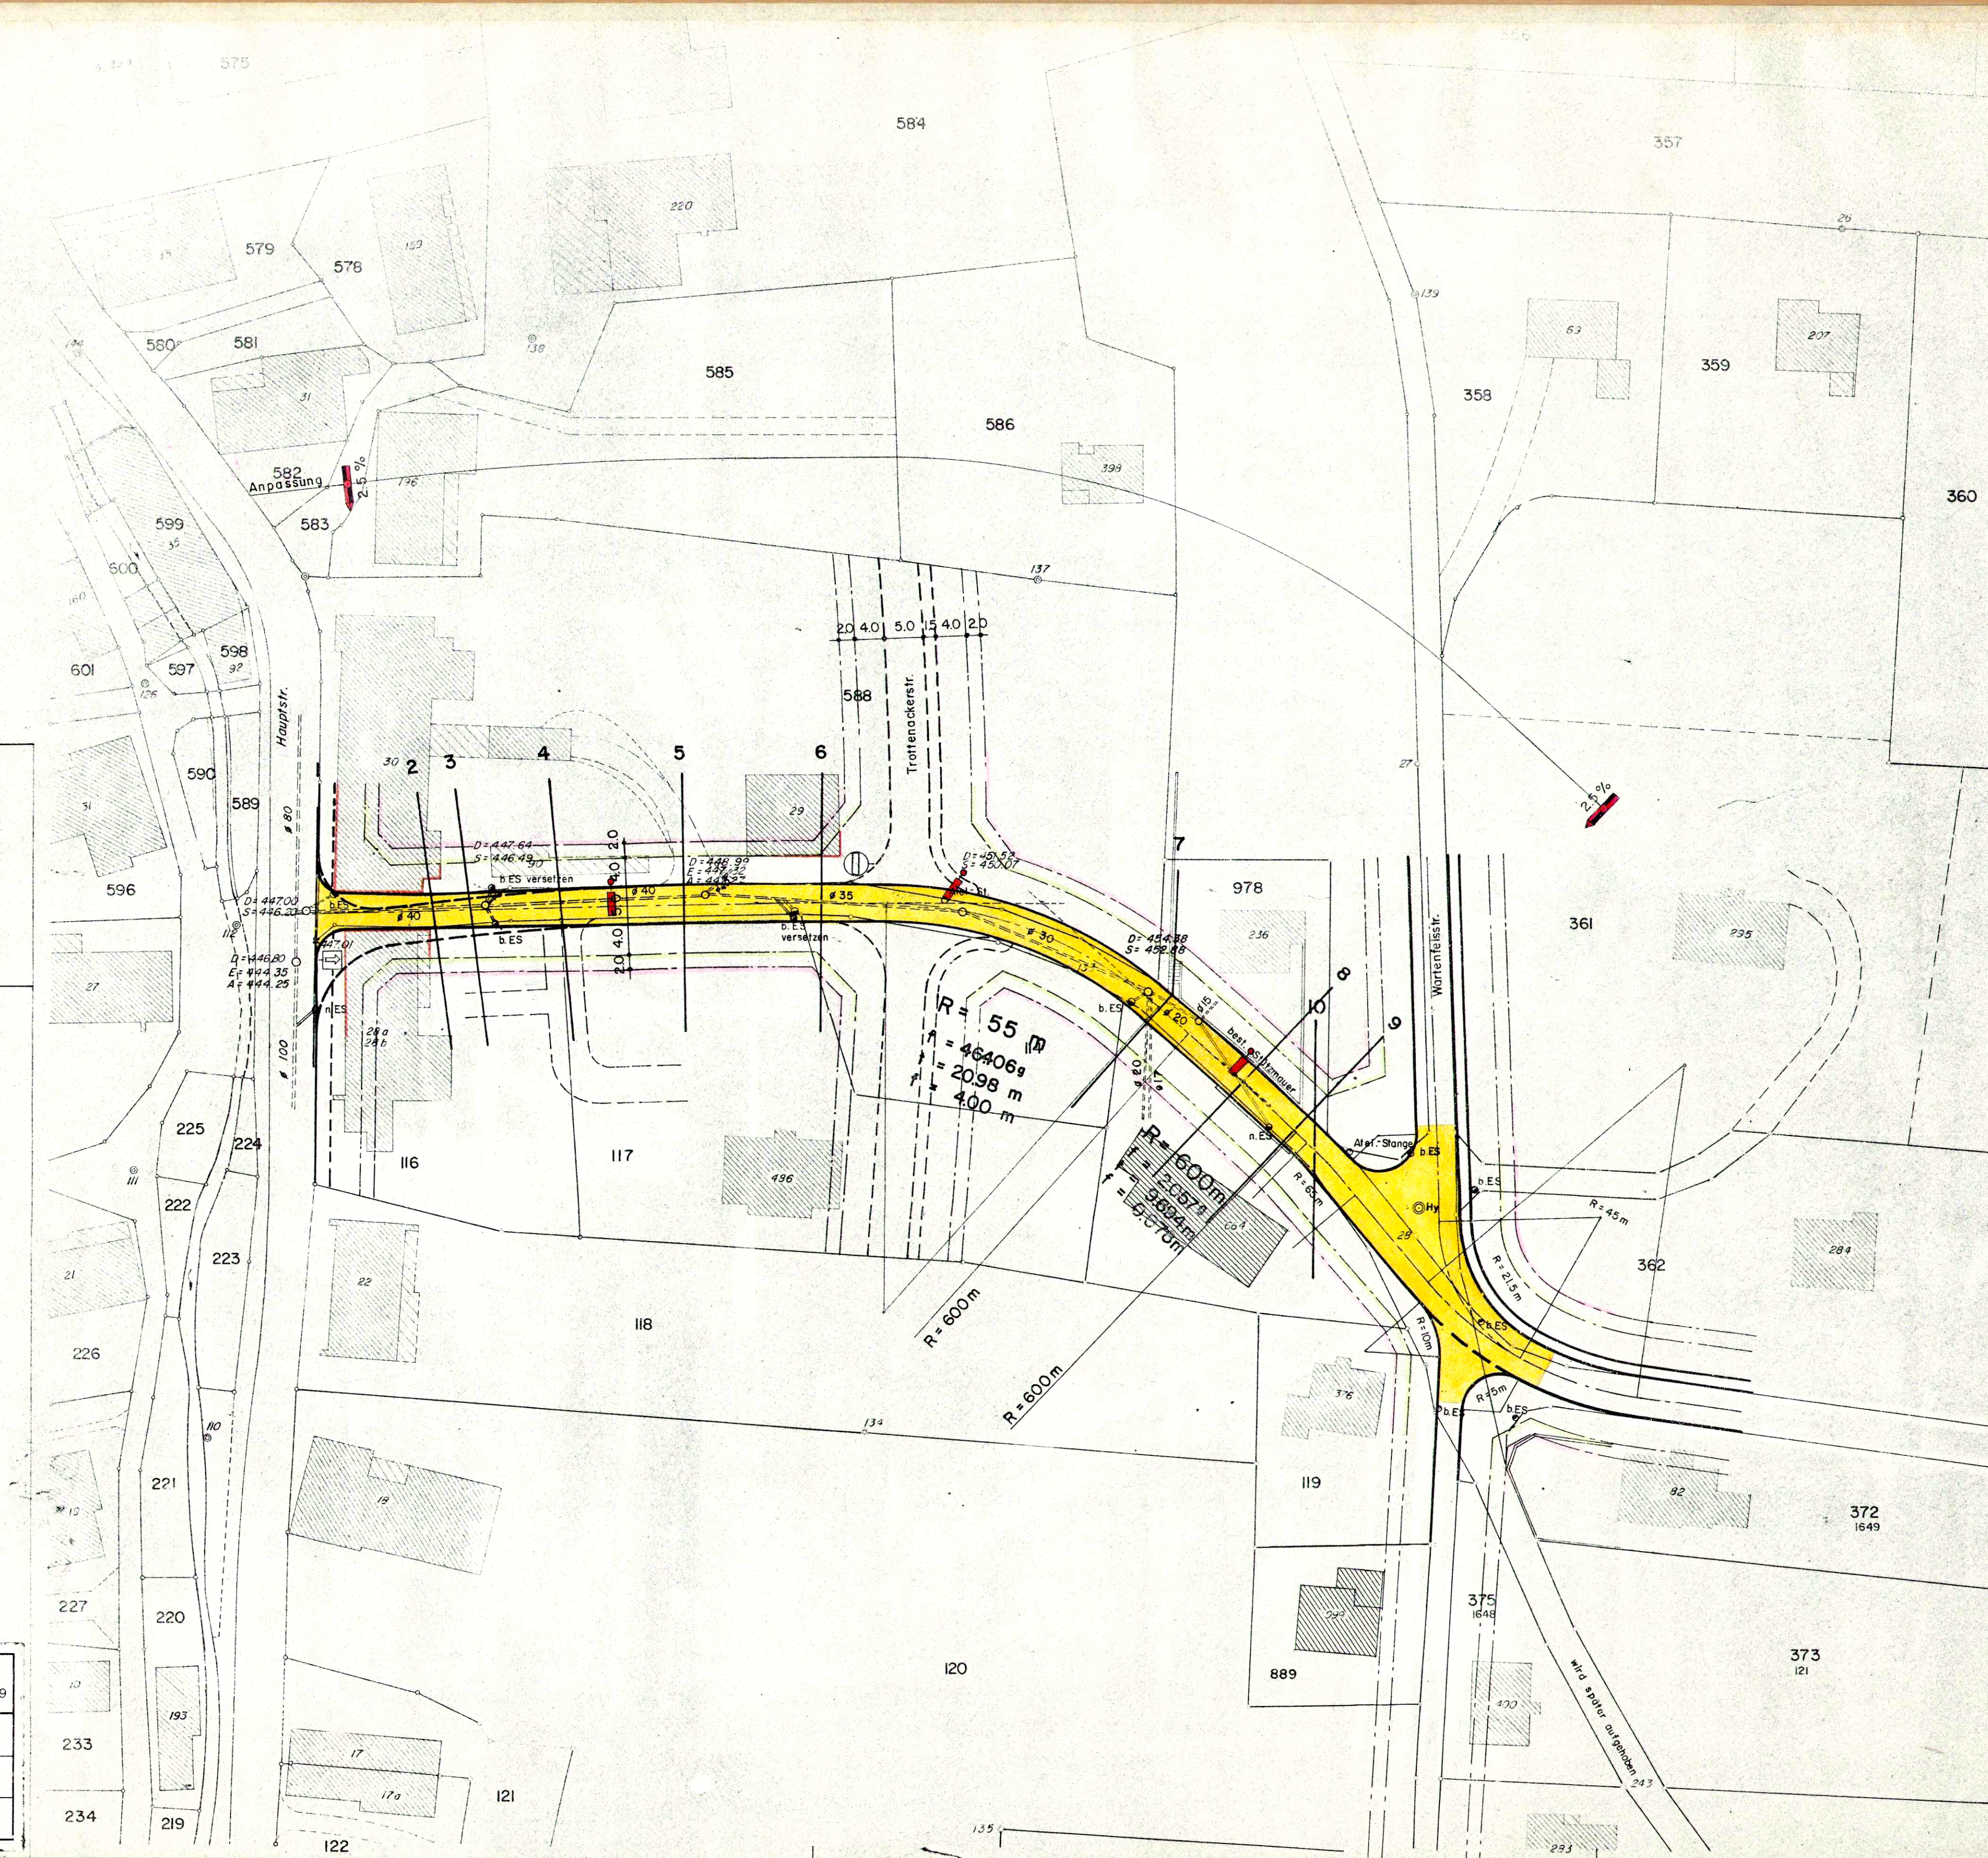

INGENIEURBÜRO J.W. KYBURZ ING. ETH DORNACHERSTR. 8 4600 OLTEN (062) 2188 29		
PLAN NR.: LO 73/19-1	DATUM: 2.8.74	ÄNDERUNG: 3.6.77 M.P.
MASSTAB: 1:500	GEZEICHNET: F. Pfister	ÄNDERUNG:
	FORMAT: 50/93	ÄNDERUNG: