
**KANTON SOLOTHURN**

Gemeinde Lostorf

Kantonsstrasse III. Klasse

Hauptstrasse

Strassen- und Baulinienplan

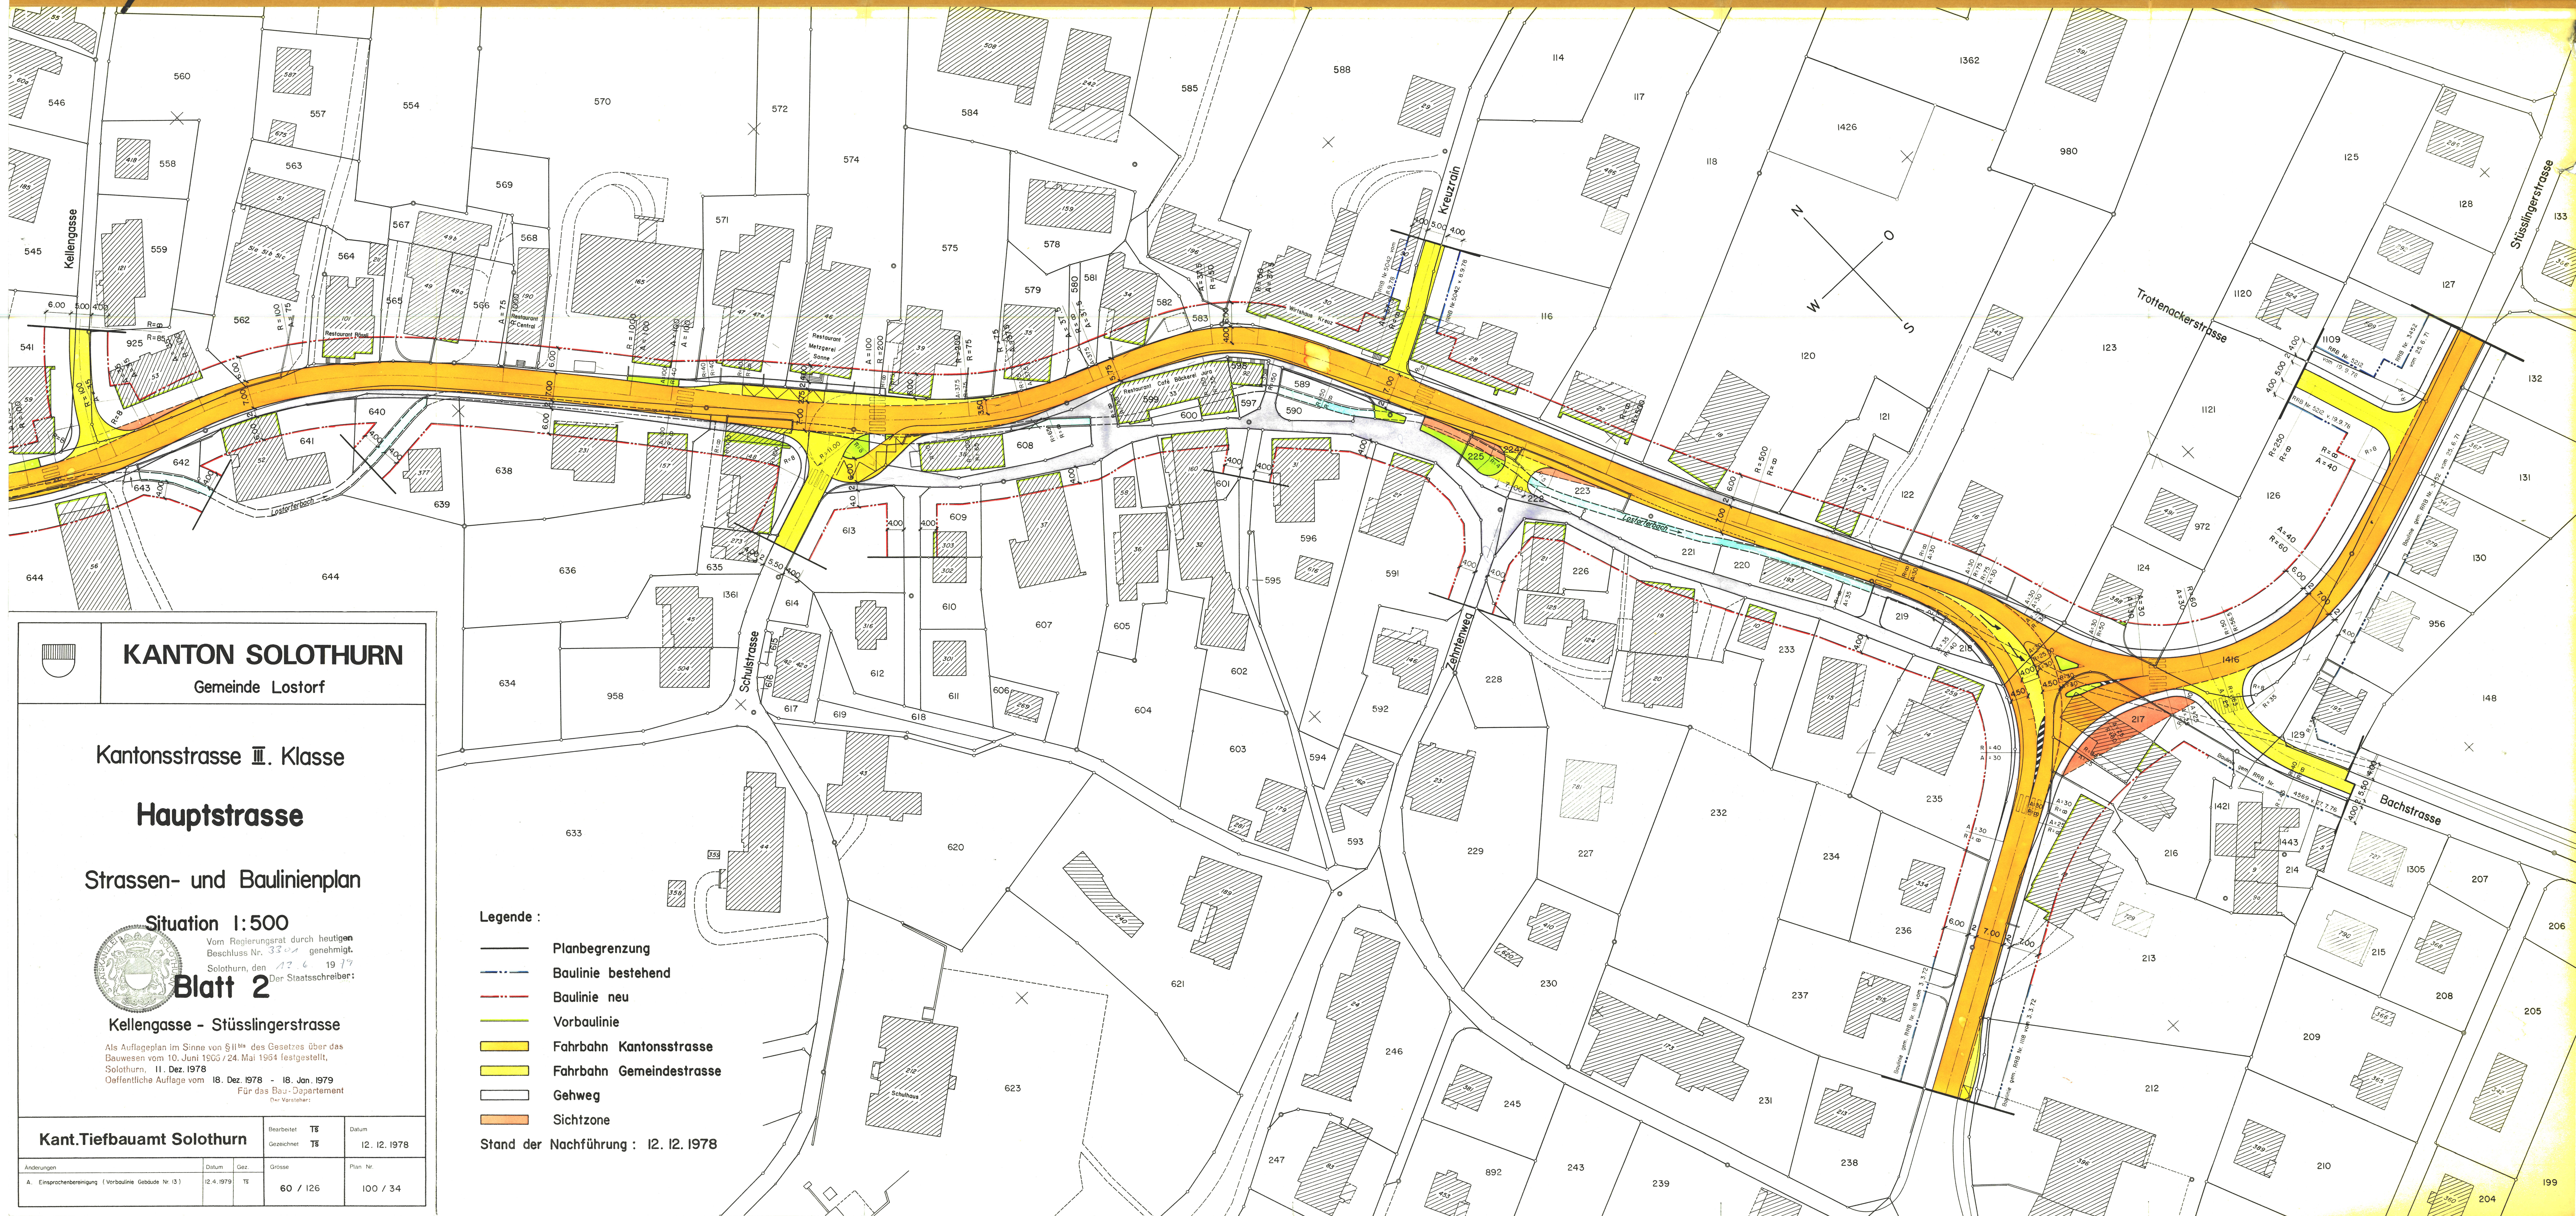

Situation 1:500

Vom Regierungsrat durch heutigen
Beschluss Nr. 3341 genehmigt.
Solothurn, den 12. 6. 1979
Der Staatssekretär:

Blatt 2

Kellengasse - Stüsslingerstrasse

Als Auflageplan im Sinne von § 11^{ter} des Gesetzes über das
Bauwesen vom 10. Juni 1960 / 24. Mai 1964 festgestellt,
Solothurn, 11. Dez. 1978
Öffentliche Auflage vom 18. Dez. 1978 - 18. Jan. 1979
Für das Bau-Departement
Der Vorsteher:

Kant. Tiefbauamt Solothurn

Bearbeitet TS
Gezeichnet TS
Datum 12. 12. 1978

Änderungen	Datum	Gez.	Grösse	Plan Nr.
A. Einsprachenbereinigung (Vorbaulinie Gebäude Nr. 131)	12. 4. 1979	TS	60 / 126	100 / 34

Legende :

- Planbegrenzung
- Baulinie bestehend
- Baulinie neu
- Vorbaulinie
- Fahrbahn Kantonstrasse
- Fahrbahn Gemeindestrasse
- Gehweg
- Sichtzone

Stand der Nachführung : 12. 12. 1978