

100/ 79

Kanton Solothurn

Einwohnergemeinde Lostorf


Ausbau

Rütenenweg

Strassen- und Baulinienplan

Situation 1:500

Ingenieurbüro
Markus Annaheim Bauing. HTL
Rennweg 5 4654 Lostorf 062-48 22 55

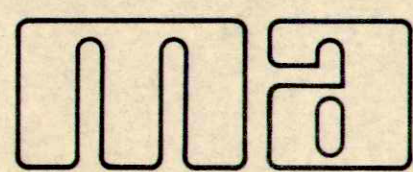

Plan Nr. 101 - I	Gezeichnet ah		Änderungen Axe Mauer GB 810	Datum	Gez.
	Grösse 40 / 105			11. 4. 1986	ah
	Datum 17. I. 1986			20. 11. 86	ah

Auflageplan

öffentliche Planaufgabe vom 28.2.1986 bis 30.3.1986


vom Gemeinderat genehmigt am 18.8.1986

der Statthalter: der Gemeindeschreiber:

M. Annaheim *J. Annaheim*

vom Regierungsrat genehmigt am 10. Feb. 1987 gemäss RRB Nr. 381

der Staatsschreiber:
Der Stellvertreter:

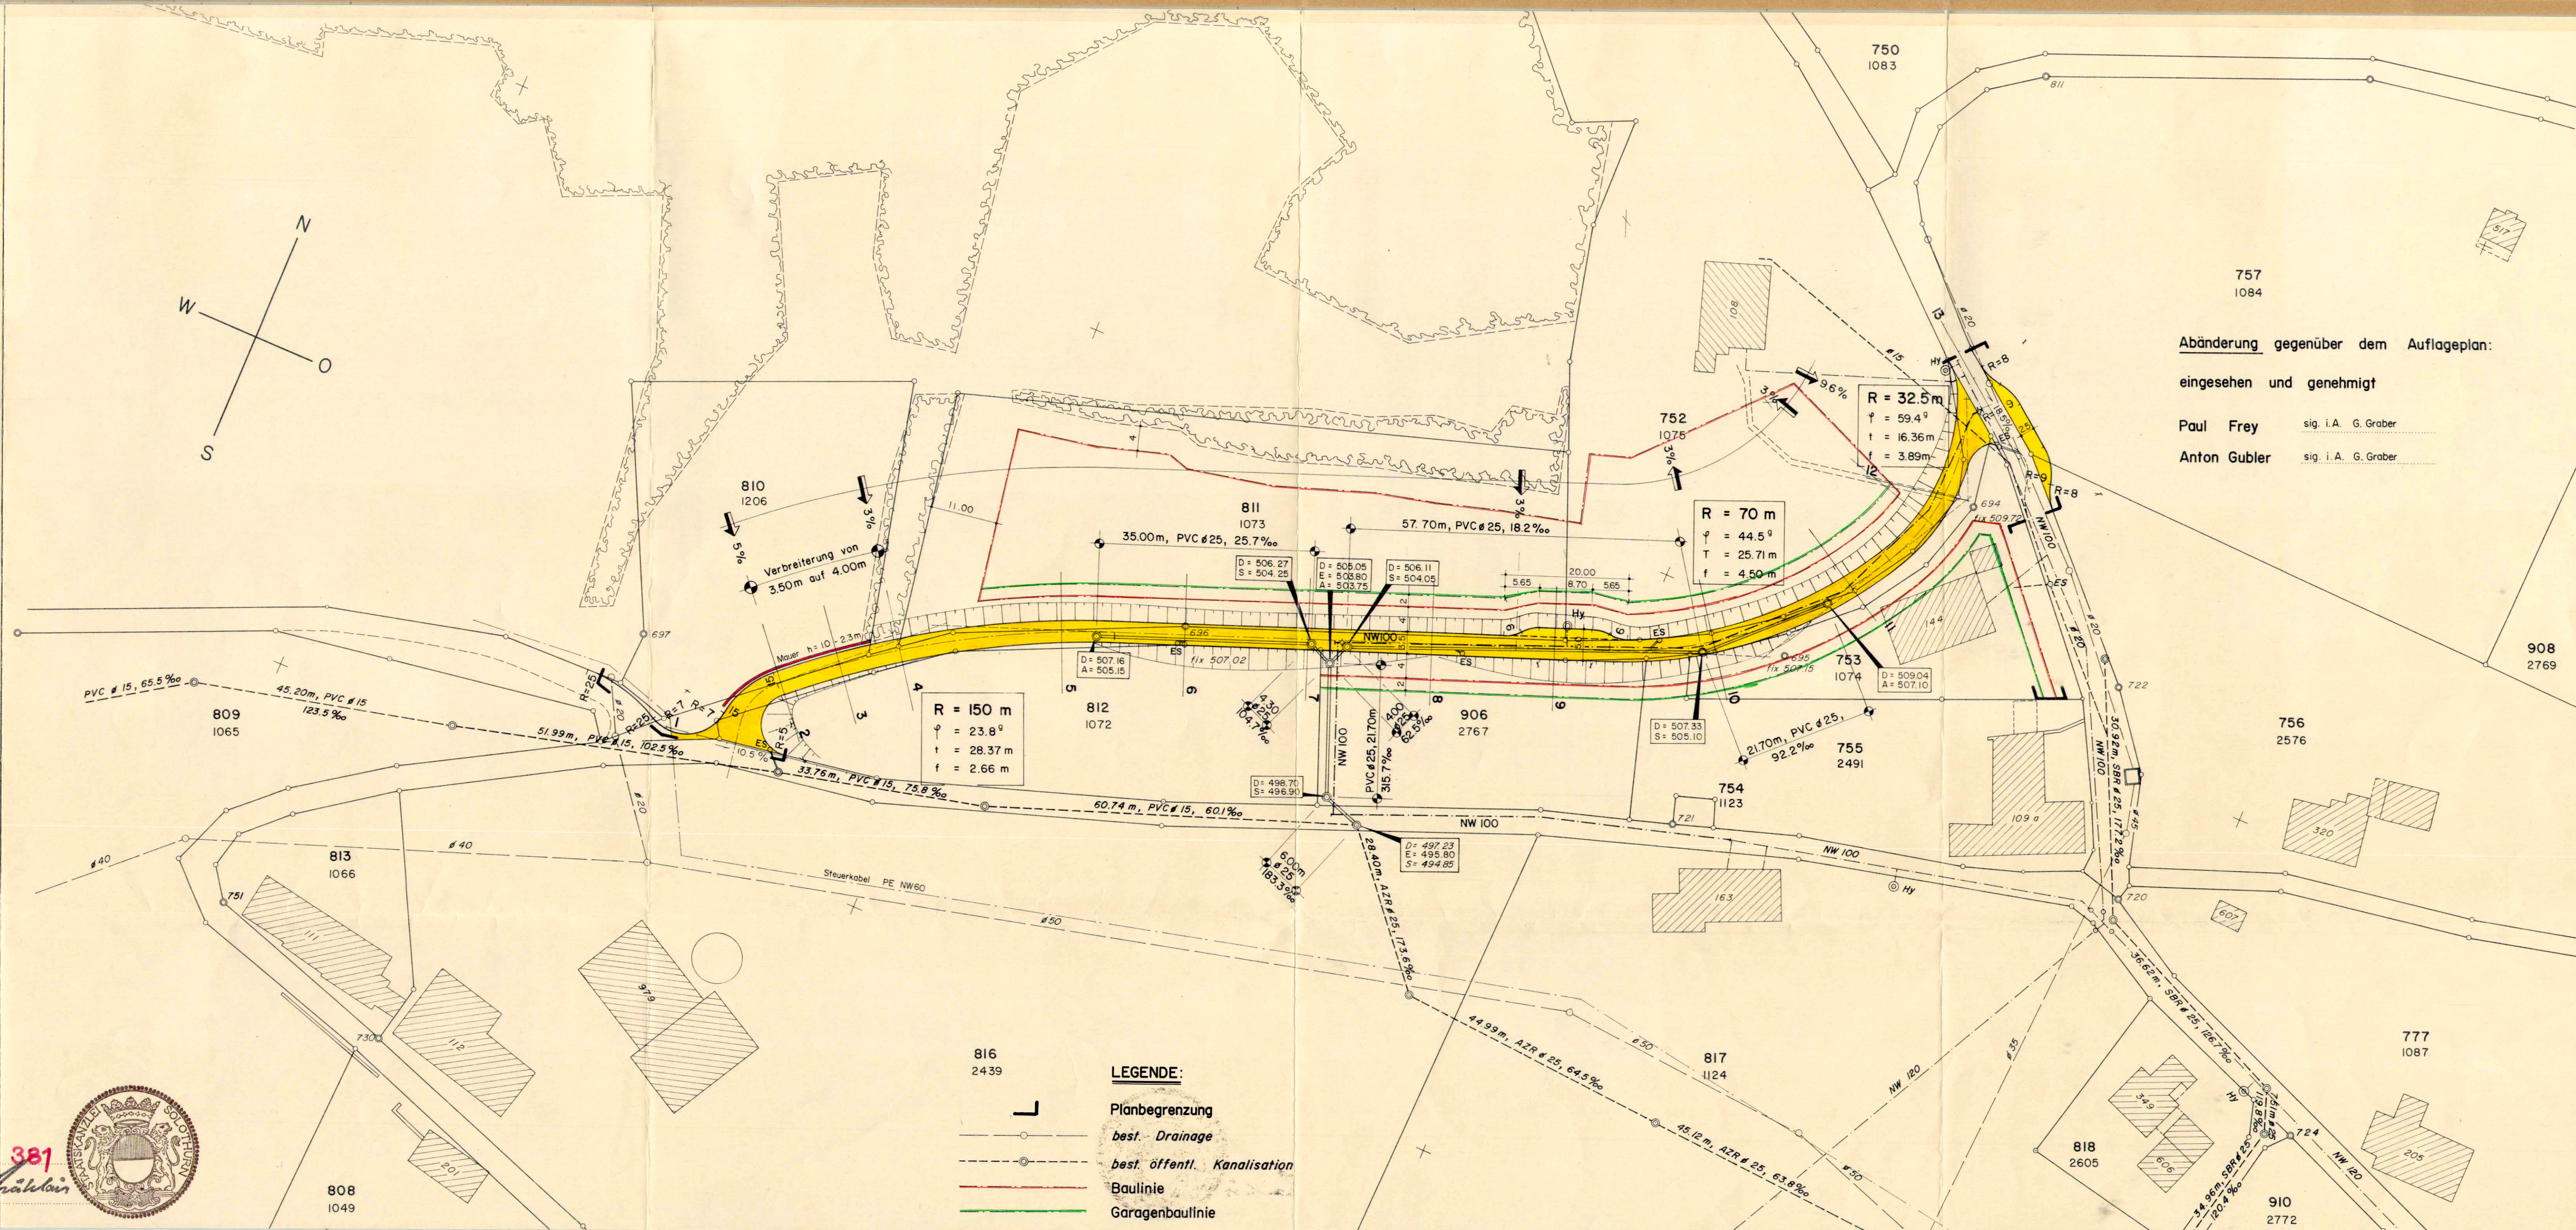

Abänderung gegenüber dem Auflageplan:

eingesehen und genehmigt

Paul Frey sig. i. A. G. Graber

Anton Gubler sig. i. A. G. Graber