100 / 80

Kanton Solothurn

Einwohnergemeinde Lostorf

Strassen- und Baulinienplan

Reitistrasse

Öffentliche Planauflage vom 17. Okt. 1986 - 16. Nov. 1986

vom Gemeinderat genehmigt am 19.1.1987

der Ammann: der Gemeindeschreiber:

vom Regierungsrat genehmigt am 12. Mai 1987 durch Beschluss Nr. 1466

der Staatsschreiber: Dr. K. Schwabe

Situation 1:500

Ingenieurbüro
Markus Annaheim Bauing. HTL

Rennweg 5 4654 Lostorf 062-48 22 55
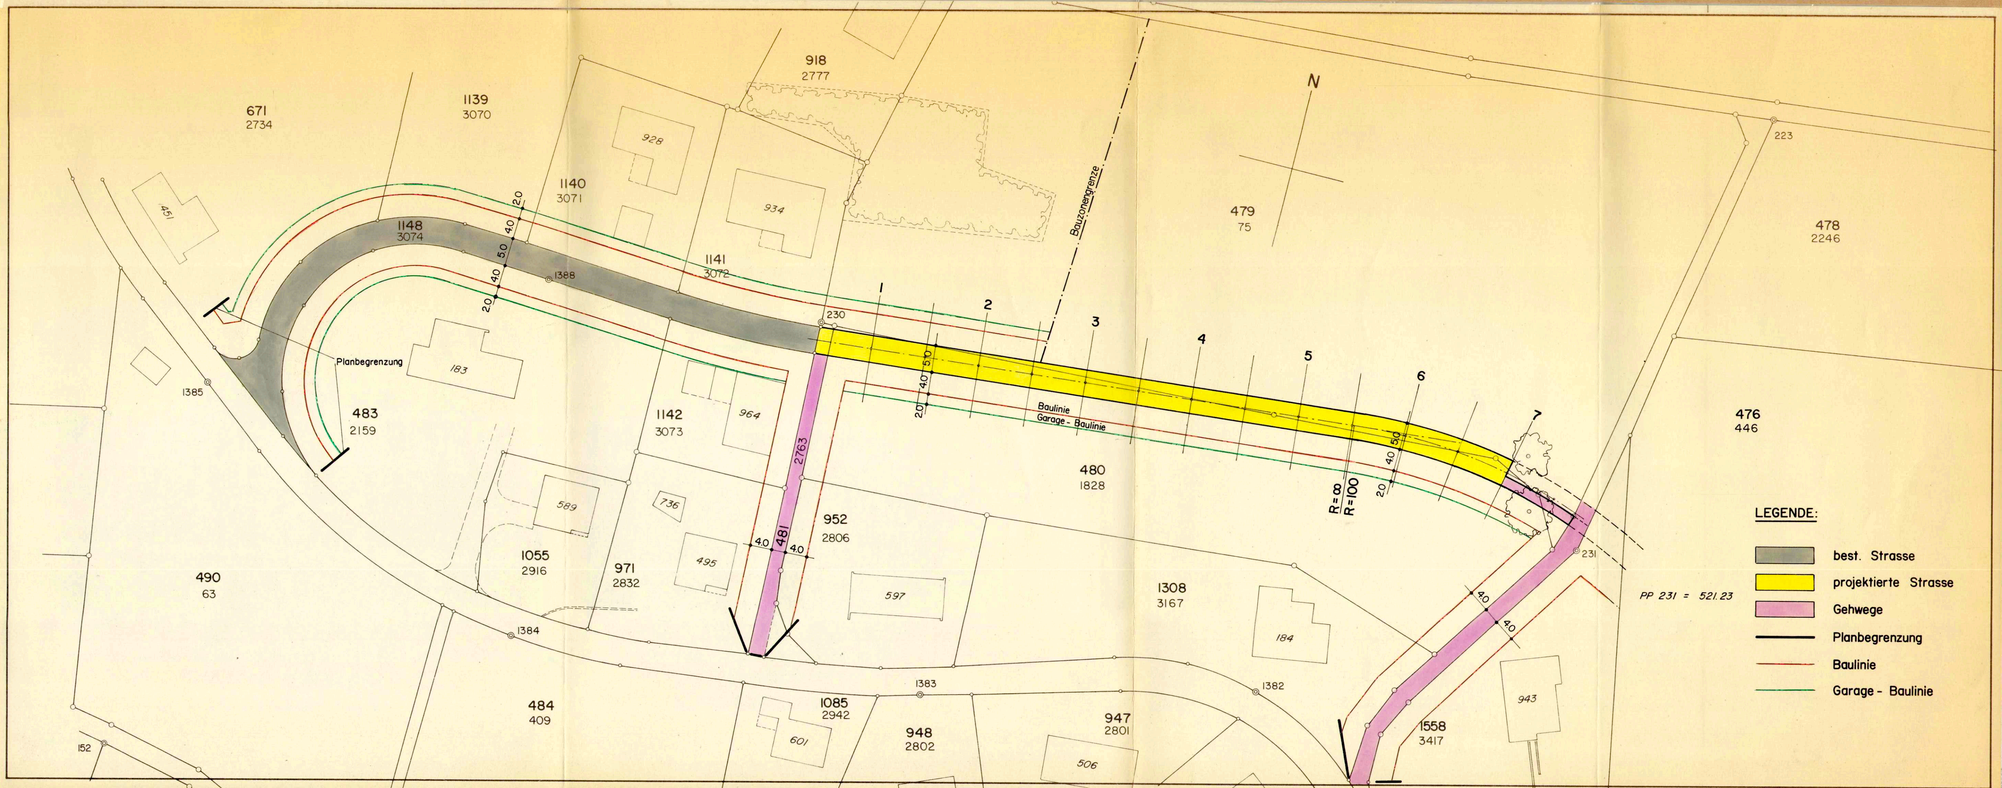
Plan Nr.	Gezeichnet	mah	Änderungen	Datum	Gez.
127-1	Grösse	30/95	Kehrplatz Bauzonengrenze Legende	28.1.1987 16.4.1987	mah
	Datum	24.9.1986