100/84

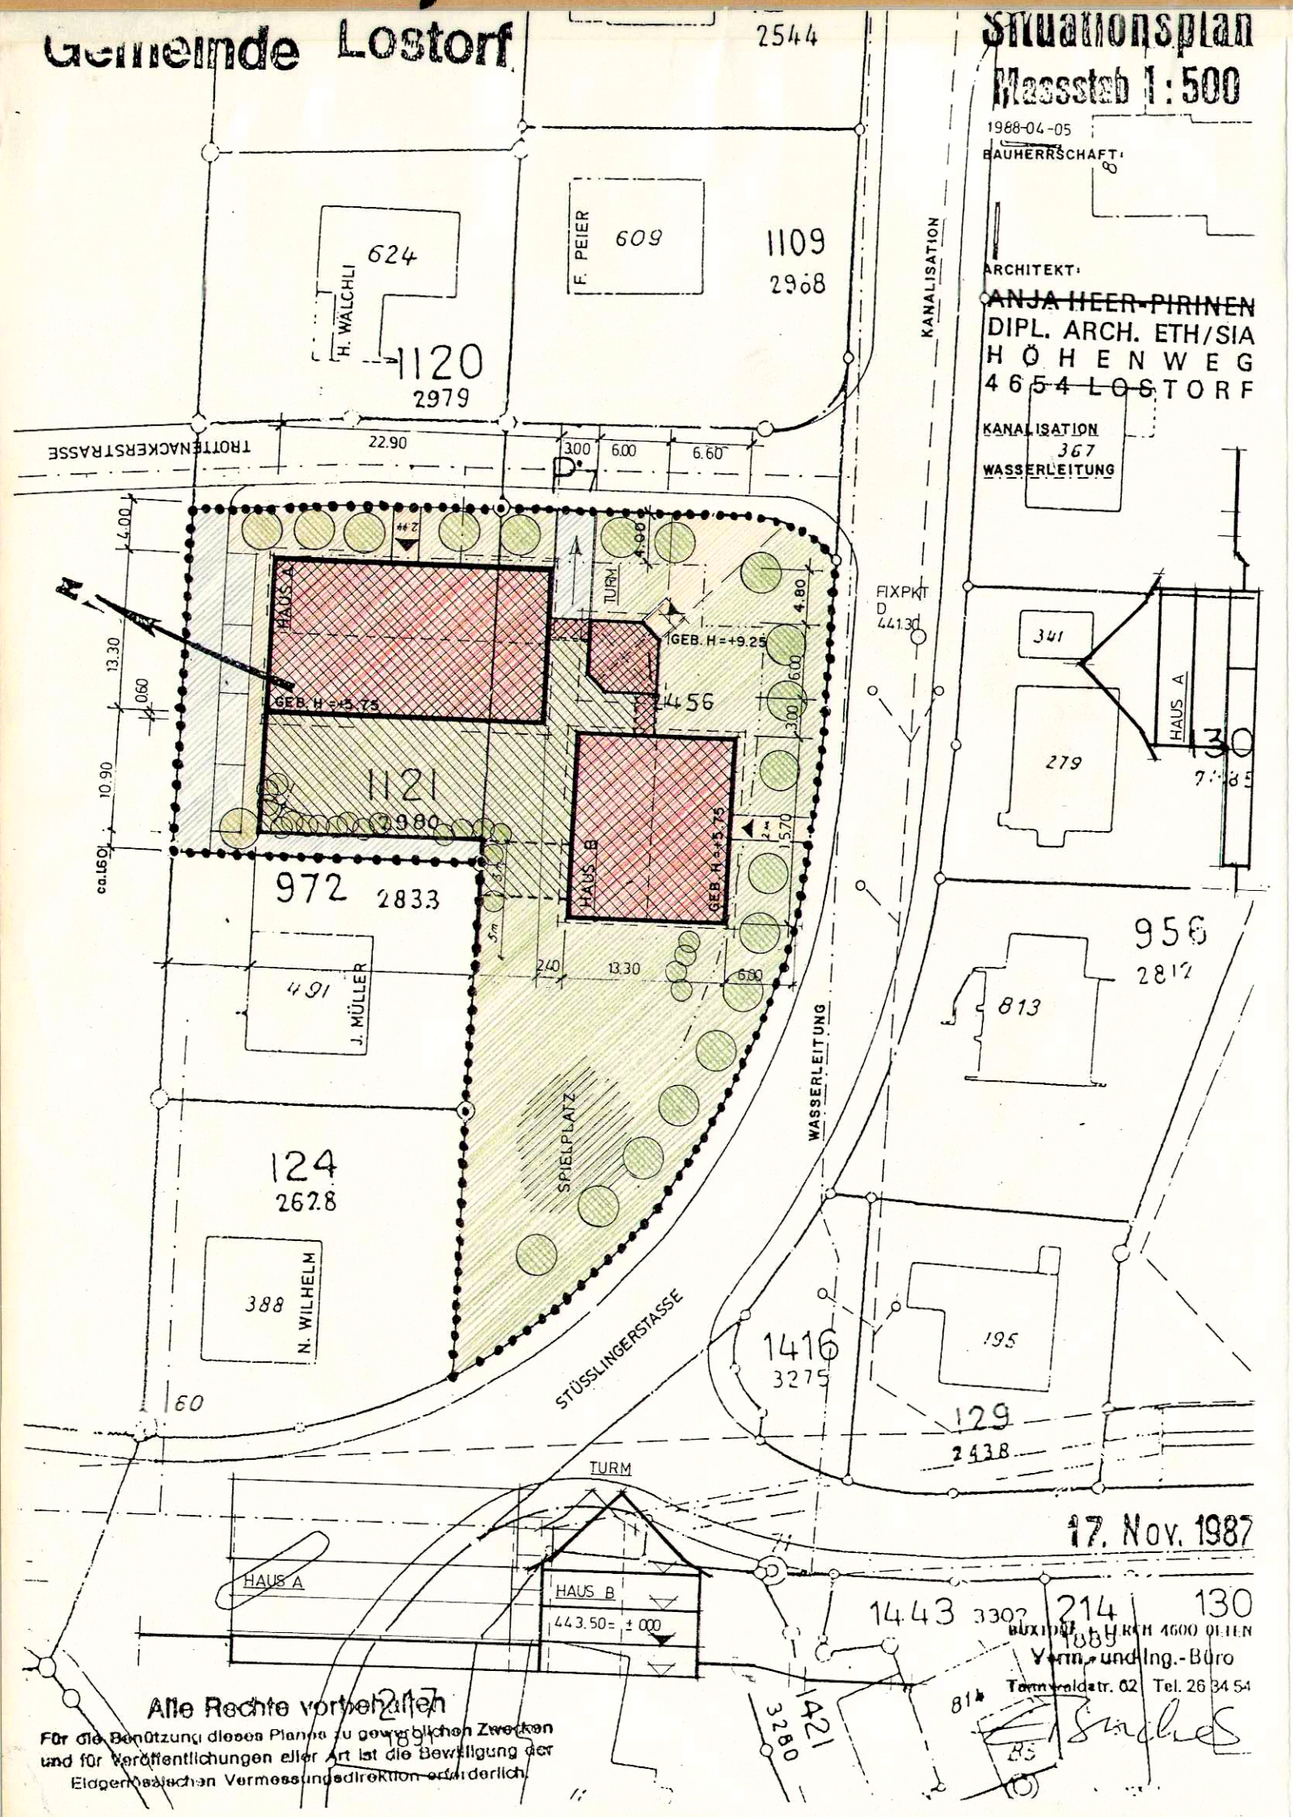

GEMEINDE LOSTORF

GESTALTUNGSPLAN TELANOR

LEGENDE UND BESTIMMUNGEN

●●●●● Geltungsbereich

Baubereich für Hauptgebäude
-Fassadenvorbauten, wie Balkone, Vordächer, Kamine, dürfen je einzeln gemessen auf einer Länge von max. 3.00m die Baubereichsgrenze um max.1.80m überschreiten, wenn dadurch nicht andere Abstand-oder Zonenvorschriften verletzt werden.
-unter dem gleichen Vorbehalt sind Kleinbauten gem.Paragraf 23 KBR auch ausserhalb der Baubereiche zulässig.

Baubereich für teilweise oder völlig unterirdische Bauten

Verkehrs-und Parkierungsflächen

Grünfläche

Fusswege **

Kinderspielplatz **

Hochstämmige Bäume und Hecken **

** Diese Angaben haben Richtplancharakter und sind beim Baugesuch in einem Umgebungsplan definitiv festzulegen.

EINWOHNERGEMEINDE LOSTORF

Einwohnergemeinde Lostorf

Der Ammann: Der Gemeindeschreiber:

VOM GEMEINDERAT BESCHLOSSEN AM 2. Mai 1988

OEFFENTLICHE AUFLAGE VON 5. Mai 88 BIS 5. Juni 88

VOM REGIERUNGSRAT MIT BESCHLUSS VOM 16. Aug. 1988

RRB NR. 2320

Dr. K. Schwabe

STAATSKANZLEI SOLOTHURN