

GESTALTUNGSPLAN
SAGIMATTEN WEST (MINERALQUELLE LOSTORF)

M 1/500

MIT SONDERBAUVORSCHRIFTEN

Öffentliche Auflage vom: 12. Oktober 1990 bis: 12. November 1990

Genehmigt vom Gemeinderat am: 17. September 1990

Der Ammann: Paul Lang Der Gemeindevorsteher: J. Künzli

Genehmigt vom Regierungsrat mit RRB Nr.: 1383 vom: 30. April 1991


Der Statthalter: Dr. K. F. Fuchs




Planverfasser:	W. THOMMEN AG ARCHITEKTEN BASLERSTRASSE 98 4632 TRIMBACH	Plan-Nr.	649-03	Gez.:	RT	Datum:	13.06.89	Änderung:	21.06.89 RT 10.07.89 BA 13.07.90 RT
----------------	---	----------	--------	-------	----	--------	----------	-----------	---

LEGENDE:

- GELTUNGSBEREICH
- UMGRENZUNGSLINIE GEBÄUDE
- GRÜNLÄCHE NATURNAH GESTALTEN
- BAUMBEPFLANZUNG ANORDNUNG ALS RICHTWERT
- UFERGEHÖLZ / FELDGEHÖLZ / HECKE
- ÖFFENTLICHER FAHRVERKEHR NEU
- BEST. ÖFFENTLICHER FAHRVERKEHR
- PRIVATE VERKEHRSFLÄCHE NEU PARKPLÄTZE (AAP)
- PRIVATE VERKEHRSFLÄCHE BEST PARKPLÄTZE (AAP)
- BEST. TROTTOIR / BEST. ÖFFENTLICHER FUSSWEG
- BEST. GEBÄUDE
- BAUBEREICH NEUES GEBÄUDE
- BACH BEST.
- ANPASSBEREICHE AN BEST. VERKEHRSANLAGEN
- WALDABSTANDSLINIE

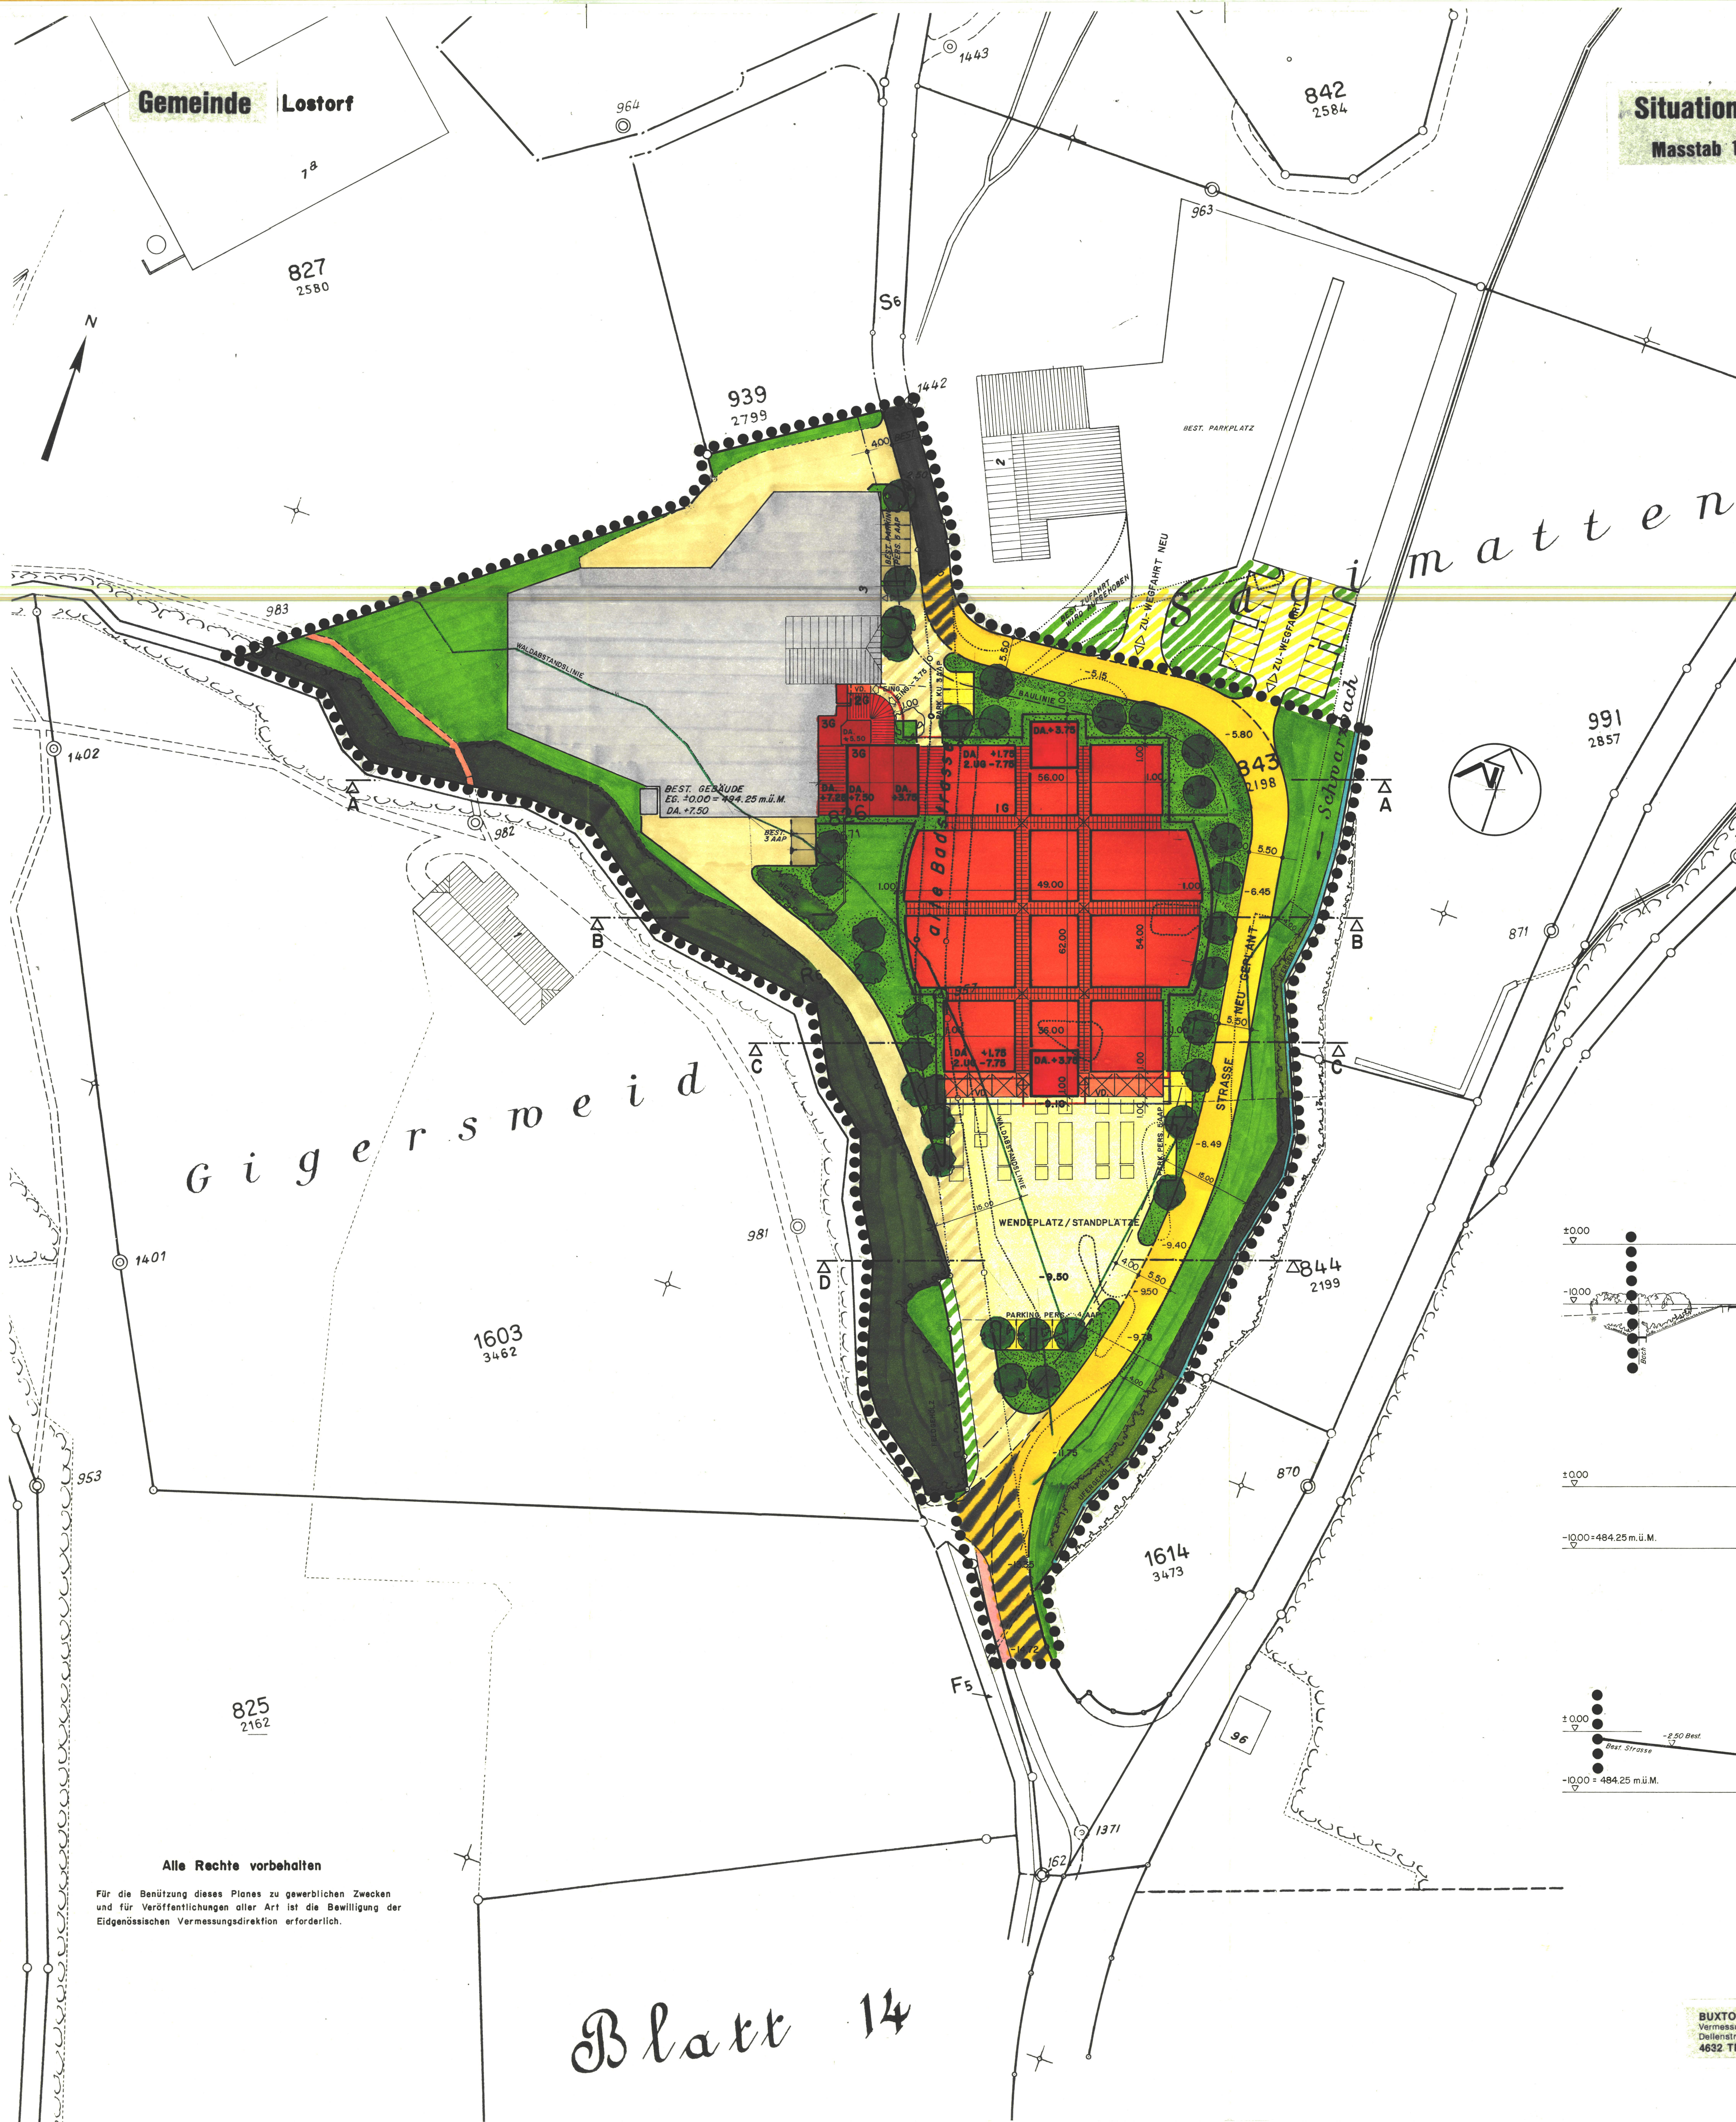

Situationsplan
Masstab 1:500

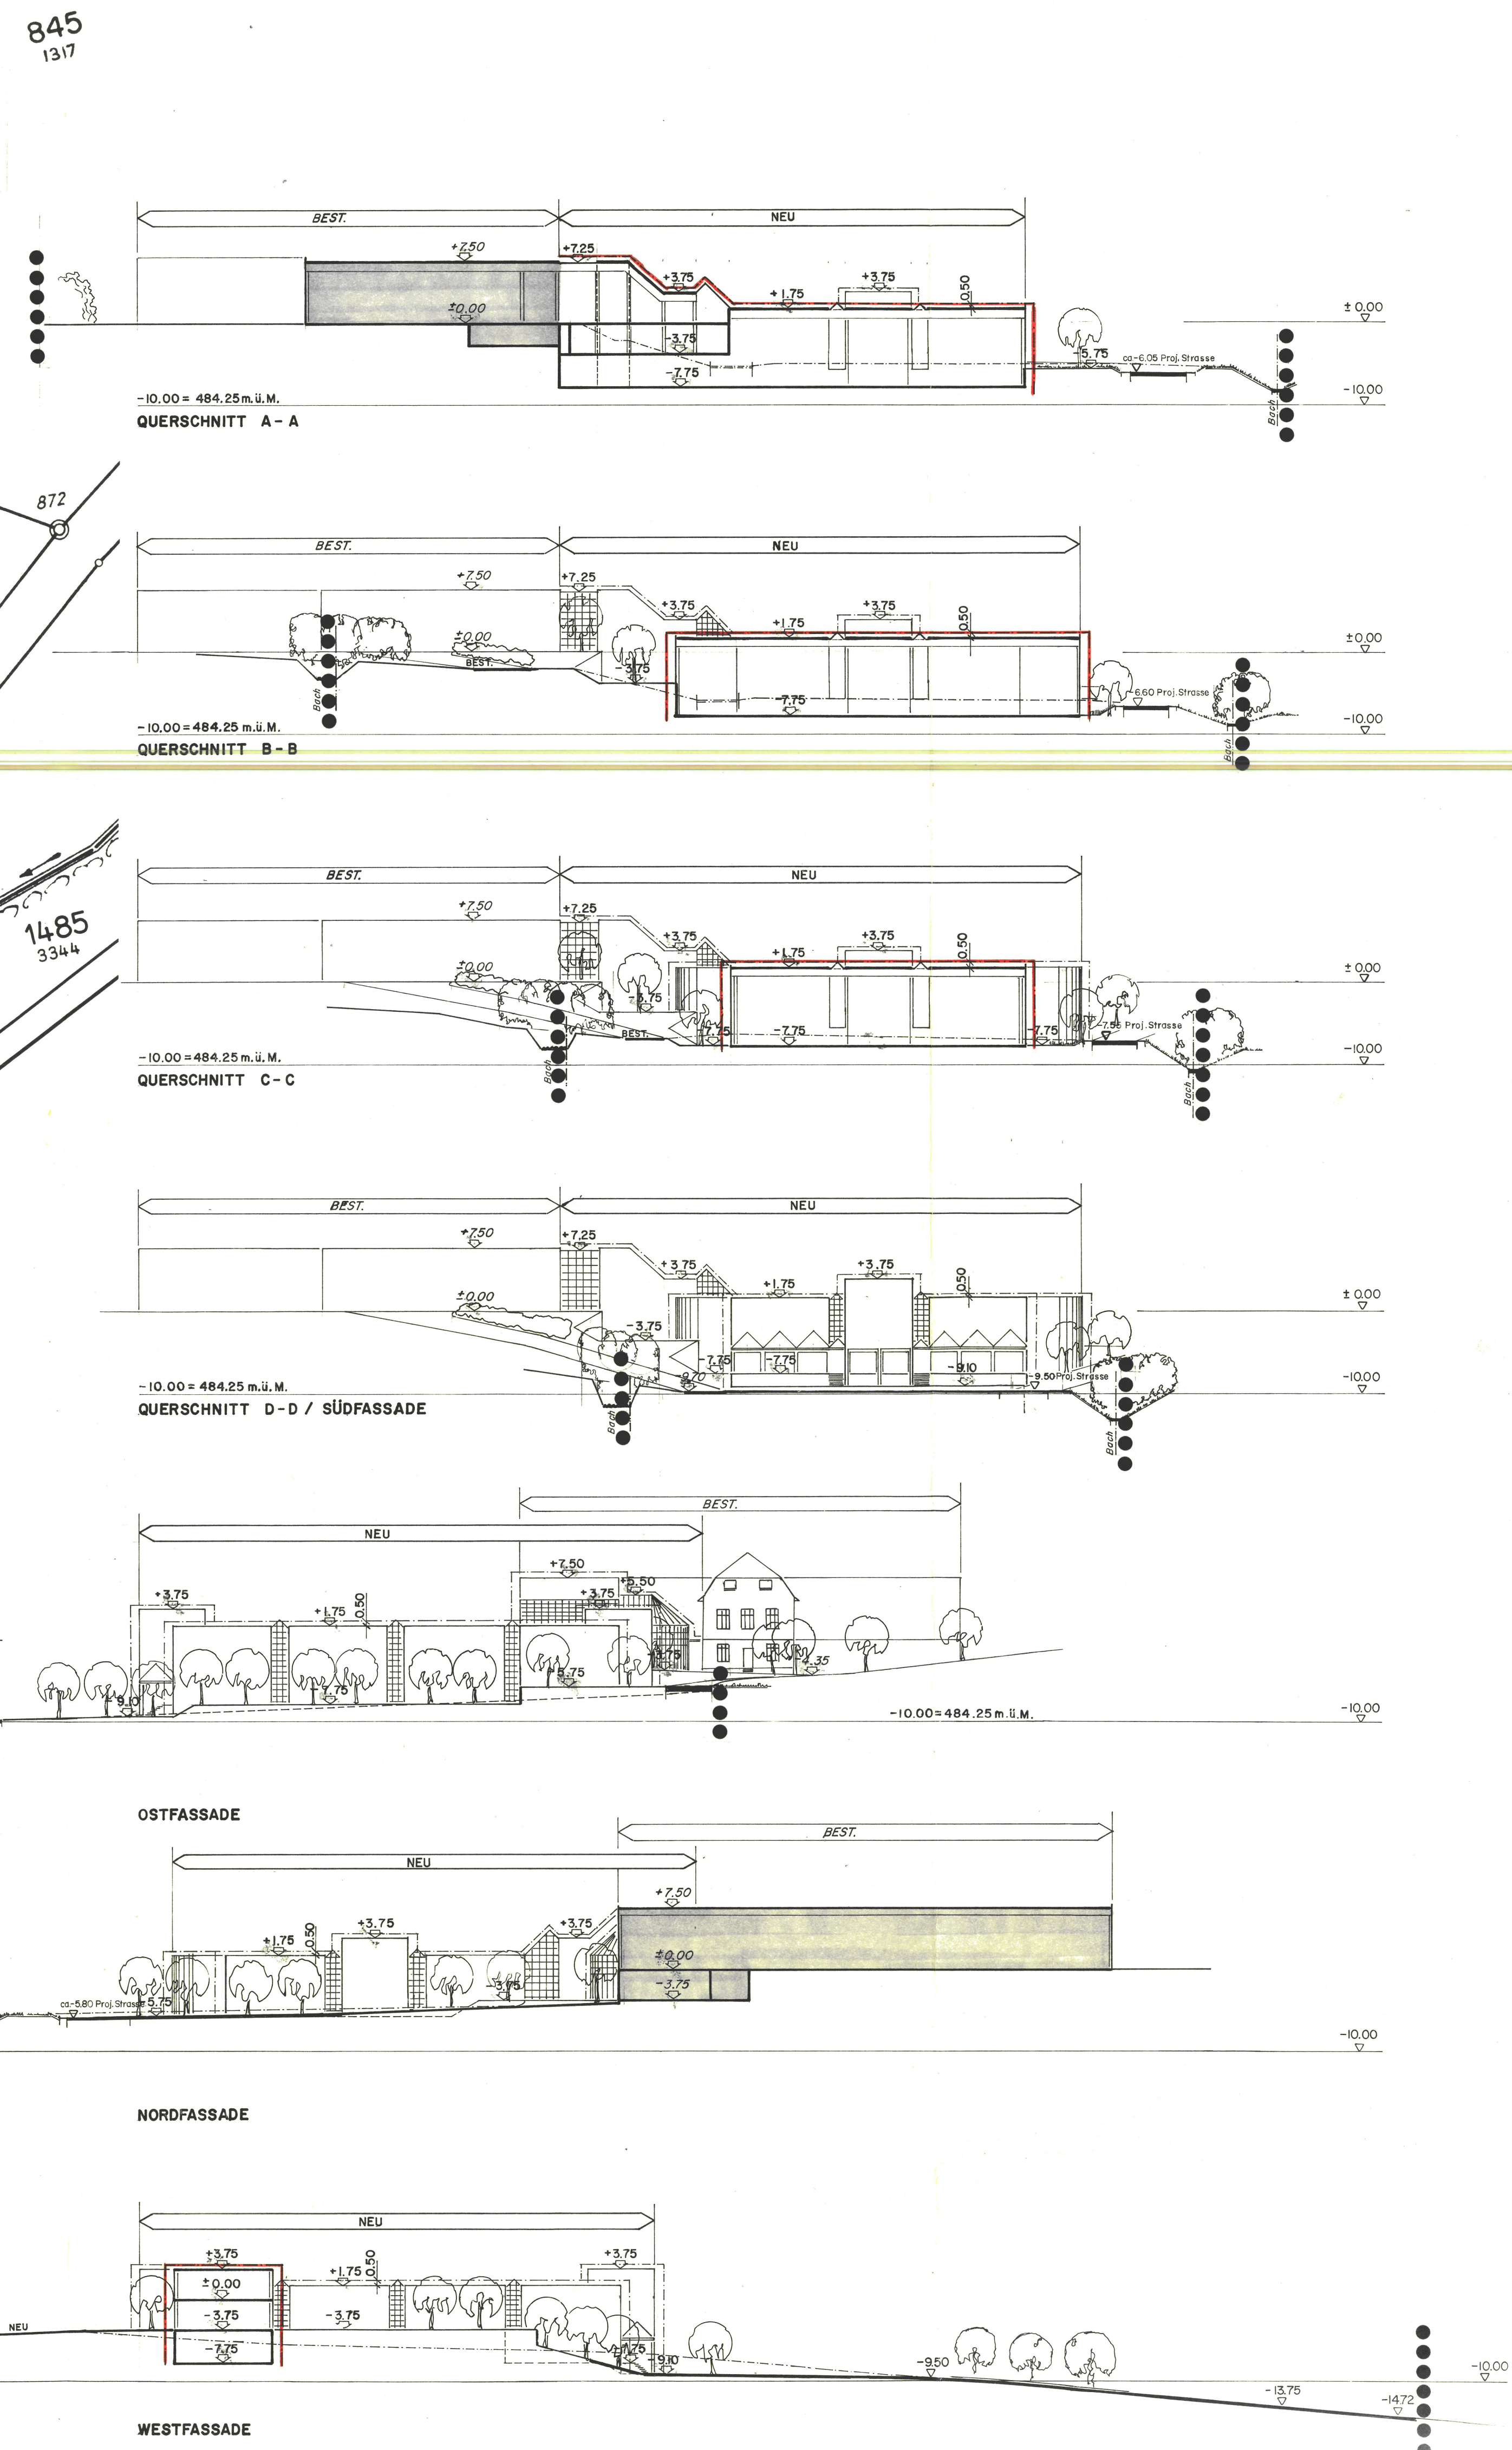

Alle Rechte vorbehalten

Für die Benützung dieses Planes zu gewerblichen Zwecken und für Veröffentlichungen aller Art ist die Bewilligung der Eidgenössischen Vermessungsdirektion erforderlich.

Blatt 14

BUXTORF UND LERCH
Vermessungs- und Ing. Büro
Dallstrasse 29, Tel. 25 40 60
4632 TRIMBACH-OLTEN