

Kanton Solothurn
Einwohnergemeinde Lostorf

Kiesgrube Buerfeld
U. Gubler, Niedererlinsbach

Erweiterung des Kiesabbaues

Gestaltungsplan

Abbauplan 1:1000

Entwurf



Baugrunduntersuchungen
Fundationsberatung
Erdbaulaboratorium
Geophysik
Geologie
Schwingungsmessungen


GEOTEST

Telefon 031 57 20 74
Birkenstrasse 15
3052 Zollikofen/Bern

Ausführung

Ingenieurbüro
Markus Annaheim Bauing. HTL

Rennweg 5 4654 Lostorf 062-48 22 55

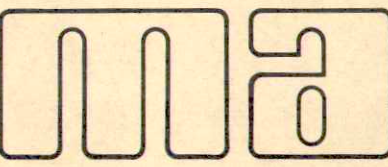

Plan Nr. 87116 - I Datum 3.1990 gez. kontr. Format 105/60

Genehmigungsvermerke

Publikation im Niederämter - Anzeiger vom 5. Juli 1991

Oeffentliche Auflage vom 5. Juli bis 4. Aug. 1991

UVP 10. Juli 1992 20. Juli 1992

Vom Gemeinderat genehmigt

Lostorf, den 17. Juni 1991 UVP 29. Juni 1992

Der Ammann:

[Signature]

Der Gemeindeschreiber:

[Signature]





Vom Regierungsrat durch Beschluss Nr. 3244 genehmigt

Solothurn, den 19. Okt. 1992

Der Staatsschreiber:

Dr. K. F. R. ...

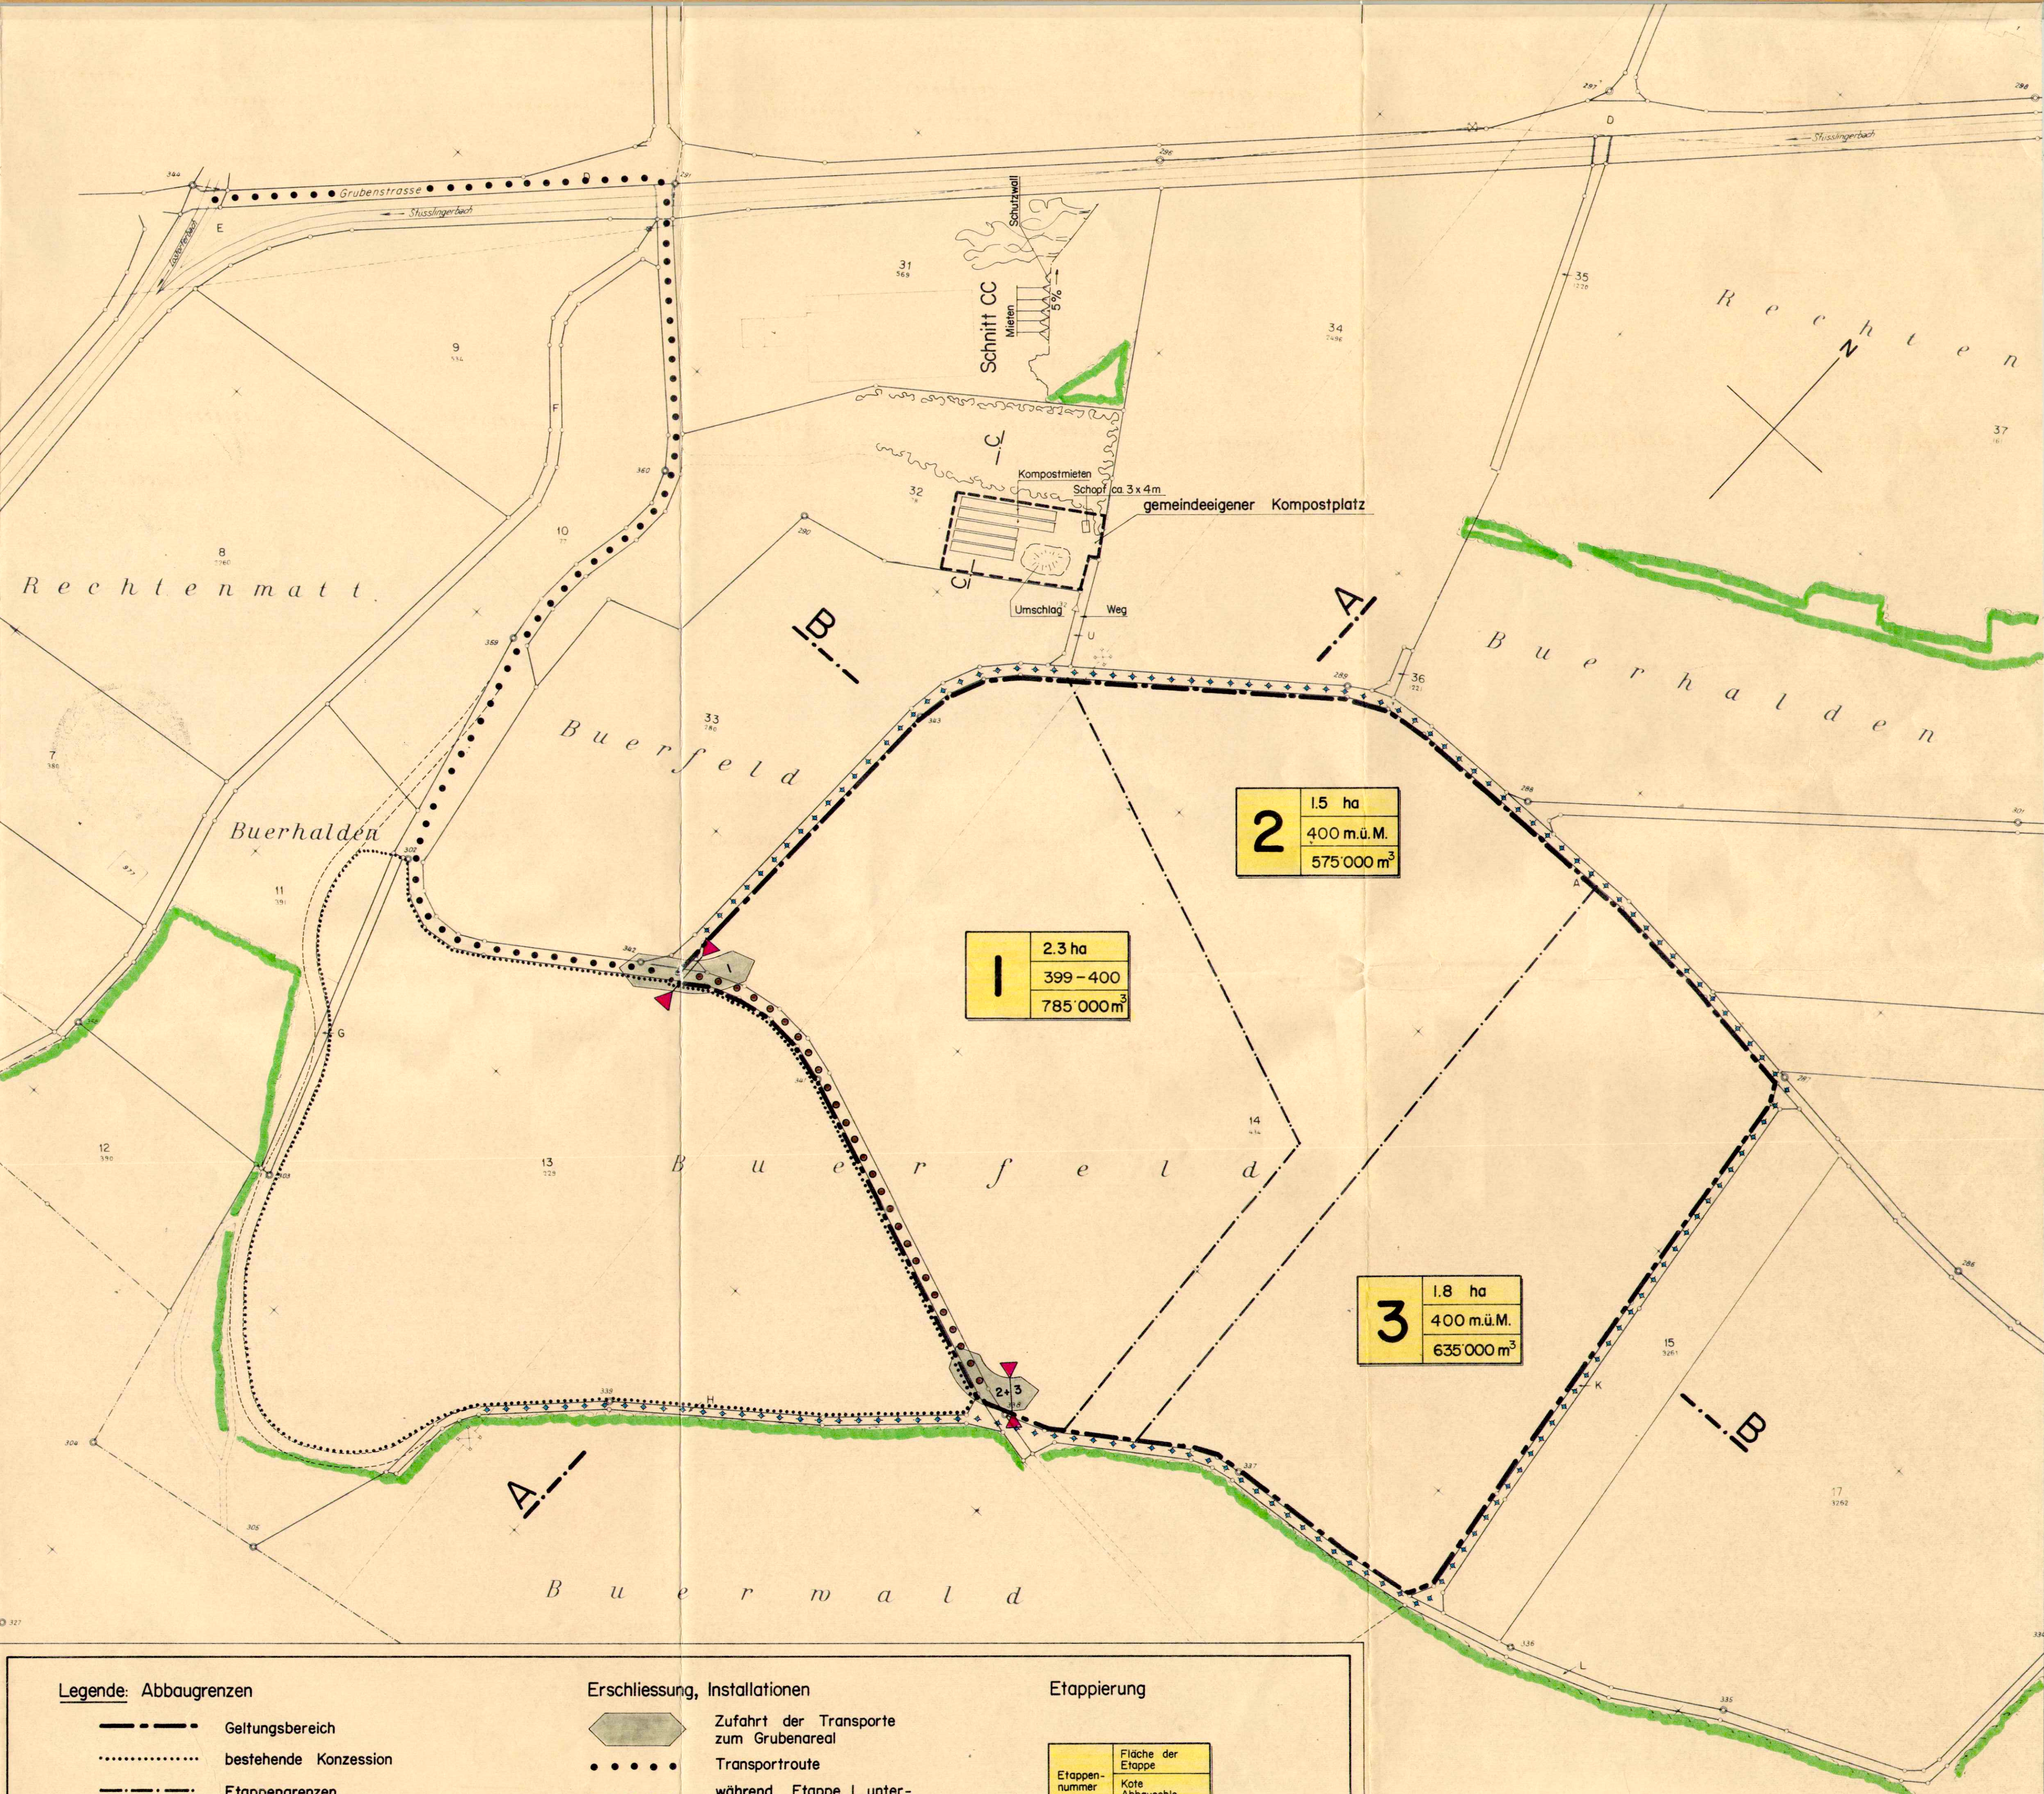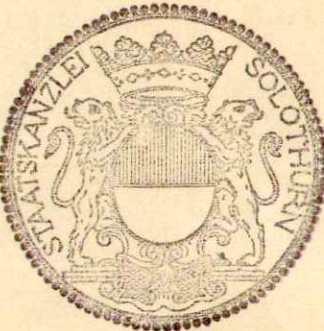

Legende: Abbaugrenzen

- Geltungsbereich
- bestehende Konzession
- Etappengrenzen
- Schutzdamm aus Bodenmaterial
- 399 Kote Abbausohle
- 397 Kote max. resp. mittlerer Grundwassersp.

Erschliessung, Installationen

- Zufahrt der Transporte zum Grubenareal
- Transportroute
- während Etappe I unterbrochene Verbindung
- Flurwege, temporär benutzt für Transporte mit Bodenmaterial
- kontrollierte Zufahrt zum Grubenareal mit Etappenr.

Etappierung

Etappennummer	Fläche der Etappe
1	Kote Abbausohle
2	totale Abbaukubatur