



WASSERVERSORGUNG
TEIL NENNIGKOFEN

GENERELLES
WASSERVERSORGUNGSPROJEKT

SITUATION 1:2000

Rev. A	Dat.:	Rev. B	Dat.:	Rev. C	Dat.:	Proj.	M. Lüthi	Plannummer:
Gep.:	08.09.2002	Gep.:		Gep.:		Gep.:	01.08.2003	VV 165.12.2
Gep.:		Gep.:		Gep.:		Dat.:	18.04.2003	

Emch+ Bergler	Emch+ Berger AG, Solothurn	Schöngrünstrasse 35	Tel: 032/824 48 48	Masstab: 1:2000
	Ingenieure und Planer	4500 Solothurn	Fax: 032/824 48 98	Format: 84/90
				Datum: 11.02.2000
			Geszeichnet: OR	

LEGENDE:

- BESTEHENDE LEITUNG MIT HYDRANT, SCHIEBER, ENTLERUNG UND NENNWEITE
- PROJEKTIERTE LEITUNG MIT HYDRANT, SCHIEBER, ENTLERUNG UND NENNWEITE
- KALIBERERWEITERUNG
- ZUSÄTZLICHER BRANDSCHUTZ (HYDRANT) JE NACH ÜBERBAUUNGSPLAN
- WV LÜSSLINGEN MIT HYDRANT UND SCHIEBER
- FREMDLEITUNGEN GRP. - WV GRENCHEN MIT KLAPPEN
- ERSTELLUNGSJAHR
- BESTEHENDES SIGNAL- UND STEUERKABEL
- PROJEKTIERTES SIGNAL- UND STEUERKABEL
- GEMEINDEGRENZE
- BAUZONENGRENZE
- RESERVEZONENGRENZE
- SCHUTZZONE I, FASSUNGSBEREICH
- SCHUTZZONE II, ENGERE SCHUTZZONE

Für die genauen Abgrenzungen der Zonen und die Bedeutung der Signaturen ist der Zonenplan massgebend.

GENEHMIGT VON EINWOHNERGEMEINDERAT

7. Oktober 2002

DER GEMEINDEPRÄSIDENT:

DER GEMEINDESCHREIBER:


GENEHMIGT VOM REGIERUNGSRAT DES KANTONS

SOLOTHURN DURCH BESCHLUSS: RRB Nr. 151 VOM 29.4.2003

SOLOTHURN,



DER STAATSSCHREIBER:

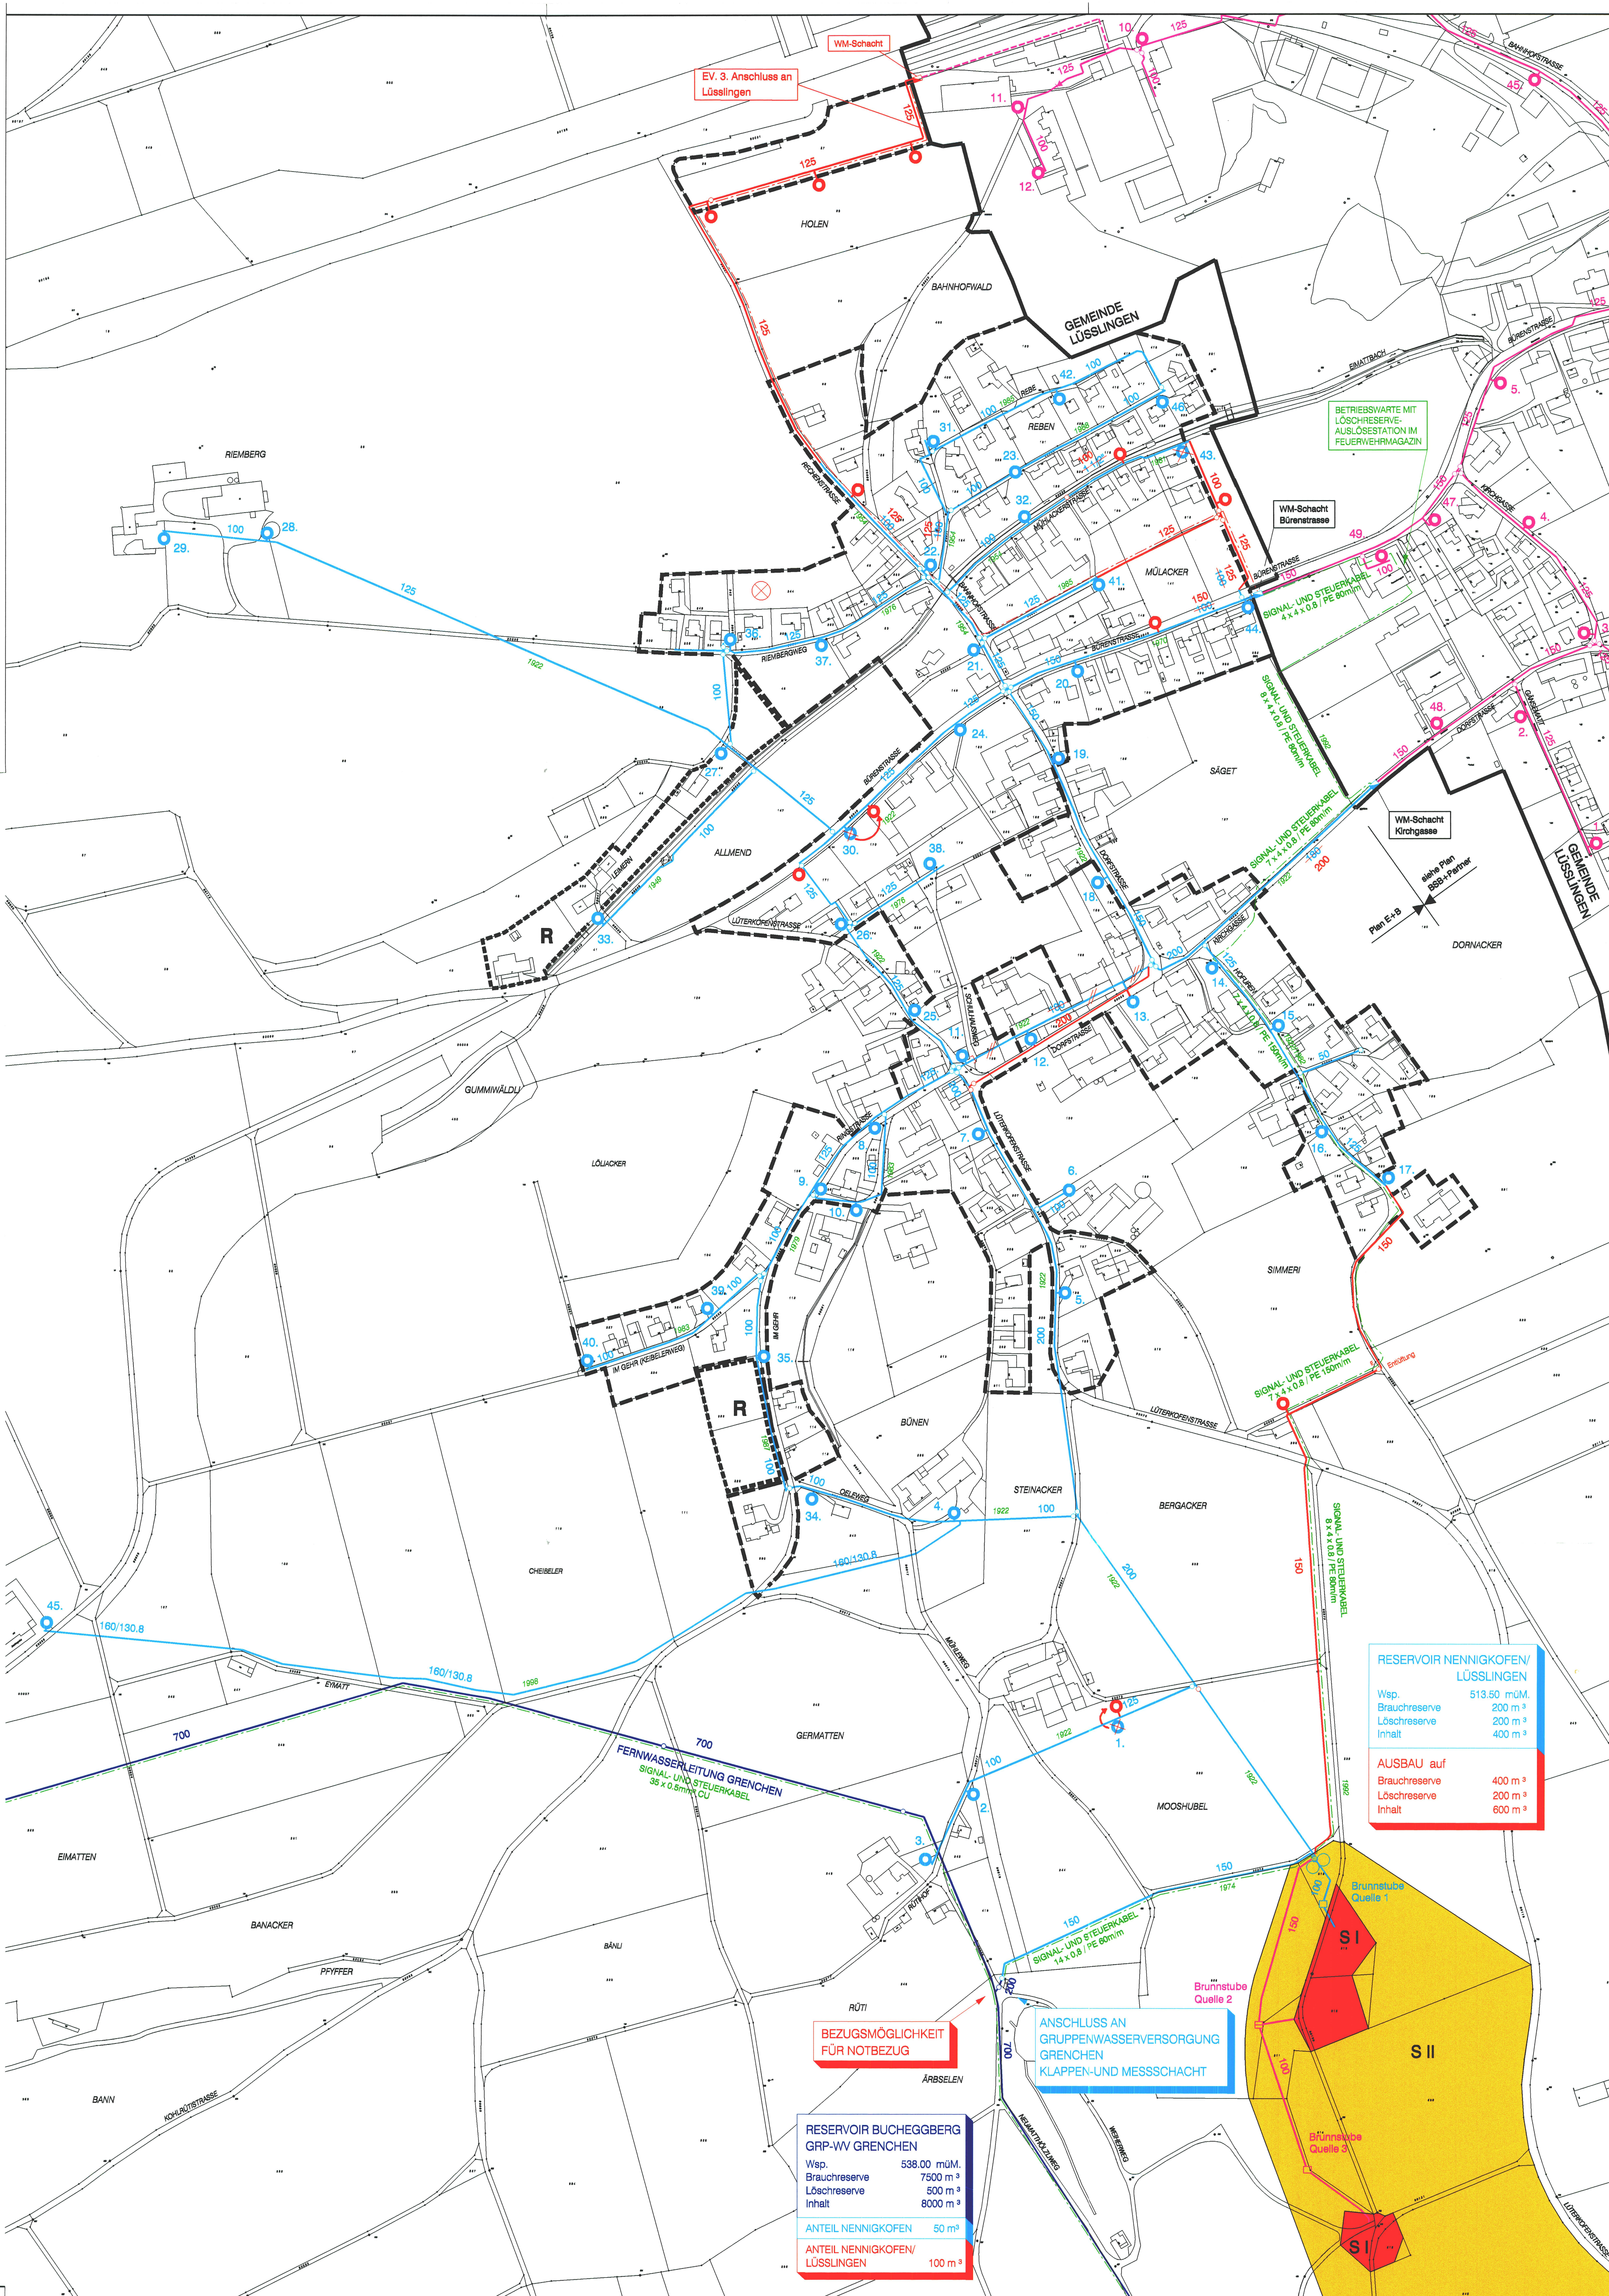

RESERVOIR BUCHEGGBERG GRP-WV GRENCHEN
Wsp. 538.00 mü.M.
Brauchreserve 7500 m³
Löschreserve 500 m³
Inhalt 8000 m³
ANTEIL NENNIGKOFEN 50 m³
ANTEIL NENNIGKOFEN/ LÜSSLINGEN 100 m³

RESERVOIR NENNIGKOFEN/ LÜSSLINGEN
Wsp. 513.50 mü.M.
Brauchreserve 200 m³
Löschreserve 200 m³
Inhalt 400 m³
AUSBAU auf
Brauchreserve 400 m³
Löschreserve 200 m³
Inhalt 600 m³

ANSCHLUSS AN
GRUPPENWASSERVERSORGUNG
GRENCHEN
KLAPPEN-UND MESSSCHACHT

BEZUGSMÖGLICHKEIT
FÜR NOTBEZUG