


KANTON SOLOTHURN GEMEINDE LÜSSLINGEN

KREUZUNG BEI DER KIRCHE

SITUATION 1:100

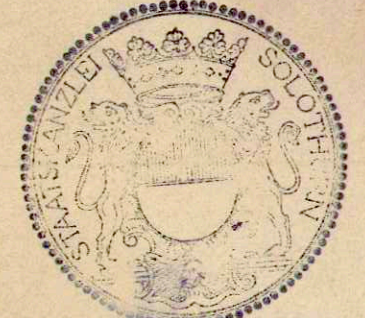


Vom Regierungsrat durch heutigen Beschluss Nr. 4133 genehmigt.
Solothurn, den 30. Juli 1971
Der Staatschreiber:
Hans Affolter

PLAN NR.	FORMAT	MASSTAB	GEZEICHNET	KONTR.	ÄNDERUNG	DATUM
17. 8. 4	60/105	1:100	JAG			28.1.71

DIPL. BAUINGENIEURE SIA
HOCH-UND TIEFBAU
4500 SOLOTHURN
Tel. 065 / 2 07 31

LEGENDE:

- STRASSENBEGRENZUNG NACH STRASSEN + BAULINIENPLAN
- VARIANTE MIT ERHALTUNG HAUS NR 36

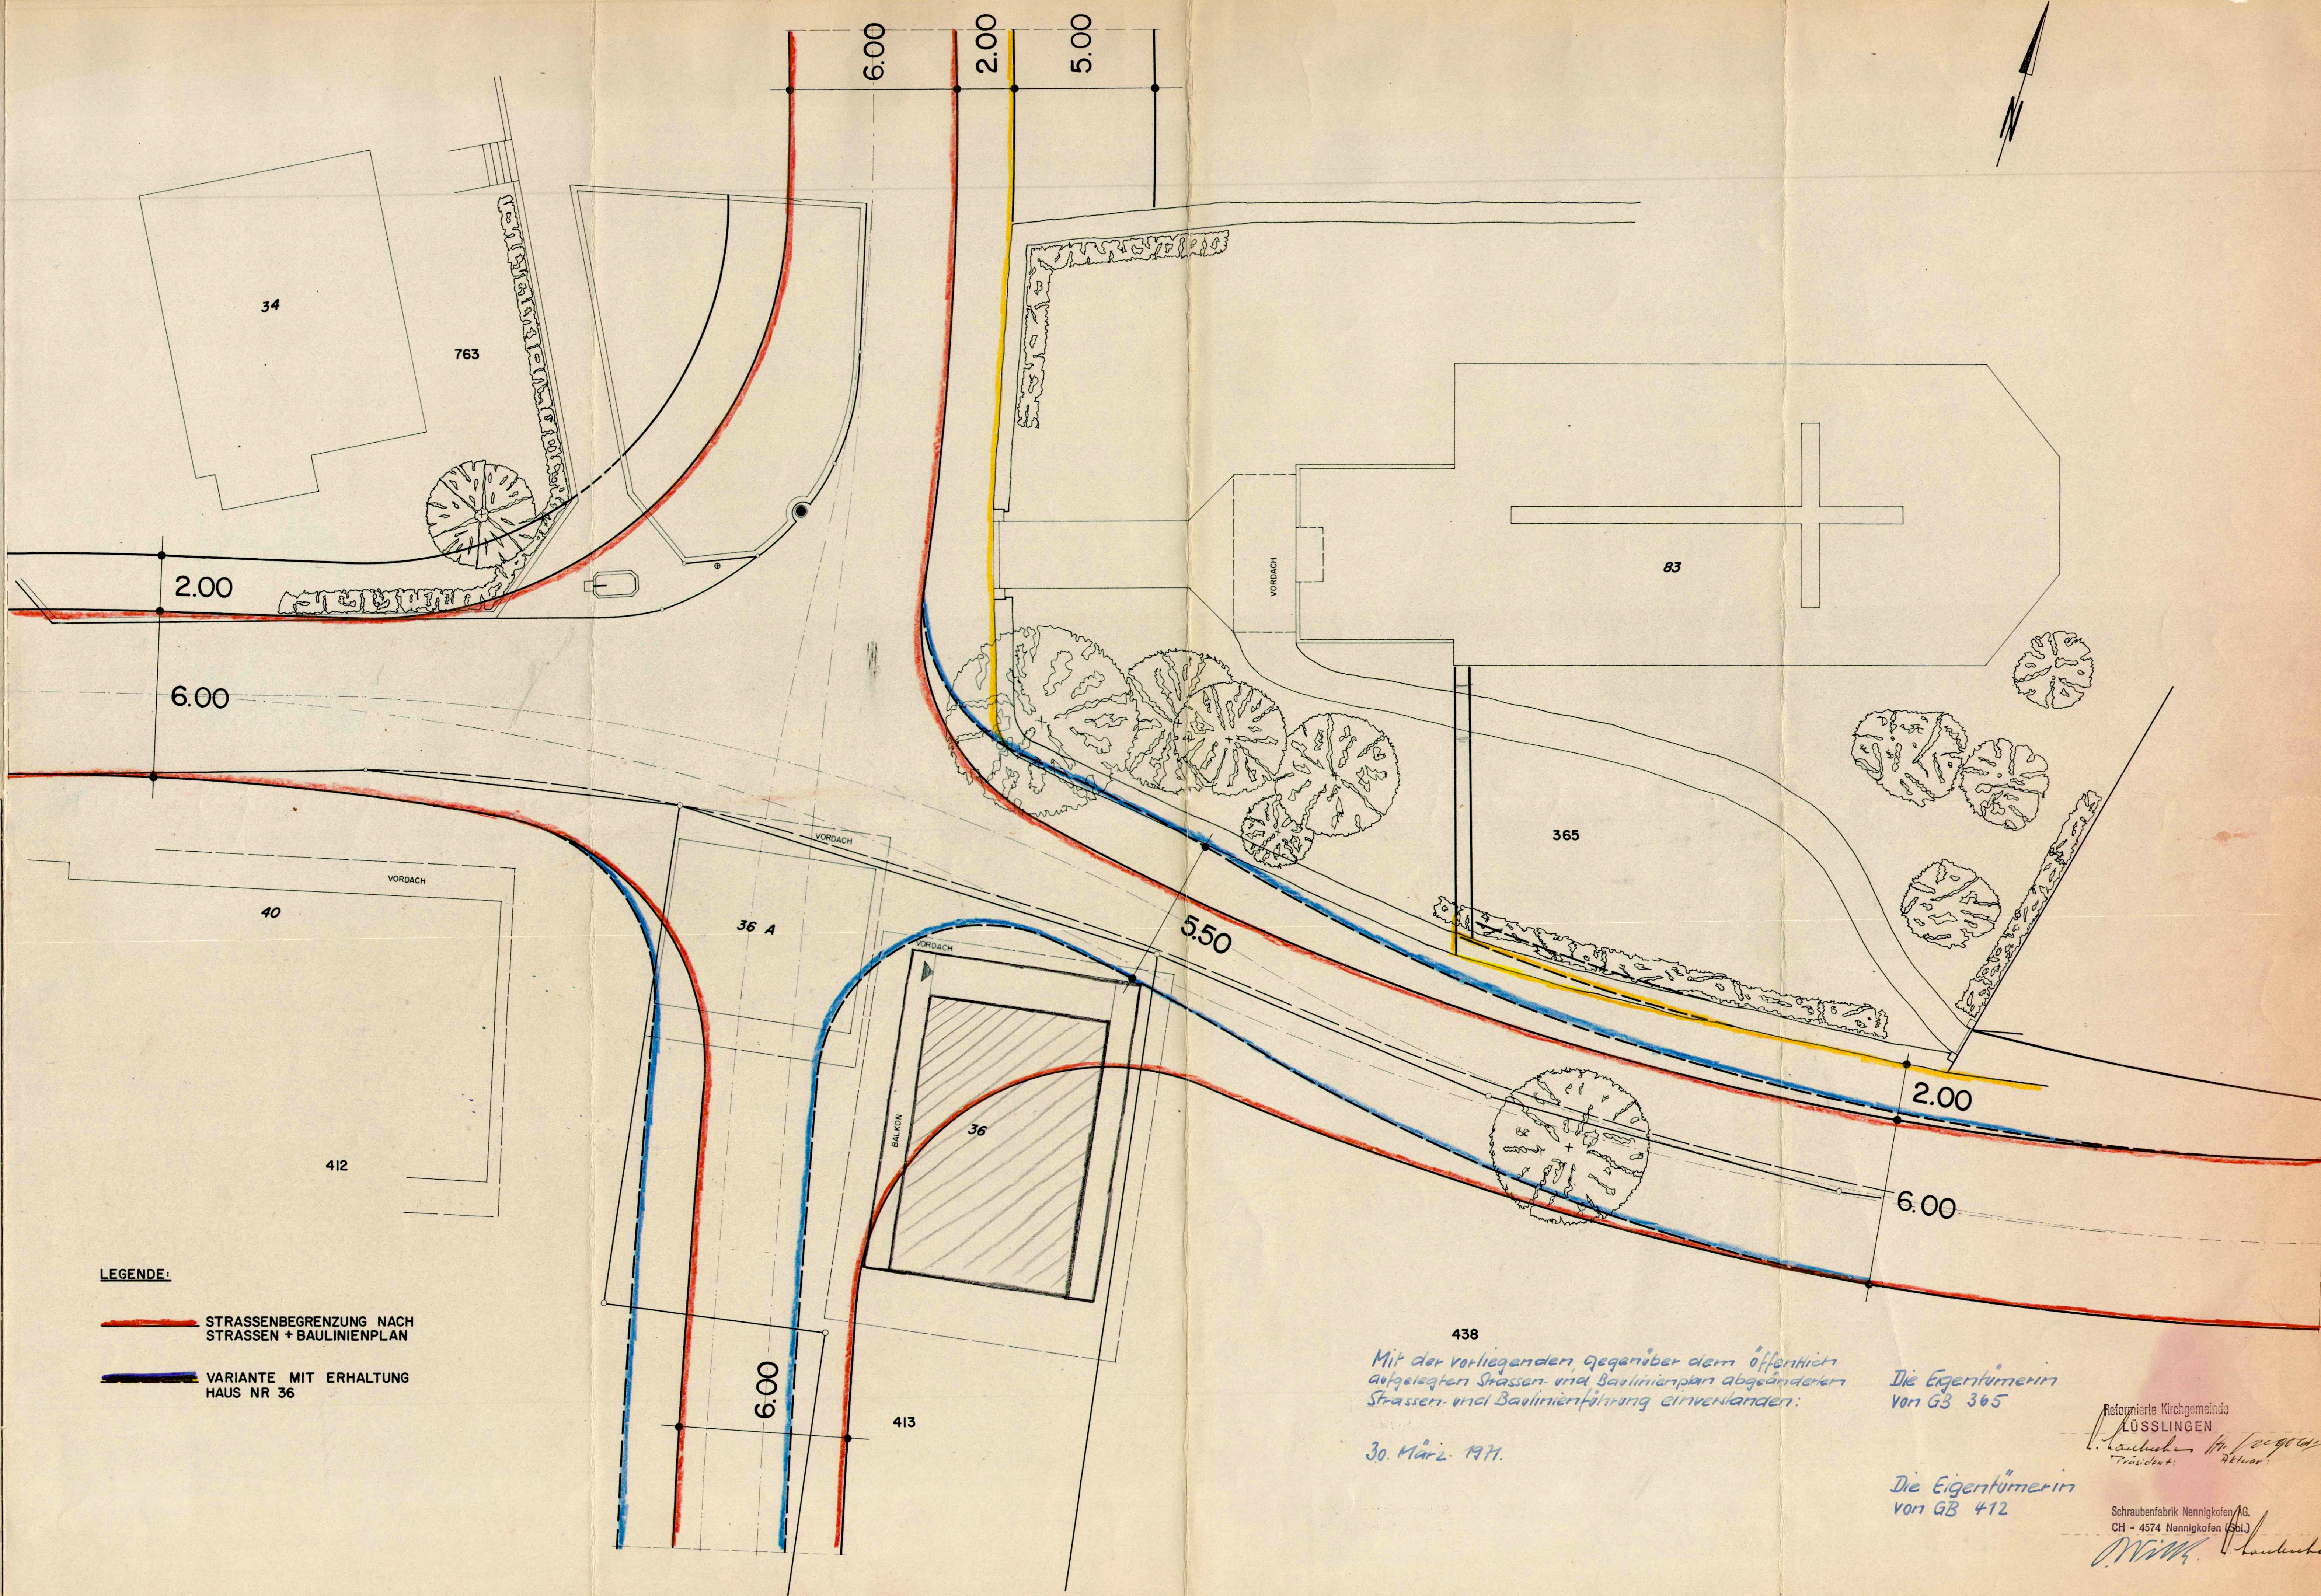

438
Mit der vorliegenden, gegenüber dem öffentlich aufgelegten Strassen- und Baulinienplan abgeänderten Strassen- und Baulinienführung einverstanden:
30. März 1971.

Die Eigentümerin von GB 365

Die Eigentümerin von GB 412

Reformierte Kirchgemeinde LÜSSLINGEN
Trübsch.
H. J. J. J.
Schaubfabrik Nennigkofen AG
CH - 4574 Nennigkofen (SO)
M. J. J.