31 / 5

LEGENDE:

1. ETAPPE	2. ETAPPE	
		Bestehende Strassen
		Projektierte Strassen
		Projektierte Trottoirs
		Baufluchtlinie
		Schutzzone Schiesstand
		Wohnzone 2 Geschosse
		Gewerbezone (h = 10.00 m)
		Jndustrie – und Gewerbezone (h = 20.00 m)
		Jndustriezone (h = 20.00 m)
		Grünzone
		Wald
		Landwirtschaftszone
		Begrenzung des Planungsgebietes

Geschützte Objekte oder Bauteile

Jndustriezone (h = 25.00 m)

Engere Schutzzone zukünftige Wasserfassung
(Siehe Gutachten Dr. Ledermann vom 30. 6. 70)

Genehmigt vom Einwohnergemeinderat

Lüsslingen, 9. Mai 1979

Der Ammann: L. Kuri

Der Gemeindeschreiber: R. Affolter

Genehmigt von der Gemeindeversammlung

Lüsslingen, 6. Juli 1979

Der Ammann: L. Kuri

Der Gemeindeschreiber: R. Affolter

Genehmigt vom Regierungsrat des Kantons Solothurn durch Beschluss Nr. 6727

Solothurn, 23. November 79

Der Staatsschreiber: Dr. Max Gerber

STAATSKANZLEI SOLOTHURN

Kanton Solothurn

Gemeinde Lüsslingen

GENERELLER STRASSEN-UND BAULINIENPLAN

ZONENPLAN

ABÄNDERUNG INDUSTRIEZONE

Situation 1:2000

ETTER + RINDLISBACHER ARCHITEKTEN
EMCH + BERGER INGENIEURE
SOLOTHURN

JULI 1971

APRIL 1979
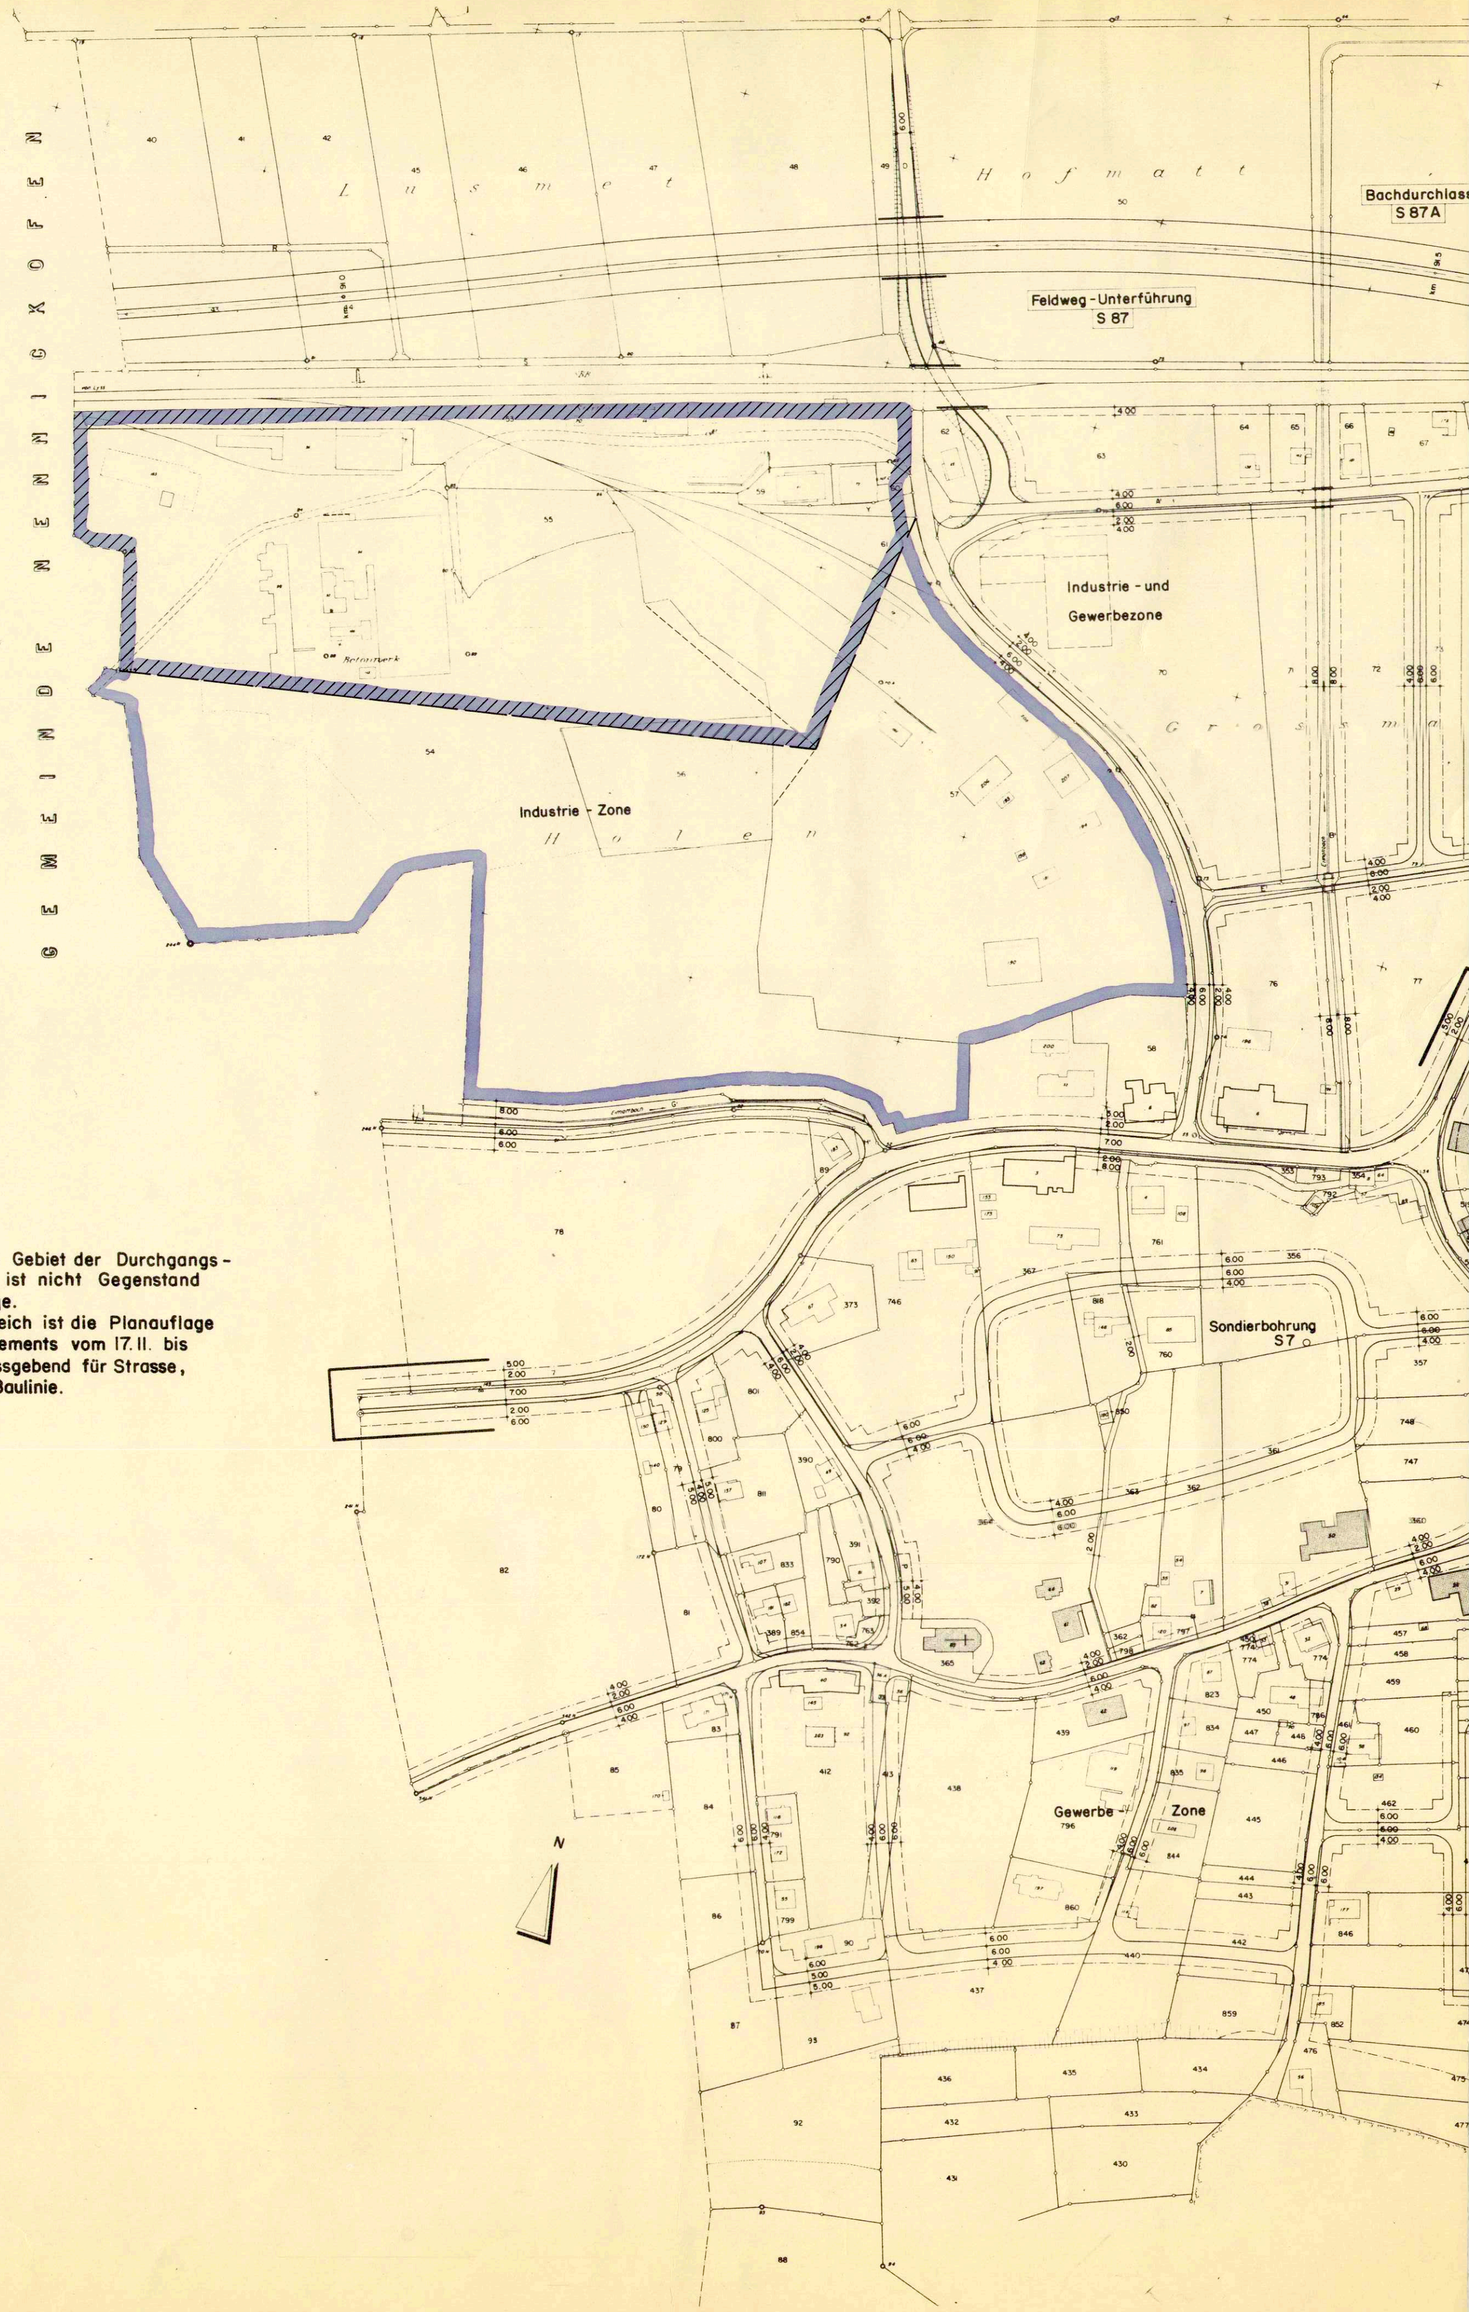
Das begrenzte Gebiet der Durchgangsstrasse Nr. 91 ist nicht Gegenstand der Planauflage.
In diesem Bereich ist die Planauflage des Baudepartements vom 17. 11. bis 16. 12. 1969 massgebend für Strasse, Trottoir und Baulinie.