
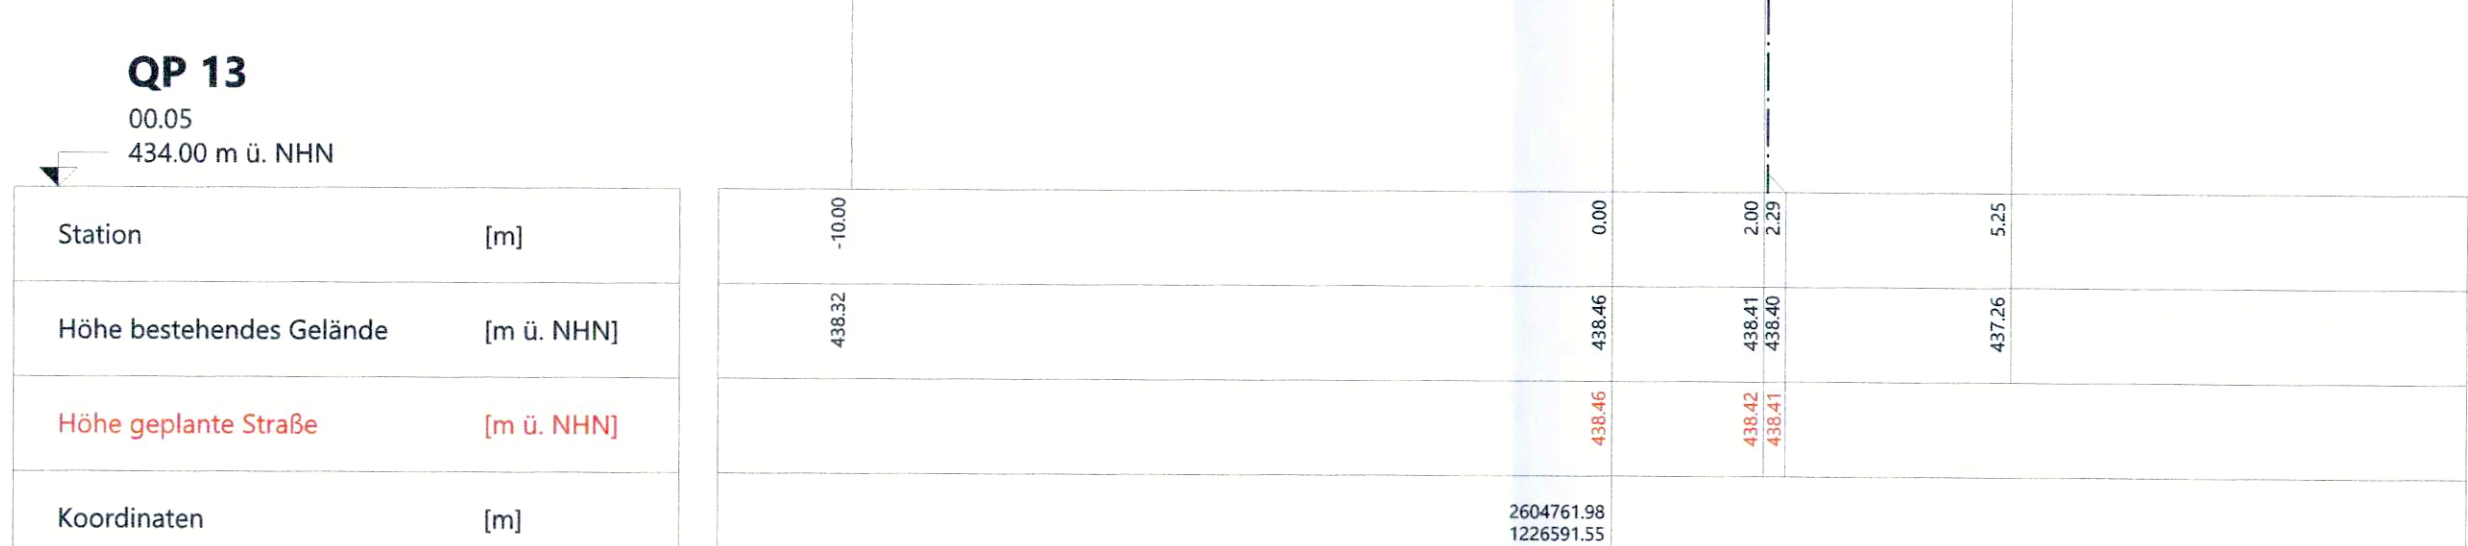
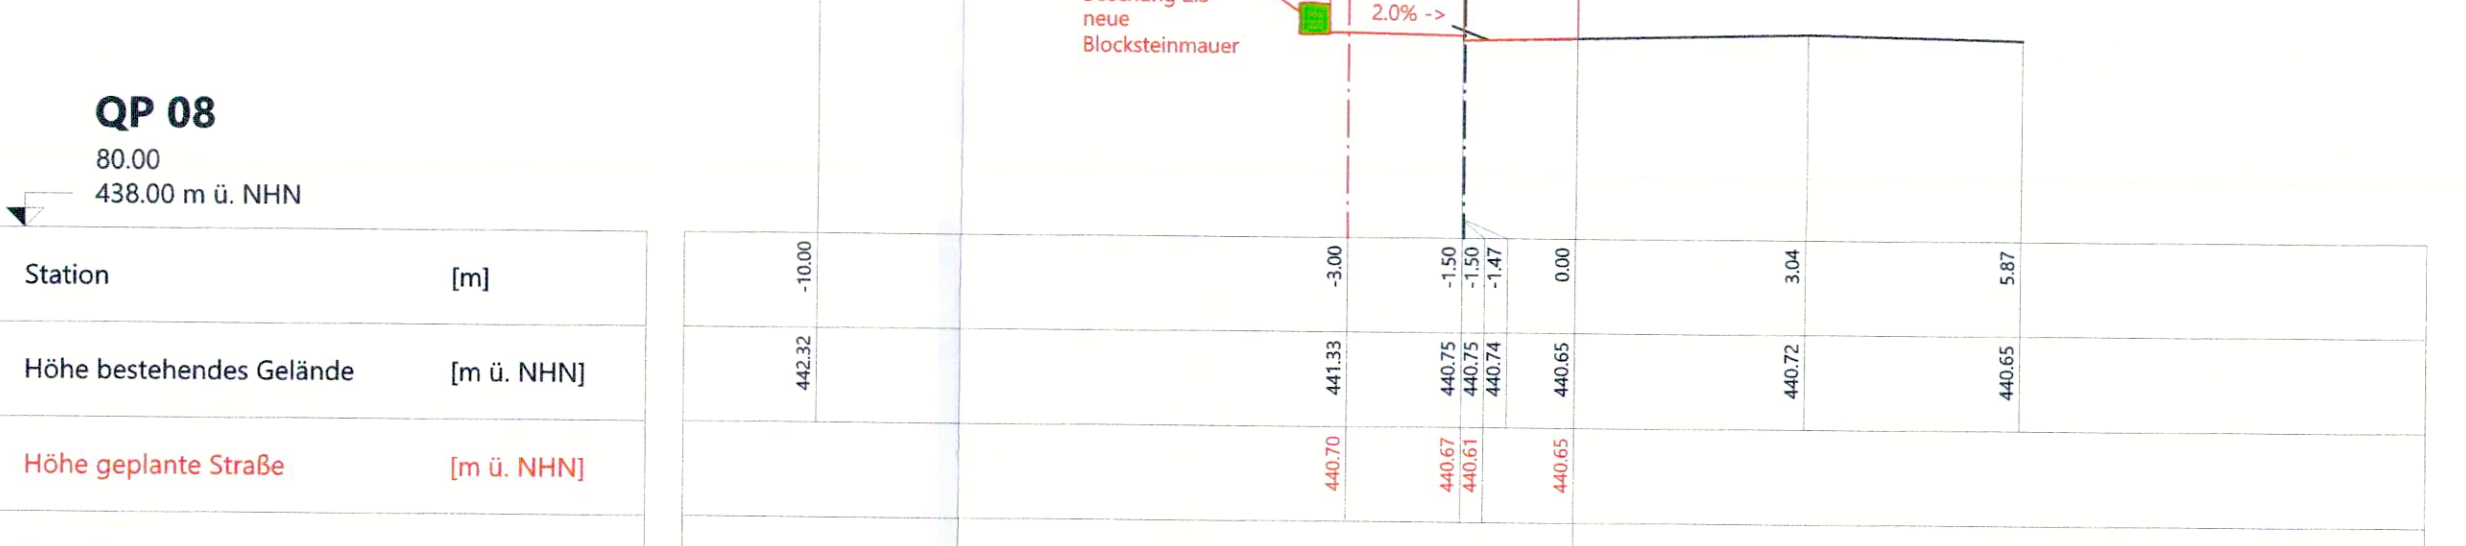
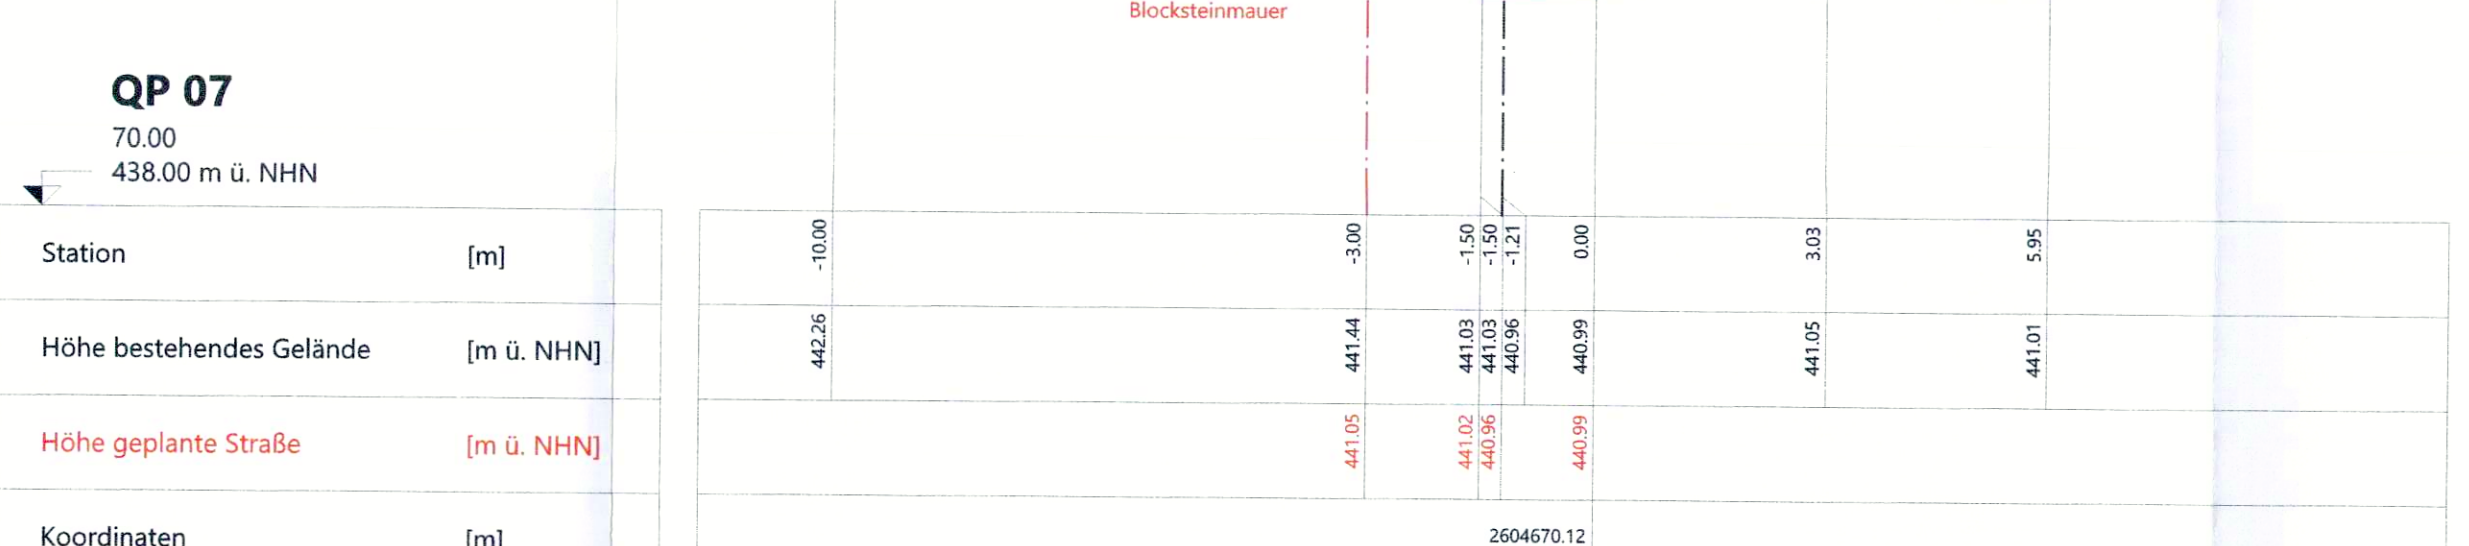


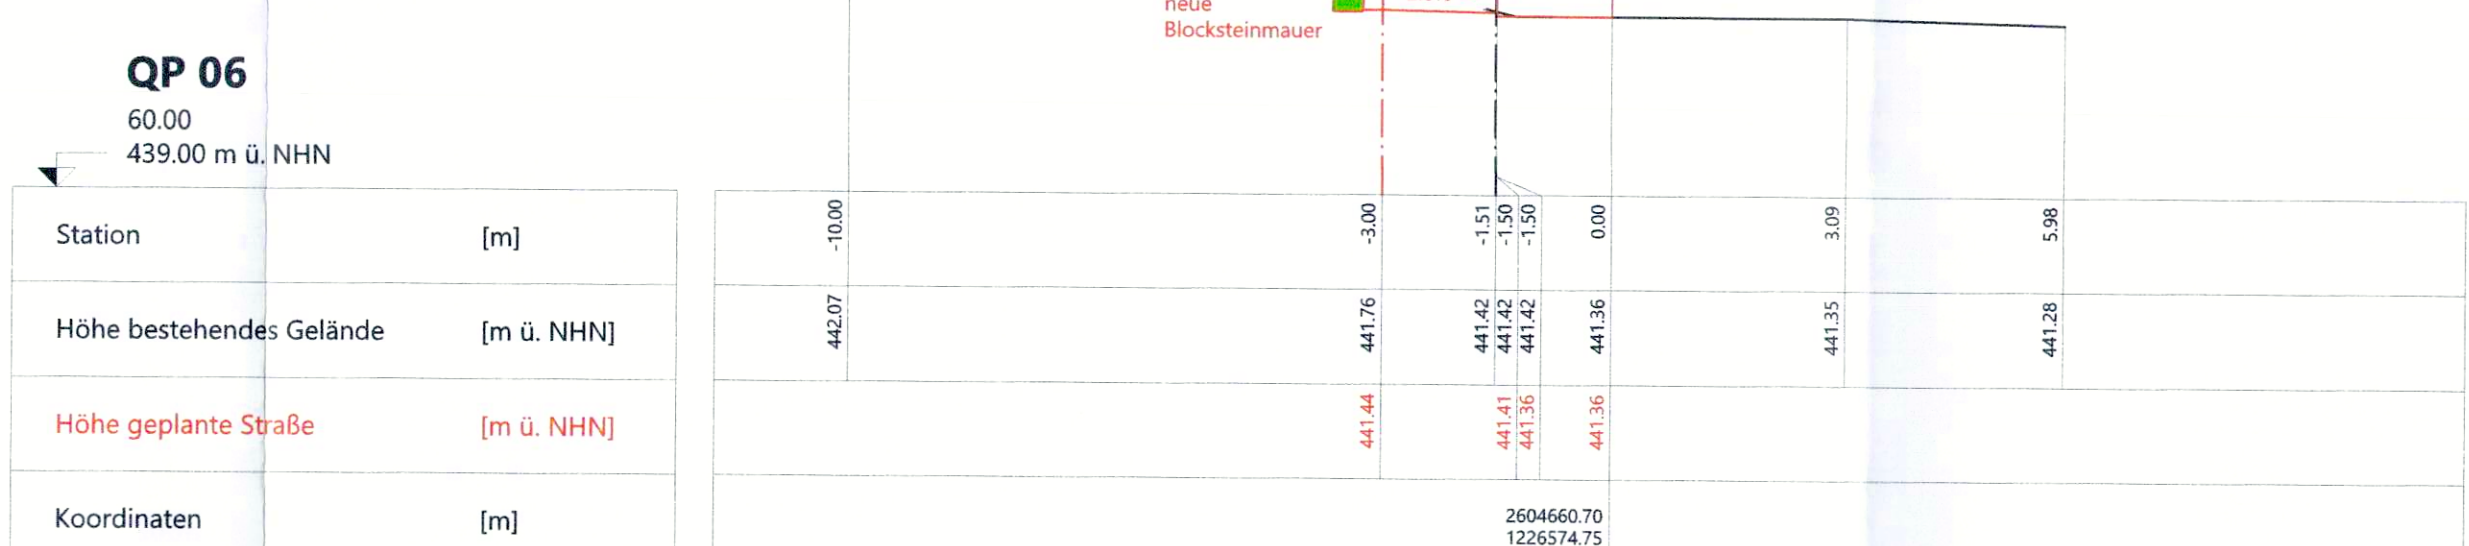

Genehmigungsinhalt	Orientierungsinhalt (bestehend)
 Projekt	 Terrain
 Rückbau / Abbruch	 Parzellengrenze
 Parzellengrenze, neu	 Baum / Strauch, Gebüsch
 Parzellengrenze, aufheben	
 Mauer neu	Orientierungsinhalt (neu)
 Blocksteinmauer	 Baum / Strauch, Gebüsch
 Zaun / Sichtschutzwand	
 Baum fallen / Strauch, Gebüsch entfernen	

Dem Plan kommt gleichzeitig die Bedeutung der Baubewilligung
gemäss § 39 Abs. 4 PBG zu.