



Bürenstrasse
Kantonsstrasse II Klasse
(ca. 110m westlich Werkstatt Fluri - Bahnübergang)
Erschliessungsplan
(Strassen- und Baulinienplan)
Plan 3
Situation 1:500
Die öffentliche Planaufgabe erfolgte
vom 30. März - 29. April 1981

Vom Regierungsrat durch heutigen
Beschluss Nr. 4881 genehmigt.
Solothurn, den 19. 1981
Der Staatsschreiber:
Dr. Max Gygis

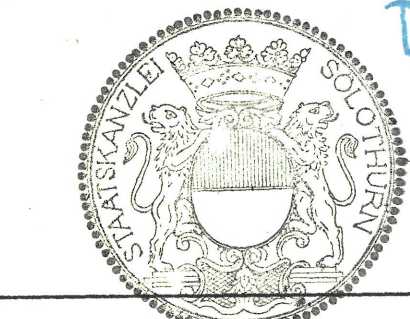

Kant. Tiefbauamt Solothurn		Beauftragt: Zi	Datum: März 1978
		Gezeichnet: U.S.	
Änderungen:	Datum:	Verz:	Grosse:
	15. II. 79	ni	30 / 154
		Plan Nr:	43/160

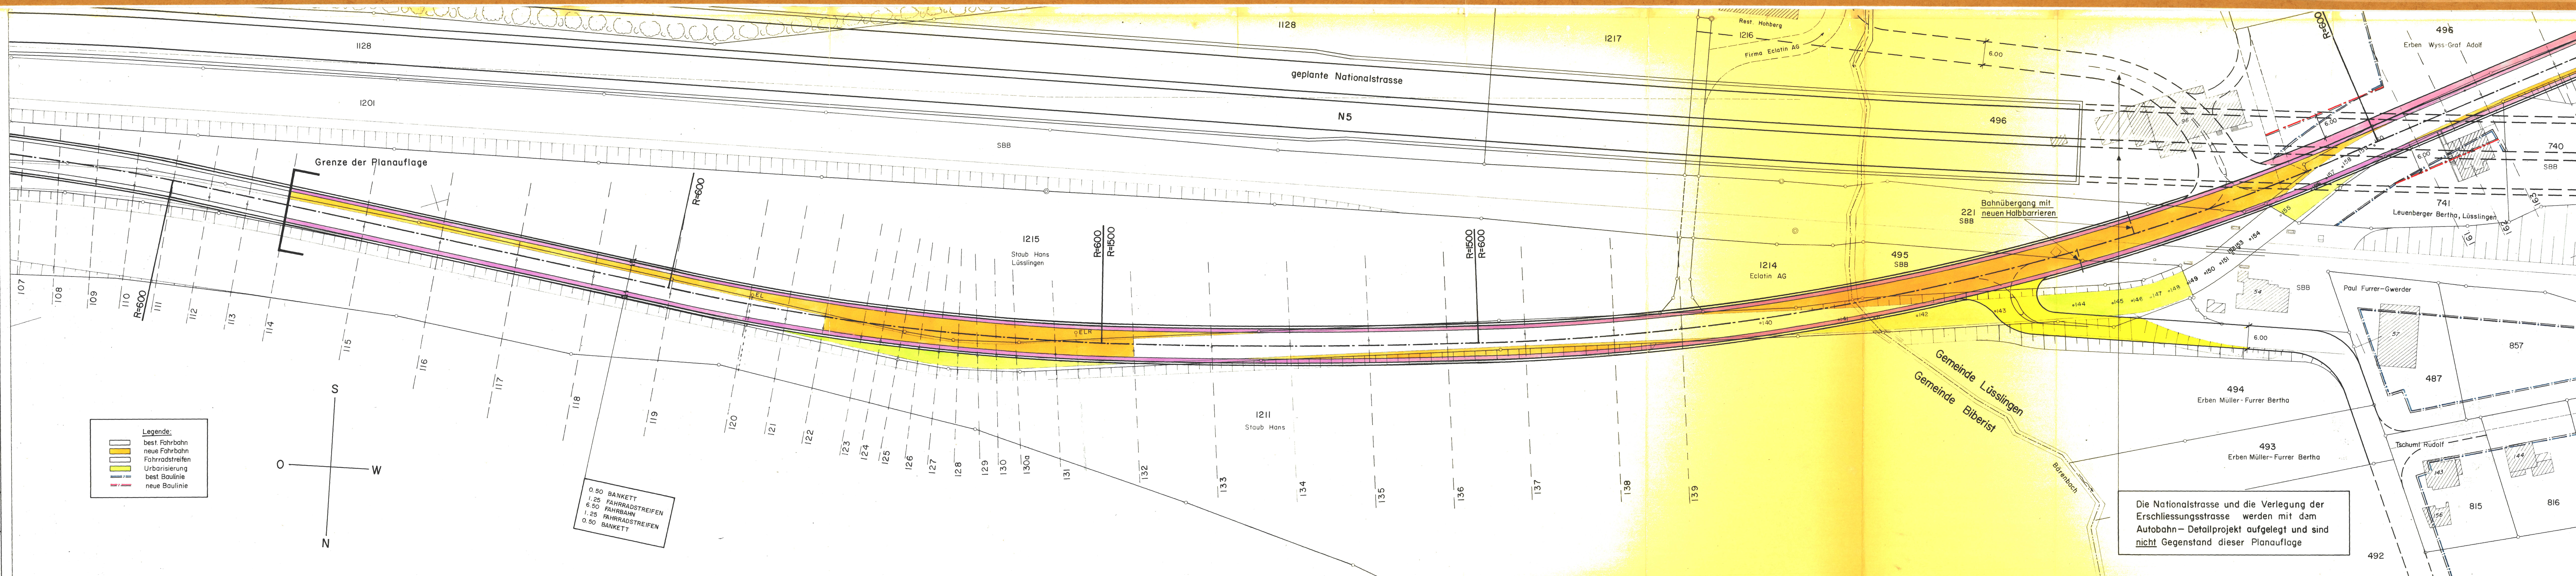

Die Nationalstrasse und die Verlegung der
Erschliessungsstrasse werden mit dem
Autobahn-Detailprojekt aufgelegt und sind
nicht Gegenstand dieser Planaufgabe