36/17

SCHWEIZ. NATIONALSTRASSEN

MAPPE | BEILAGE

Str. Nr. **N5**

Nat. Str. 2. Kl. ( )

Abschnitt	Teilstrecke	km	Bereinigte km	Kanton
YVERDON				
N5	NENNIGKOFEN (KANT. GRENZE)	89.700		SO
	ANSCHLUSS SOLOTHURN SÜD	94.170		
N1 N1	ANSCHLUSS ZUCHWIL	97.120		
LUTERBACH				

AUSFÜHRUNGSPROJEKT

NENNIGKOFEN/KANTONSGRENZE

KM 89.600-KM 90.600

SITUATION 1:1000

Kantonale Behörde	Eingangsstempel	Entragung im Prüfungsprotokoll	Datum der Gesuchstellung
BAUDEPARTEMENT DES KANTONS SOLOTHURN			Genehmigung des Projektes: provisorisch / definitiv

Projektverfasser	Entw.	Gezeichn.	Kontr.	Datum	Bemerkungen
EMCH + BERGER SOL. AG ING. BÜRO FÜR HOCH- & TIEFBAU 4500 SOLOTHURN	Ko	po	Ko	OKT. 1983	
	Änderungen:				
	Mai 86 po	FEB. 87 po	20. März 87	9. April 87	
	Juli 90 po	JULI 91	JUNI 92		

Interne Nr.	Größe	Ausfertigung für	Nr.
TB 76.1	60/126		B. 1. 15

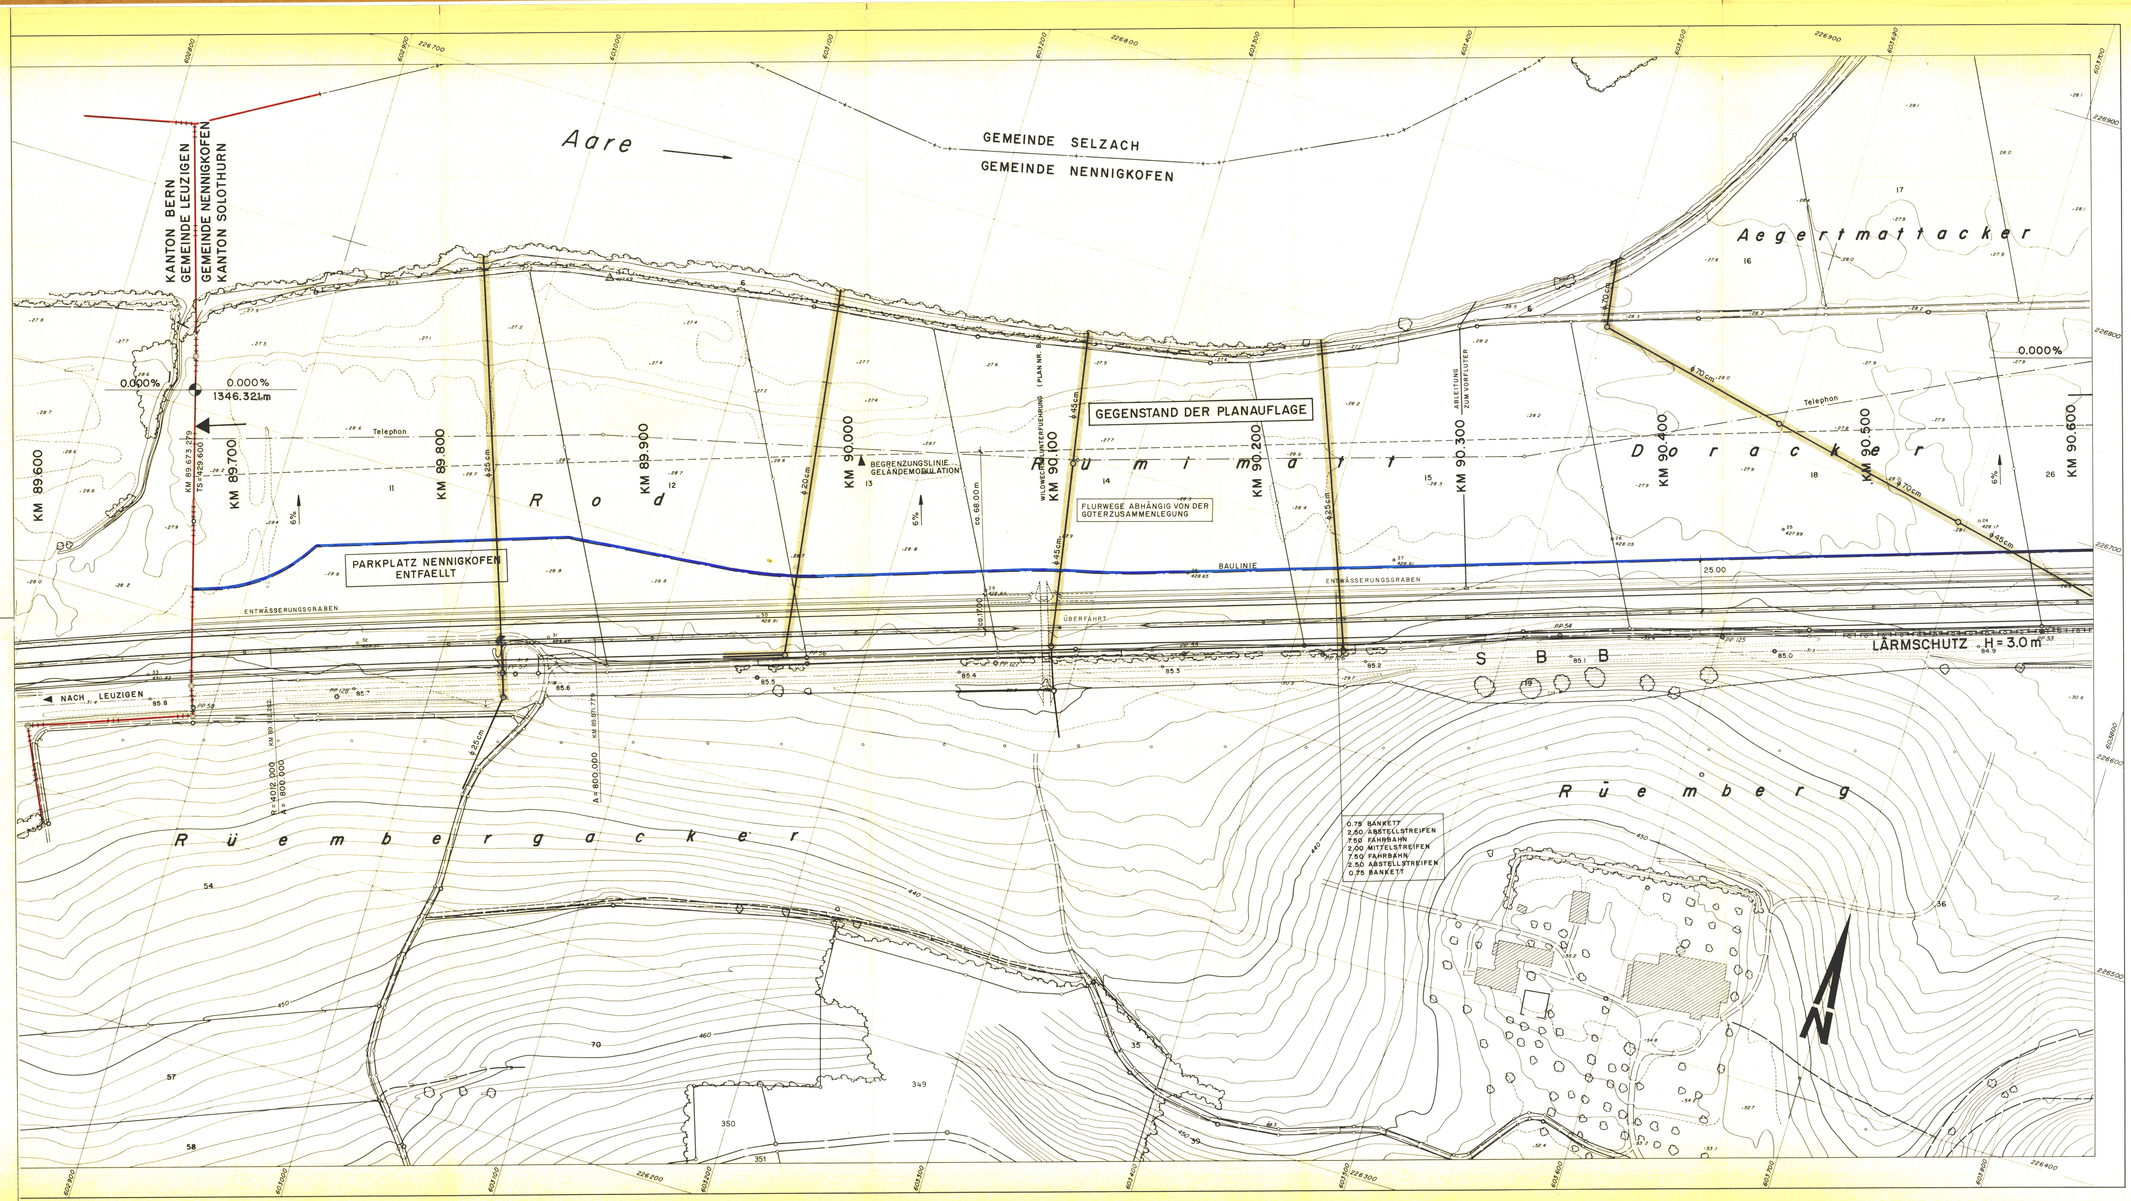

Nachgeführt: Januar 1980, Januar 1983, Nov. 1985