


Situation

1:1000

INGENIEURBUREAU
MOOS & JAEGGI
W. Jaeggi
Plan № 173 / 1

Solothurn, im Nov. 1930.

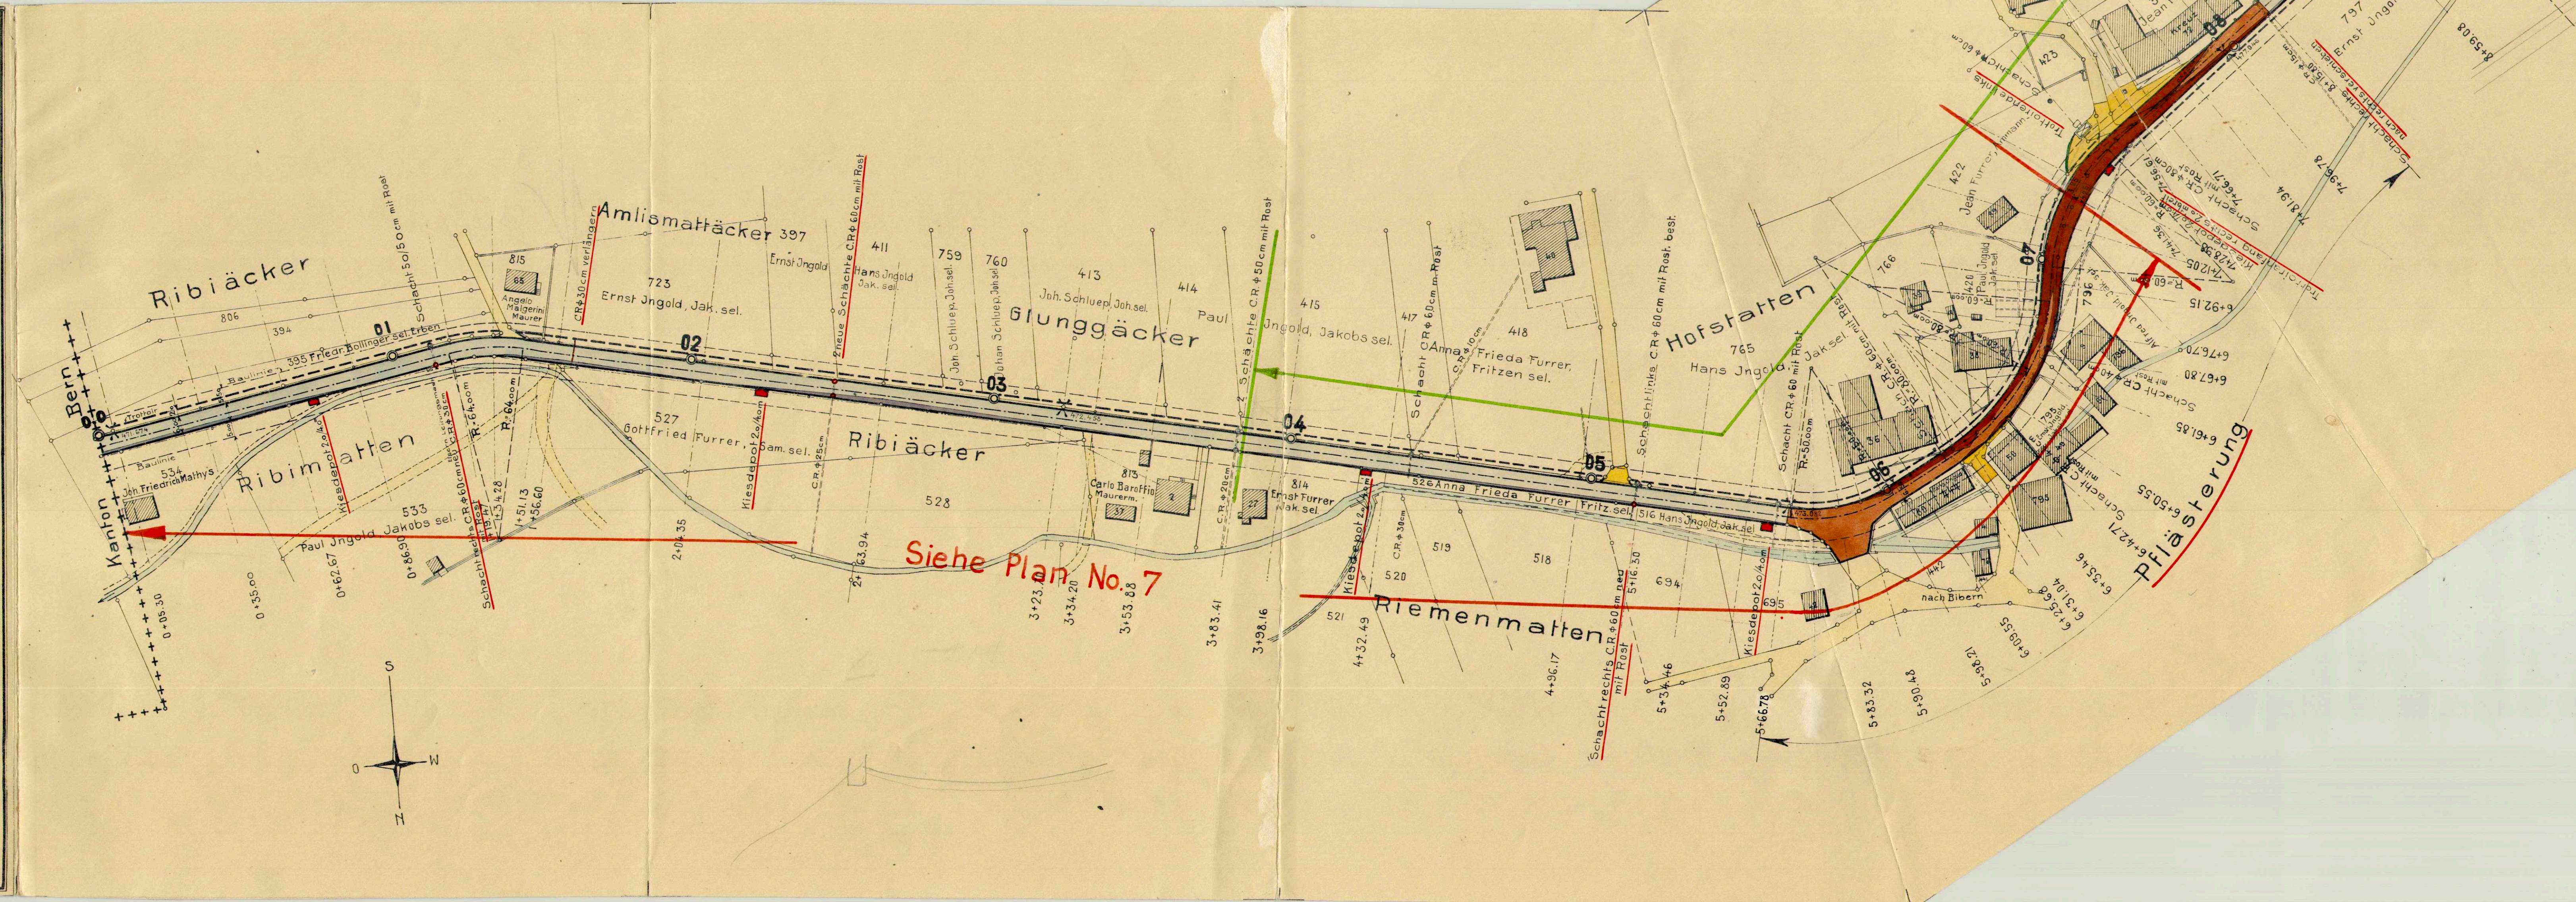

Siehe Plan No. 7
3+23.94
3+34.20
3+53.88

Genehmigung der Gemeinde
Lüterkofen, 22. April 1941.
Name des Bauunternehmers
Dr. Krumm: E. Furrer
Dr. J. Schütz: J. Schütz

Vom Regierungsrat durch heutigen
Beschluss Nr. 2006 genehmigt.
Solothurn, den 12. Mai 1941.
Der Stadtschreiber:
H. M. Schürli

