

KANTON SOLOTHURN

GEMEINDE LÜTERKOFEN-ICHERTSWIL

Bauherrschaft: Bürgergemeinde Lüterkofen-Ichertswil

**Erweiterung Zonen- und Gestaltungsplan
"Kiesgrube Haulital"****Situation 1:1000**

Stand: März 2009

Öffentliche Auflage vom 29. März 2010 bis 29. April 2010

Vom Gemeinderat beschlossen am 15. März 2010

Der Gemeindepräsident:

Die Gemeindegemeinderin:


Vom Regierungsrat des Kantons Solothurn genehmigt

Der Staatsschreiber:

mit RRB Nr. 2011 / 872 vom 26. April 2011

publiziert im Amtsblatt Nr. 18 vom 6. Mai 2011

Nr. 25 / 24.6.11

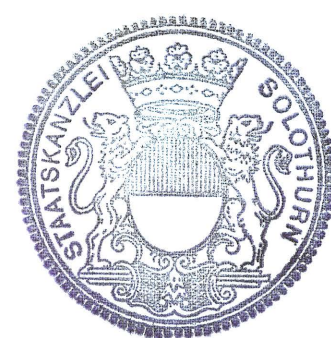

Datum	21. Dezember 2009	Proj.	MÜ	Rev.	März 2010 / Bas	Rev.		Plan-Nr.	OM-Nr. 420
Format	84 x 60	Gez.	mei	Rev.		Rev.		VM.PL.SO.08001-02	
Massstab	1:1000	Gepr.	MÜ	Rev.		Rev.			

Emch+Berger AG Vermessungen
Schöngrünstrasse 35Ingenieure und Geometer
CH - 4500 SolothurnTel 032 / 624 48 48
Fax 032 / 624 48 96


S:\wmm\Auftrag\PL\HAULITAL\mstator\2010_01\LOTVM.PL.SO.08001-02.dgn

Genehmigungsinhalt:

- Perimetererweiterung Spezialzone, Etappe 8
- Aufhebung Perimeter bestehende Spezialzone (RRB Nr. 1770 vom 28. August 2001)
- Abbauperimeter
- Rodungsflächen
- Öffentlicher Weg (Einwohnergemeinde)
- Waldwege (Bestandteil der Waldparzellen)

Orientierungsinhalt:

- Wald
- Perimeter bestehende Spezialzone (RRB Nr. 1770 vom 28. August 2001)

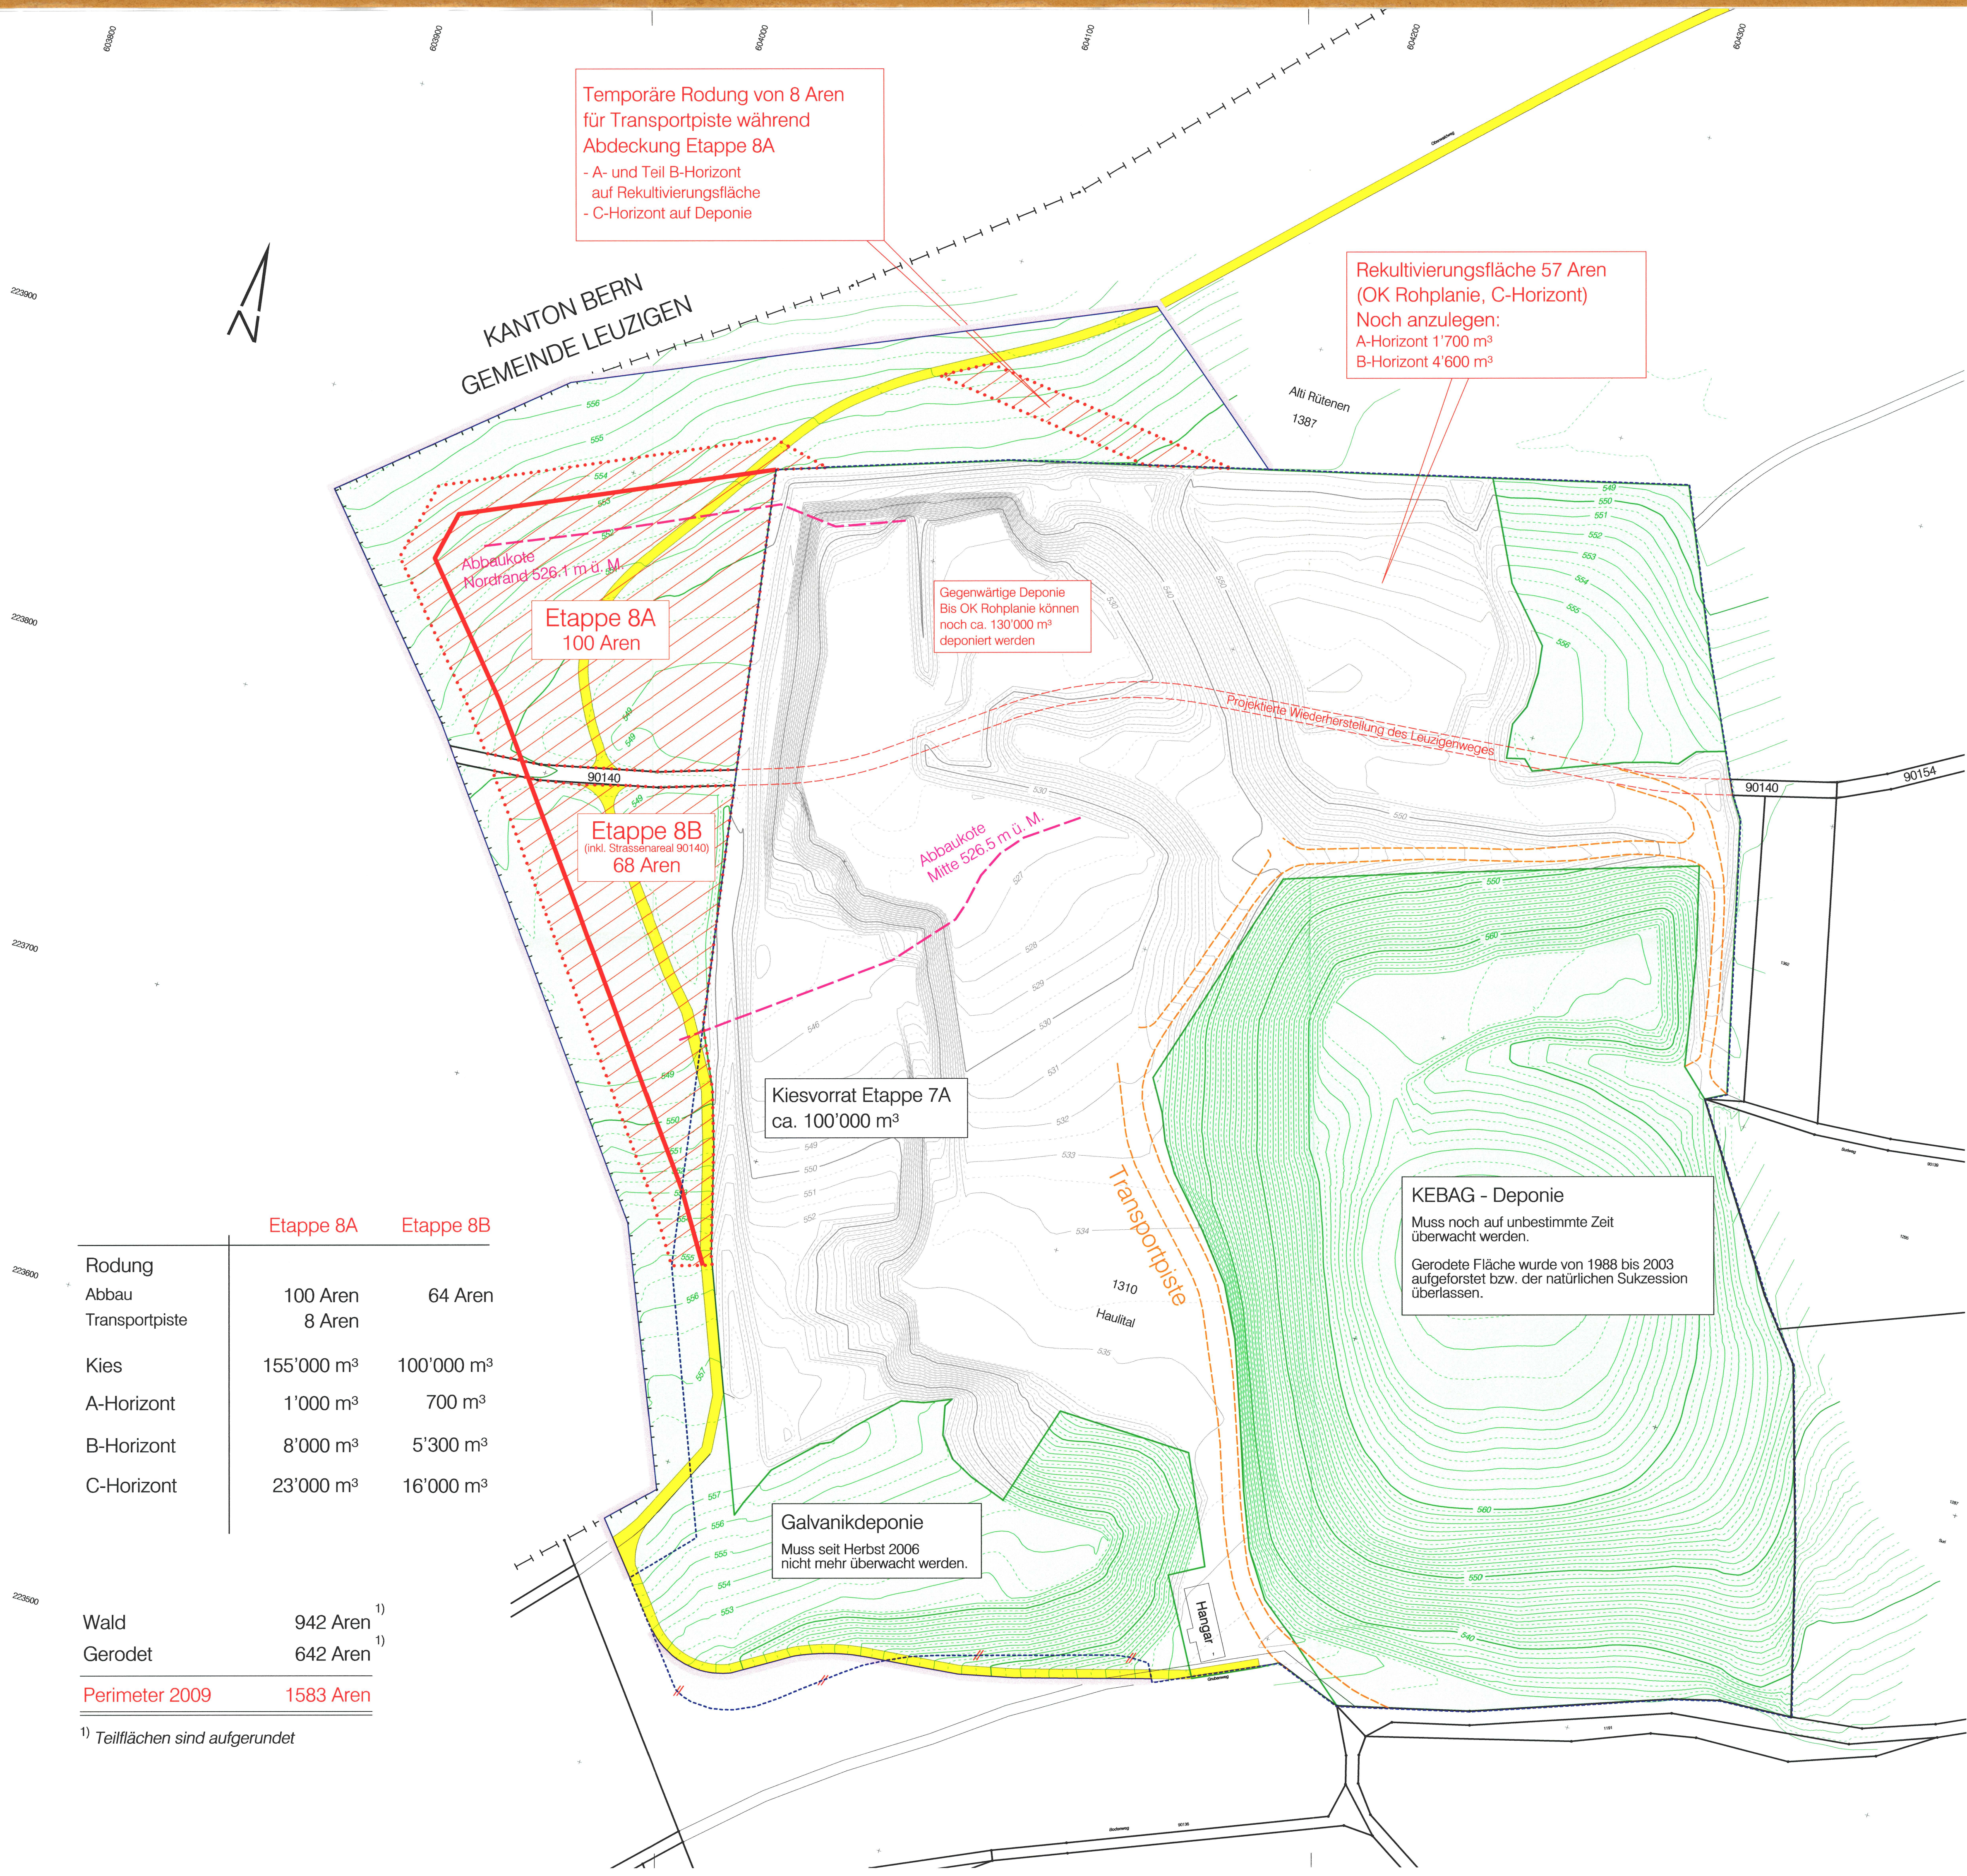

	Etappe 8A	Etappe 8B
Rodung		
Abbau	100 Aren	64 Aren
Transportpiste	8 Aren	
Kies	155'000 m³	100'000 m³
A-Horizont	1'000 m³	700 m³
B-Horizont	8'000 m³	5'300 m³
C-Horizont	23'000 m³	16'000 m³
Wald	942 Aren ¹⁾	
Gerodet	642 Aren ¹⁾	
Perimeter 2009	1583 Aren	

¹⁾ Teilflächen sind aufgerundet