


GEMEINDE LUTERBACH

Deutungsplan 1:1000
westlicher Teil

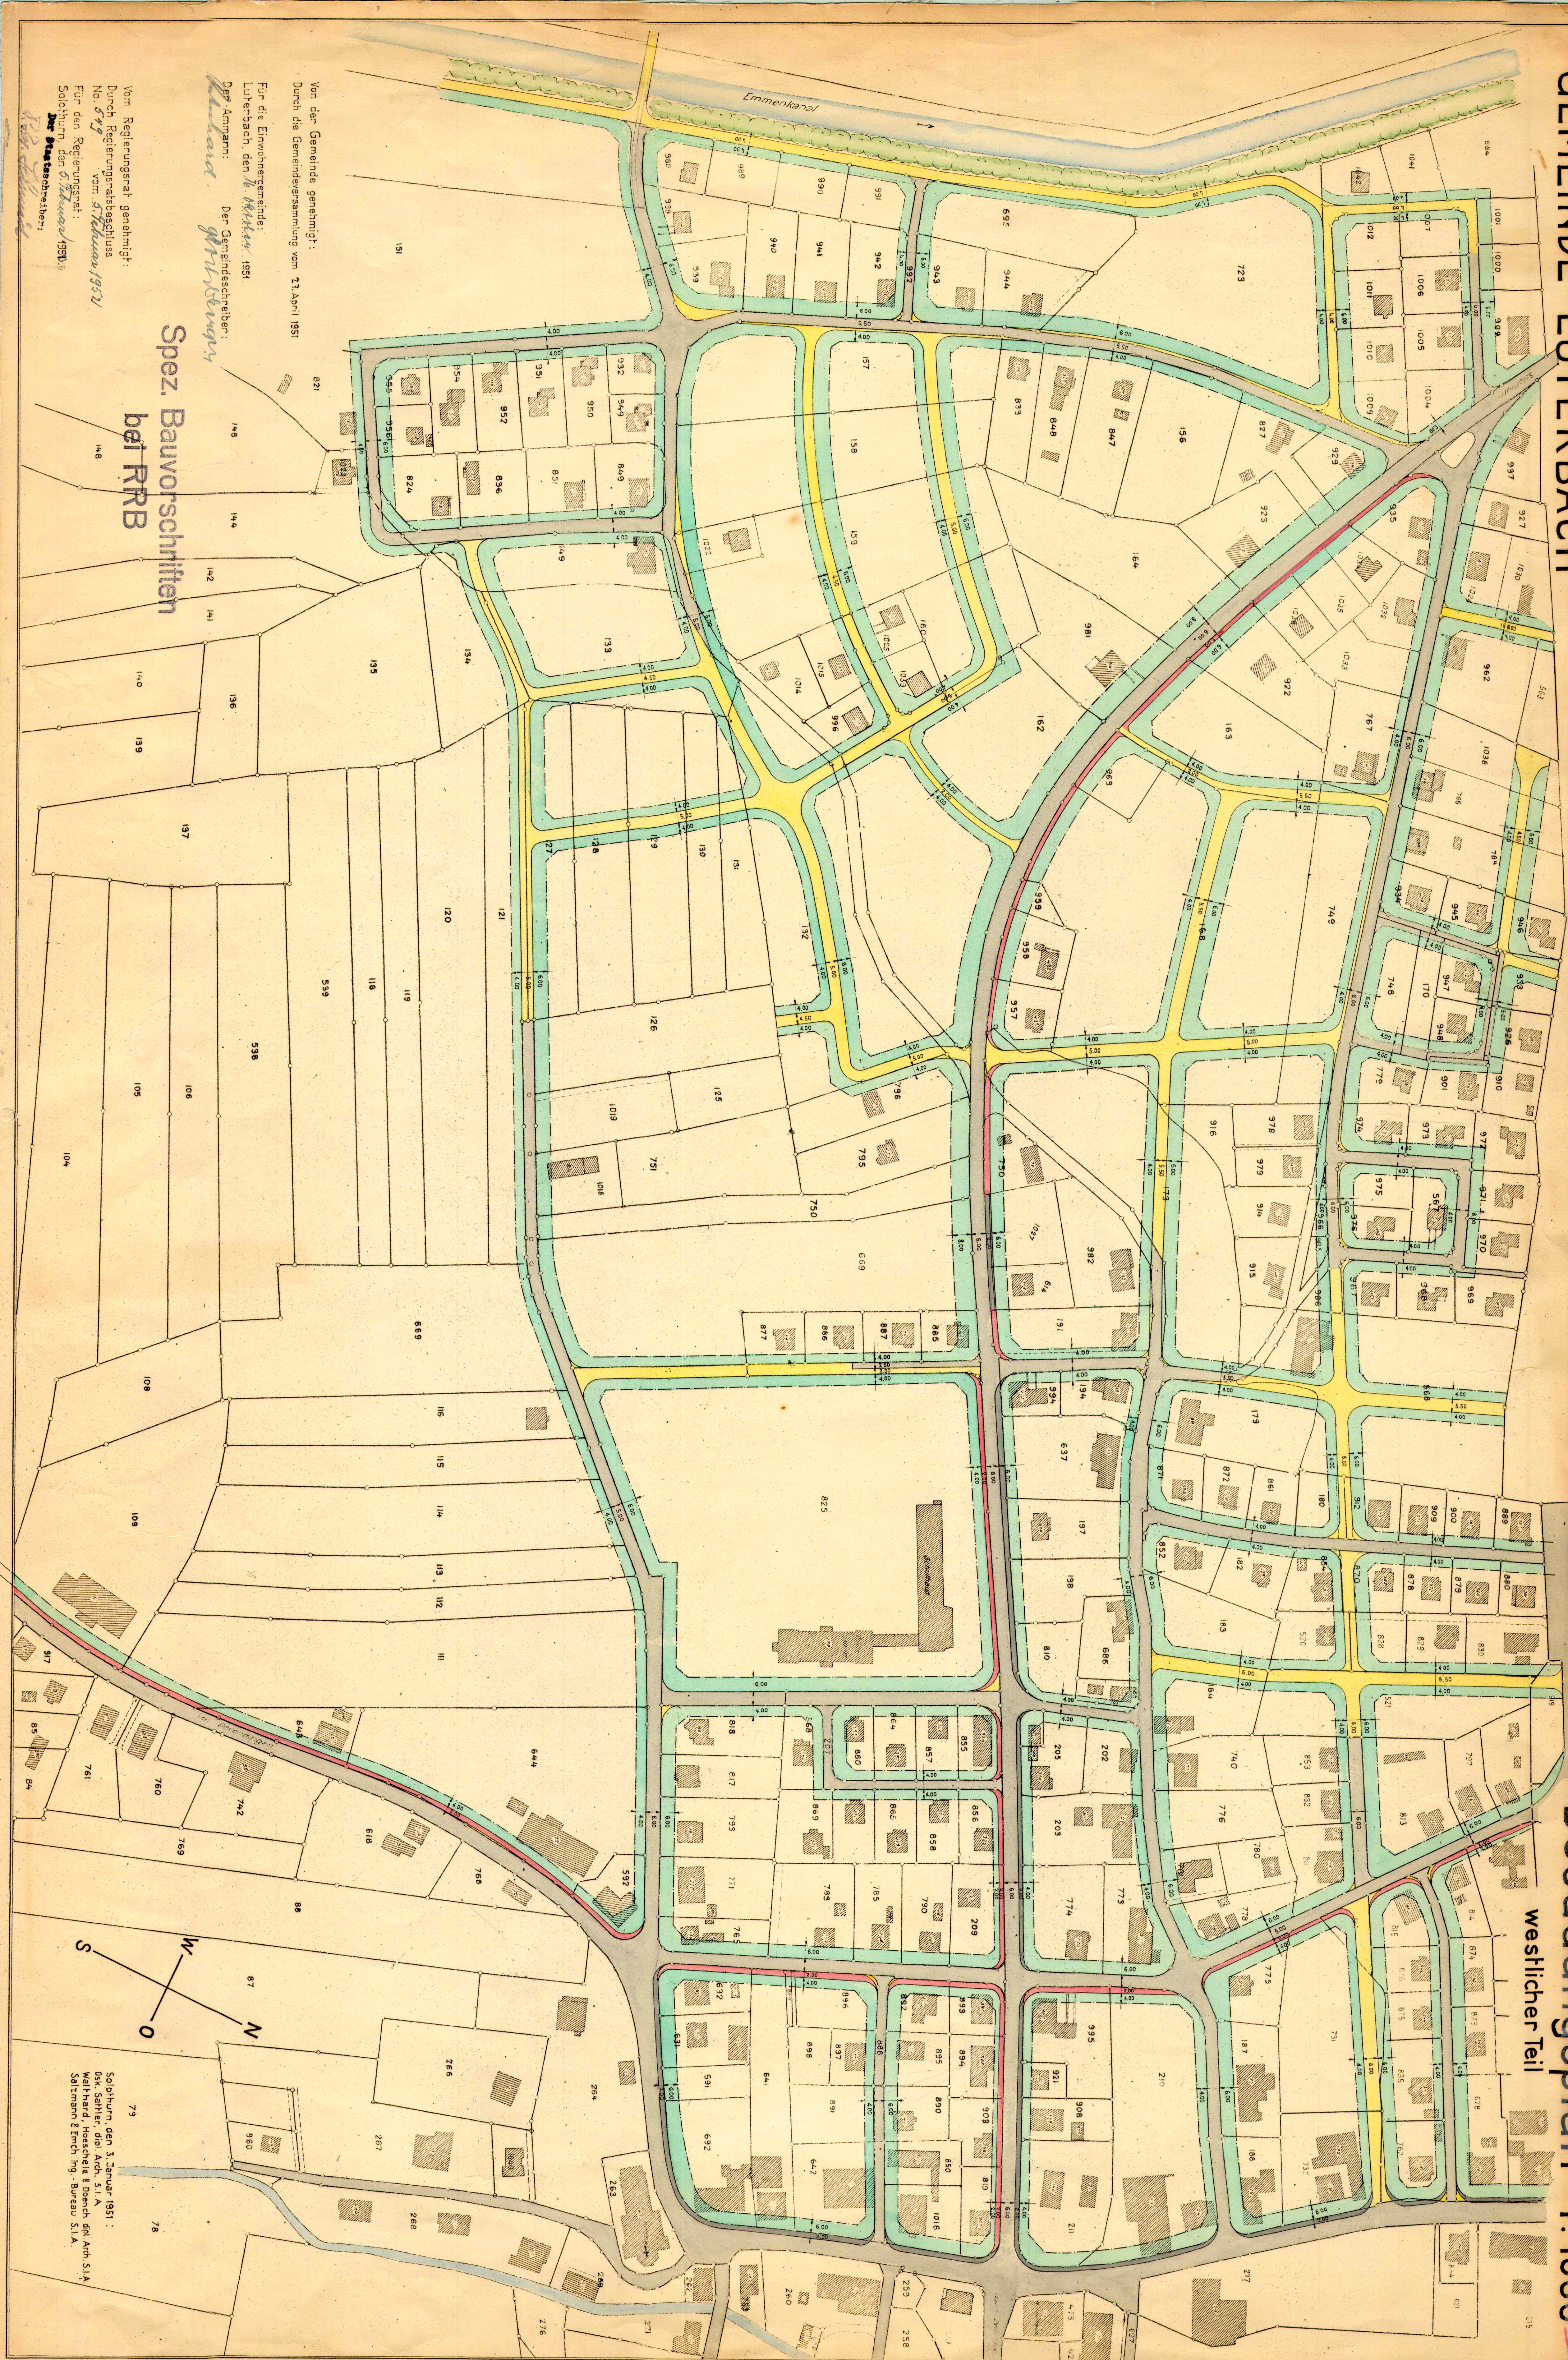

Vom Regierungsrat genehmigt:
Durch Regierungsratsbeschluss
No. 549 vom 5. Februar 1952

Für den Regierungsrat:
Solthurn, den 5. Februar 1952

Spez. Bauvorschriften
bei RRB

westlicher Teil

Solothurn, den 3. Januar 1951 :
 05k. Sattler, dipl. Arch. S.I.A.
 Walther, Hoeschele & Doench dipl. Arch. S.I.A.
 Salzmänn & Emch Ing. - Bureau S.I.A.