571 129

KANTON solothurn

Bau- und Justizdepartement

Projekt

Erschliessung Industriezone Attisholz

Gemeinde: Luterbach

Abschnitt: Zuchwilstrasse, Einfahrt Nordstrasse

Objekt: Strassen- und Baulinienplan

Titel: Erschliessungsplan

Situation 1:500

STAATSKANZLEI SOLOTHURN

Die öffentliche Planauflage erfolgte
vom 28. April 2008
bis 27. Mai 2008

Vom Regierungsrat durch heutigen Beschluss Nr. 2008/1059 genehmigt.
Solothurn, den 17.06 2008
Der Staatsschreiber:
Dr. K. Fluri

Änderungen

Rev.	Datum	Beschreibung
A		
B		
C		
D		

Grundlagen

Katasterpläne	Datum	Ursprung
Grundbuchplan	2005	W+H AG, Biberist, Grundbuchgeometer

Dok.-Pfad: O:\9016_schilliger\erschliessung_nordstr\6-318_erschl.dgn

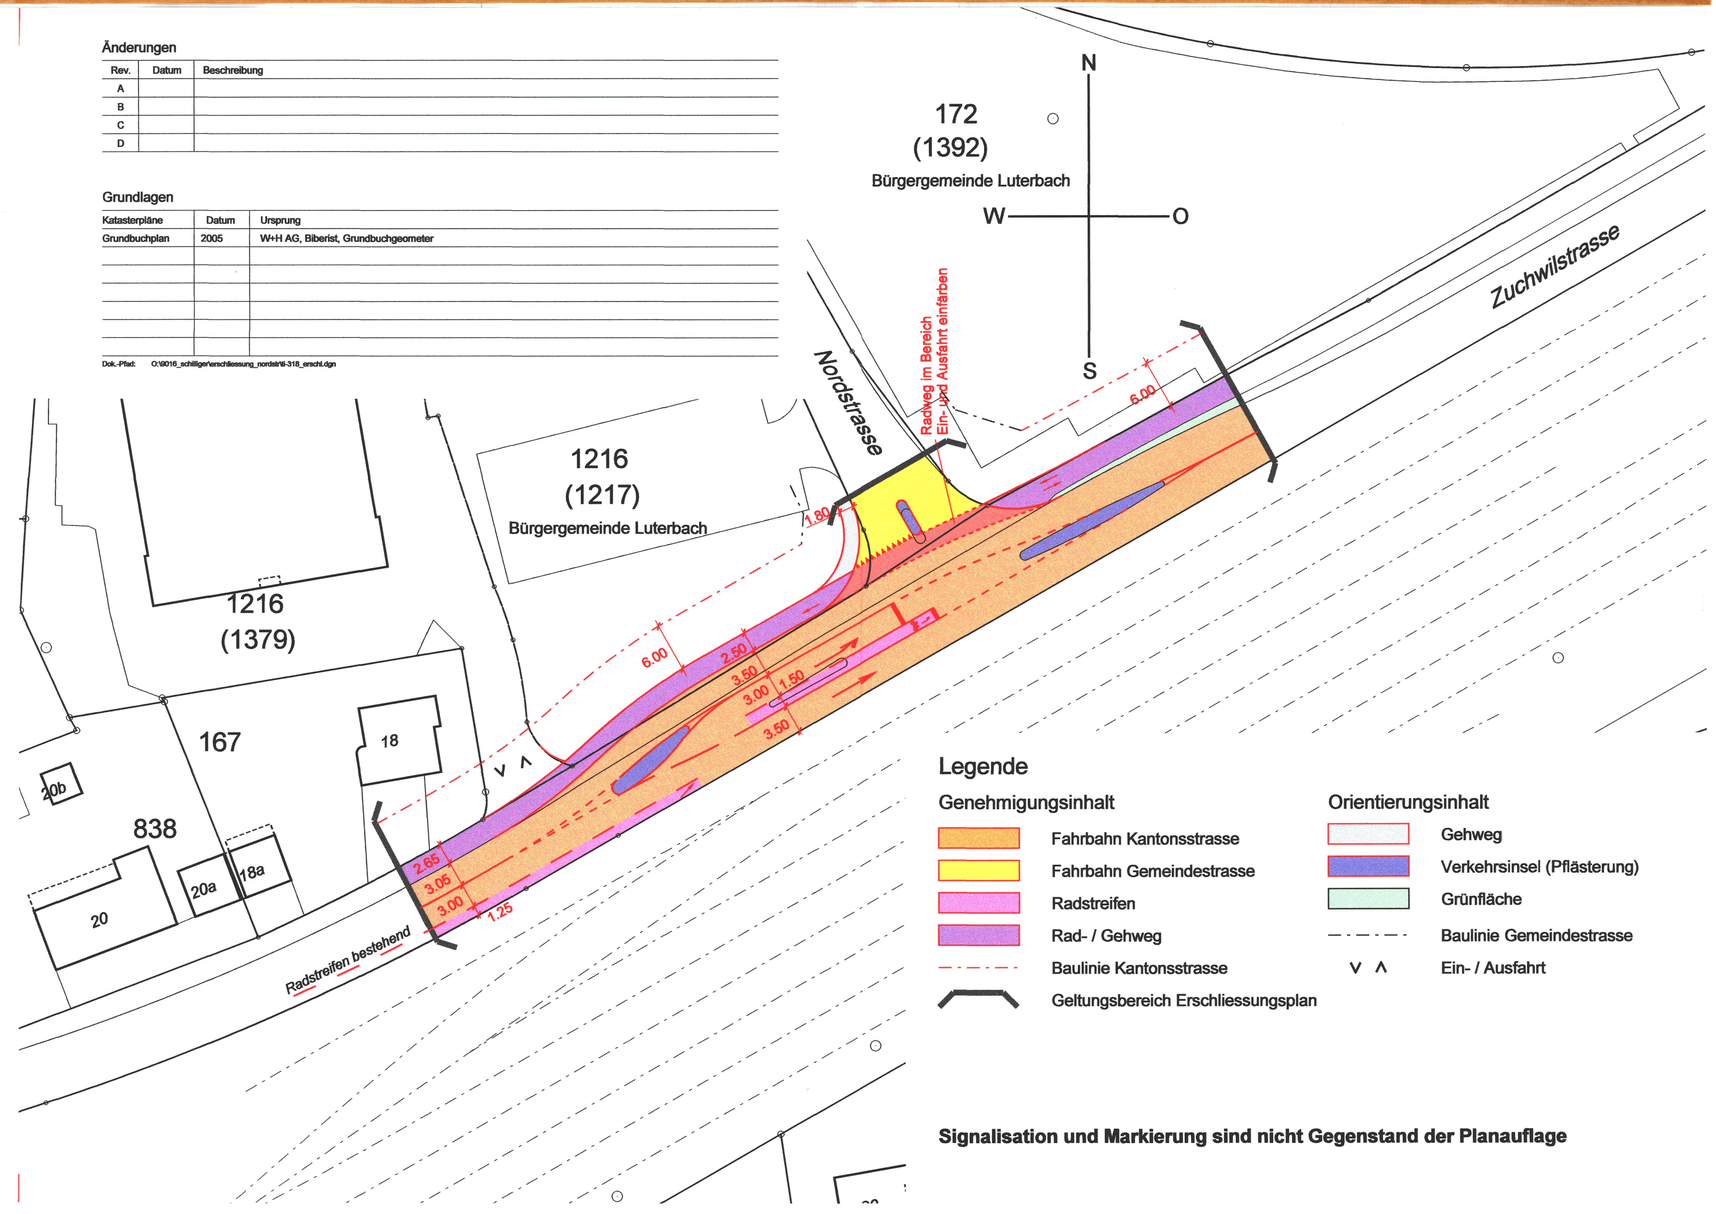

Signalisation und Markierung sind nicht Gegenstand der Planauflage

Projektverfasser

WAM PARTNER
Planer und Ingenieure
4502 Solothurn
Florastrasse 2
Telefon 032 625 27 27
Telefax 032 625 27 00
wam-so@wam-ing.ch

Format 30 x 63 cm	9016.00 - 318	
Projekt F. Ochsenbein	Name	Datum
Erstellt	bur / vo / m	22.04.2008
Geprüft	ock	5.6.2008
Freigabe		5.6.2008
Revidiert Index A		
Geprüft		
Freigabe		

Bauherrenstelle

Amt für Verkehr und Tiefbau
Rötihof, Werkhofstrasse 65, 4509 Solothurn
Telefon 032 627 26 33, Telefax 032 627 76 94

Obj.-Nr. VRA	
Obj.-Nr. KB	
STRADA-Nr. / BP	3400 / 22; 120 - 24; 50

Dokument-Nr.