


Von der Gemeinde genehmigt:
Durch die Gemeindeversammlung vom 28. April 1961

Für die Einwohnergemeinde:
Luterbach, den 27. Aug. 1961
Der Ammann:

Der Gemeindegeschreiber:

Vom Regierungsrat genehmigt:
Durch Regierungsratbeschluss
No. 2382 vom 10. April 1961

Für den Regierungsrat:
Solothurn, den 28. April 1961

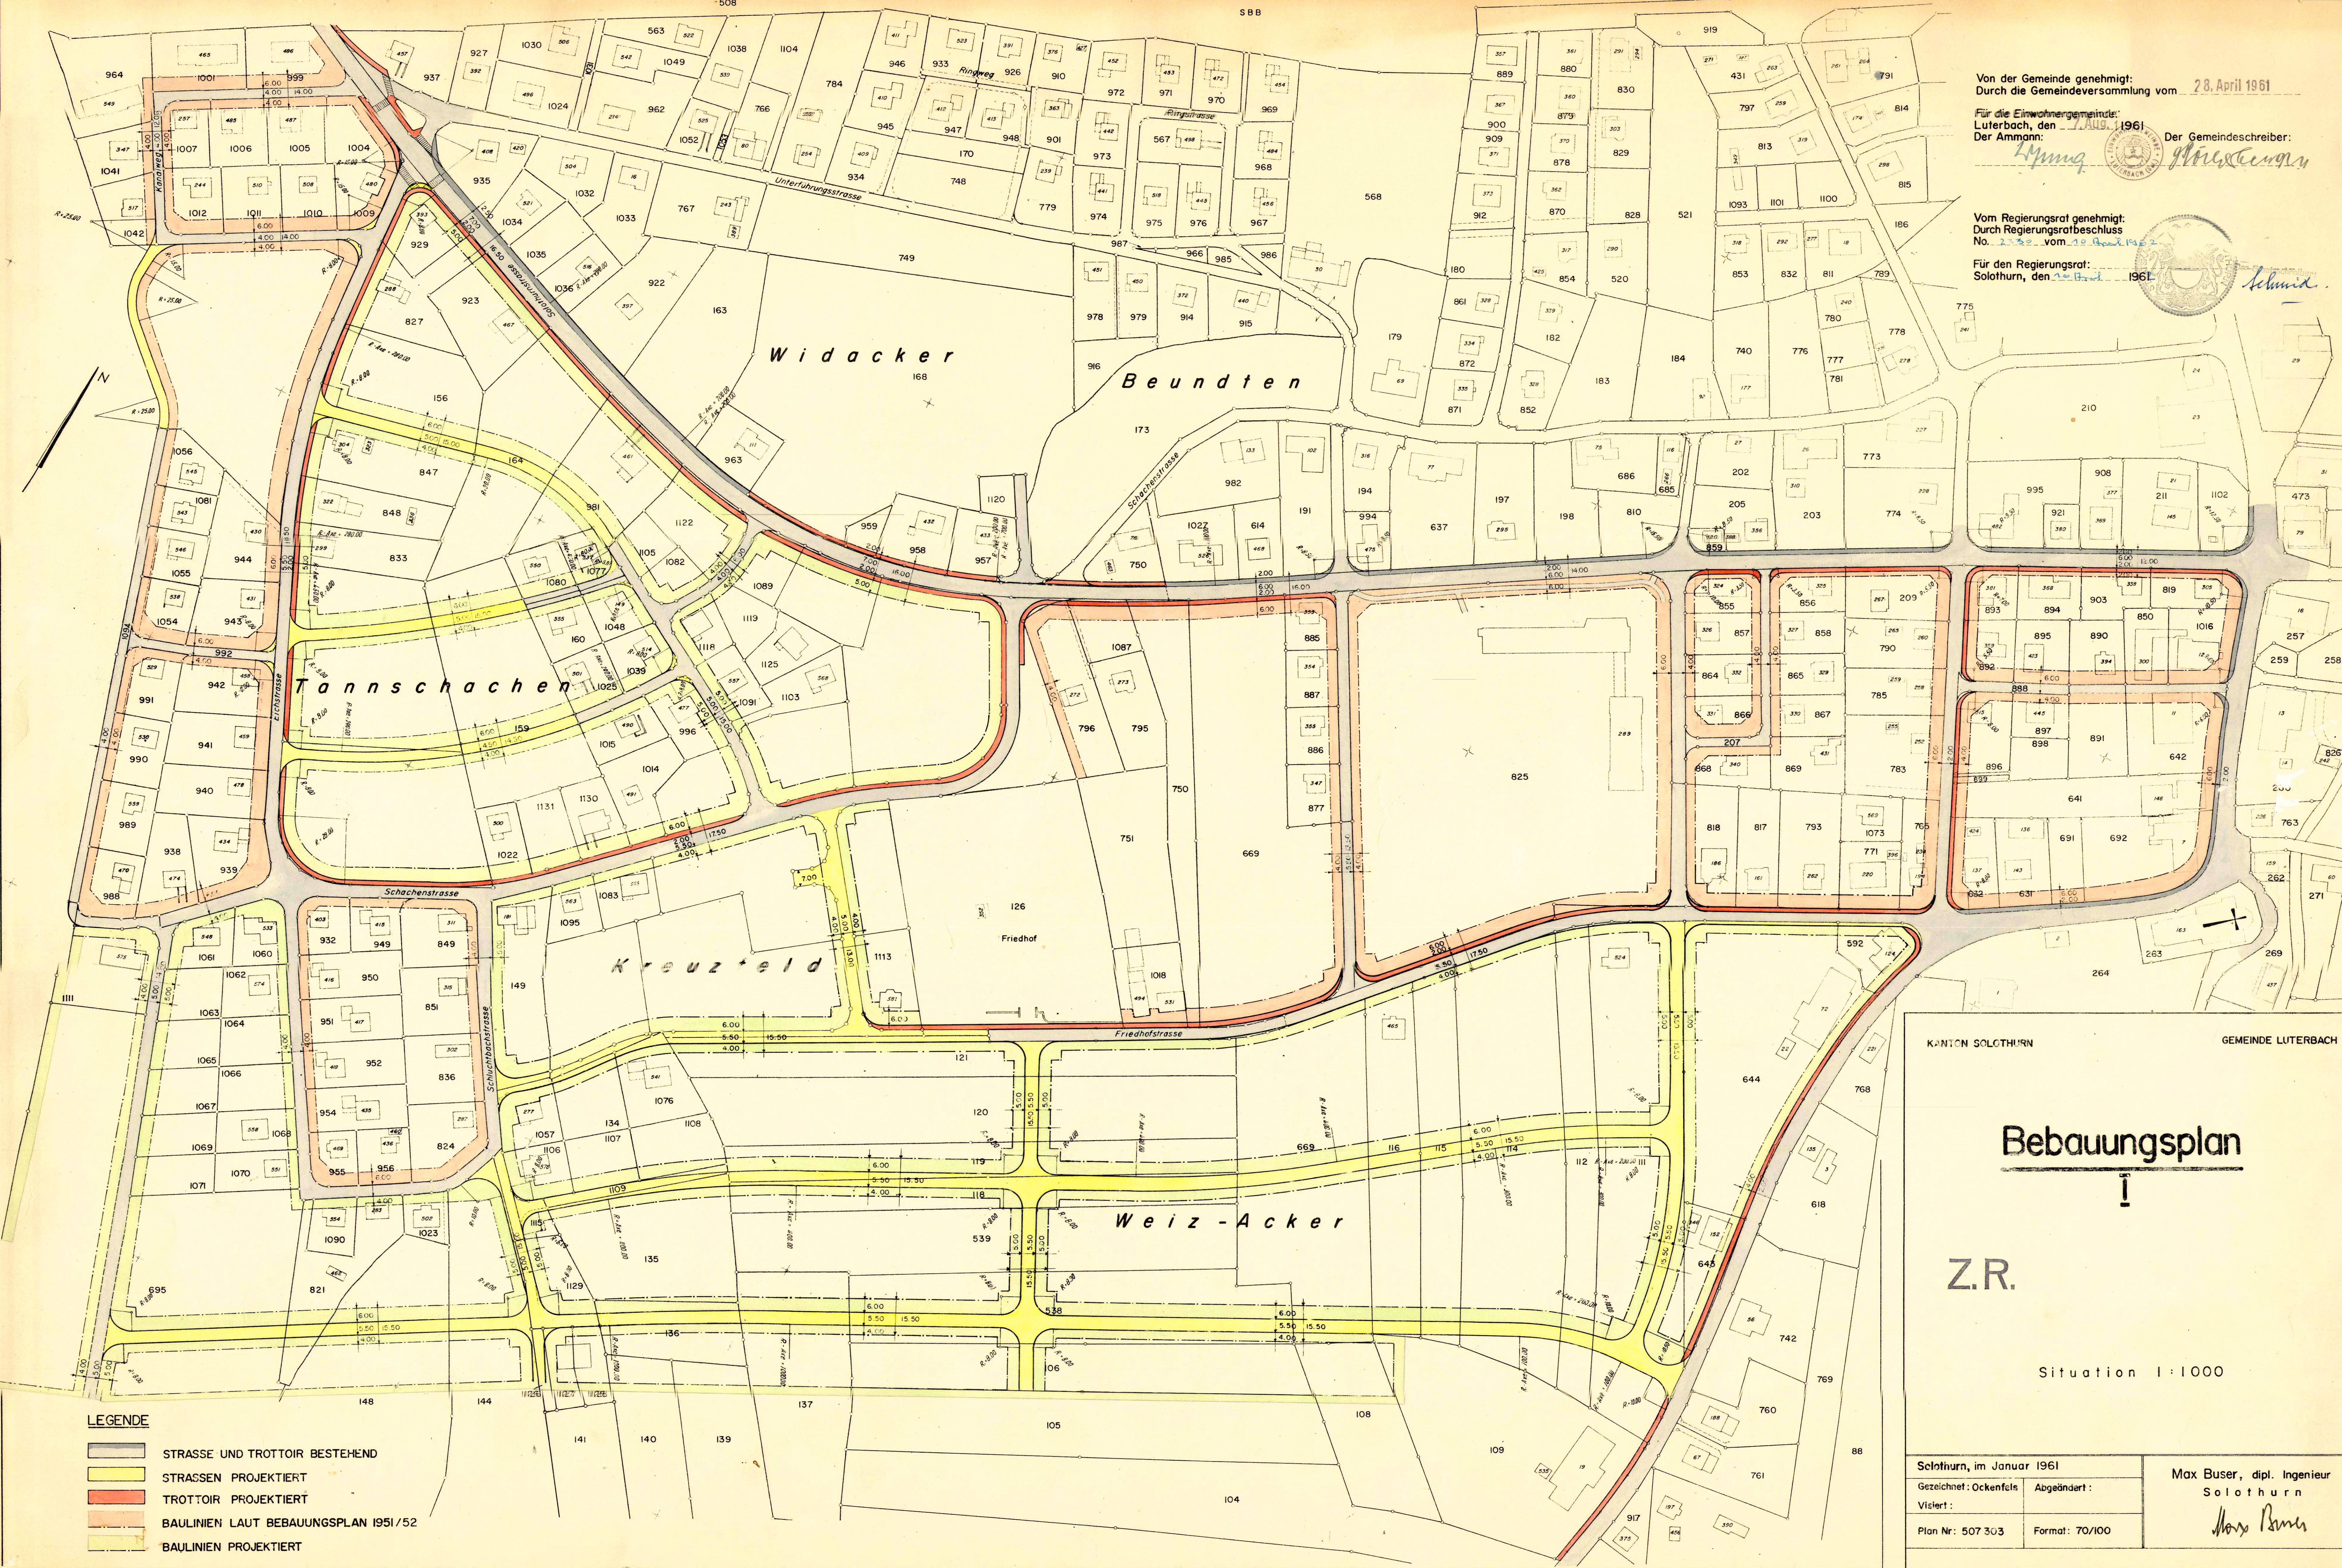

KANTON SOLOTHURN GEMEINDE LUTERBACH

Bebauungsplan

Z.R.

Situation 1:1000

LEGENDE

- STRASSE UND TROTTOIR BESTEHEND
- STRASSEN PROJEKTERT
- TROTTOIR PROJEKTERT
- BAULINIEN LAUT BEBAUUNGSPLAN 1951/52
- BAULINIEN PROJEKTERT

Solothurn, im Januar 1961	Max Buser, dipl. Ingenieur Solothurn
Gezeichnet: Ockenfels	Abgeändert:
Viertelt:	
Plan Nr: 507 303	Format: 70/100

Max Buser