

**Gemeinde Luterbach**  
Kanton Solothurn

## Fussweg Nordstrasse Teil - Erschliessungsplan

### Genehmigungsexemplar

Situation 1:500

Öffentliche Auflage vom 26. März 2009 bis 23. April 2009

Beschlossen vom Einwohnergemeinderat Luterbach  
Luterbach, 9. März 2009


Der Gemeindepräsident:

Genehmigt vom Regierungsrat des Kantons Solothurn  
gemäss RRB Nr. ....1318 vom ....11.8.09



Der Gemeindegemeinderat:


Der Staatsschreiber:

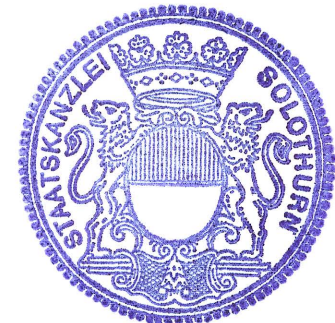

|           |            |       |     |      |  |      |  |                   |
|-----------|------------|-------|-----|------|--|------|--|-------------------|
| Datum:    | 20.02.2009 | Proj. | Brä | Rev. |  | Rev. |  | QM - Nummer 440   |
| Format:   | 90 / 105   | Gez.  | Is  | Rev. |  | Rev. |  | Plan - Nr.        |
| Massstab: | 1:500      | Gepr. | 32  | Rev. |  | Rev. |  | Tb.Nr. 18.183.403 |

**Emch+Berger**  
Emch+Berger AG  
Ingenieure und Planer  
Schöngrünstrasse 35  
CH-4500 Solothurn  
Telefon 032 624 48 48  
Telefax 032 624 48 96  
solothurn@emchberger.ch  
www.emchberger-so.ch

Plotfile: S:\tb\lb-cad\mstation\18183\PLOT\18\_183\_403.dgn Plotdatum: 17-JUN-2009 09:43 user: fasnacht

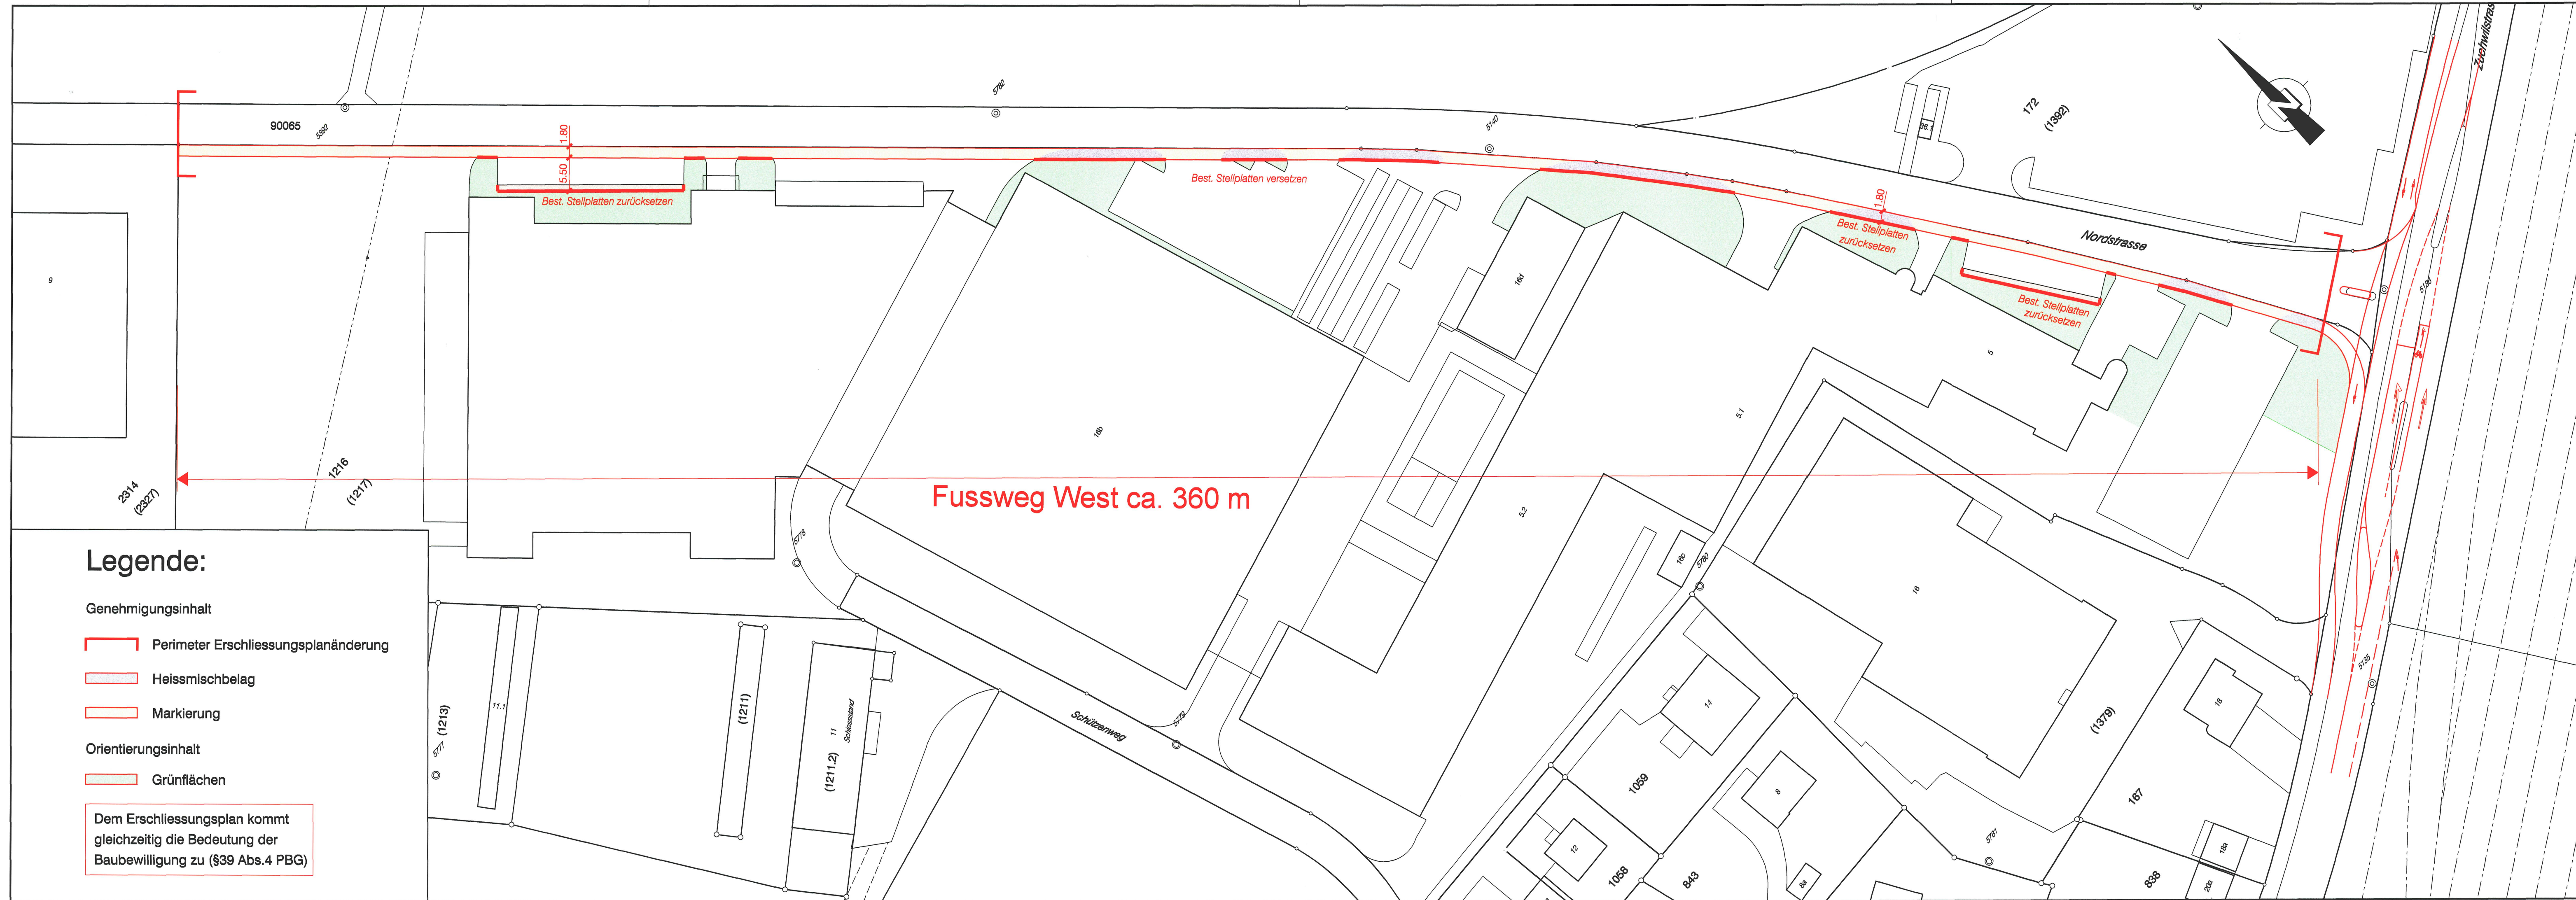

### Legende:

Genehmigungsinhalt

- Perimeter Erschliessungsplanänderung
- Heissmischbelag
- Markierung

Orientierungsinhalt

- Grünflächen

Dem Erschliessungsplan kommt  
gleichzeitig die Bedeutung der  
Baubewilligung zu (§39 Abs.4 PBG)