



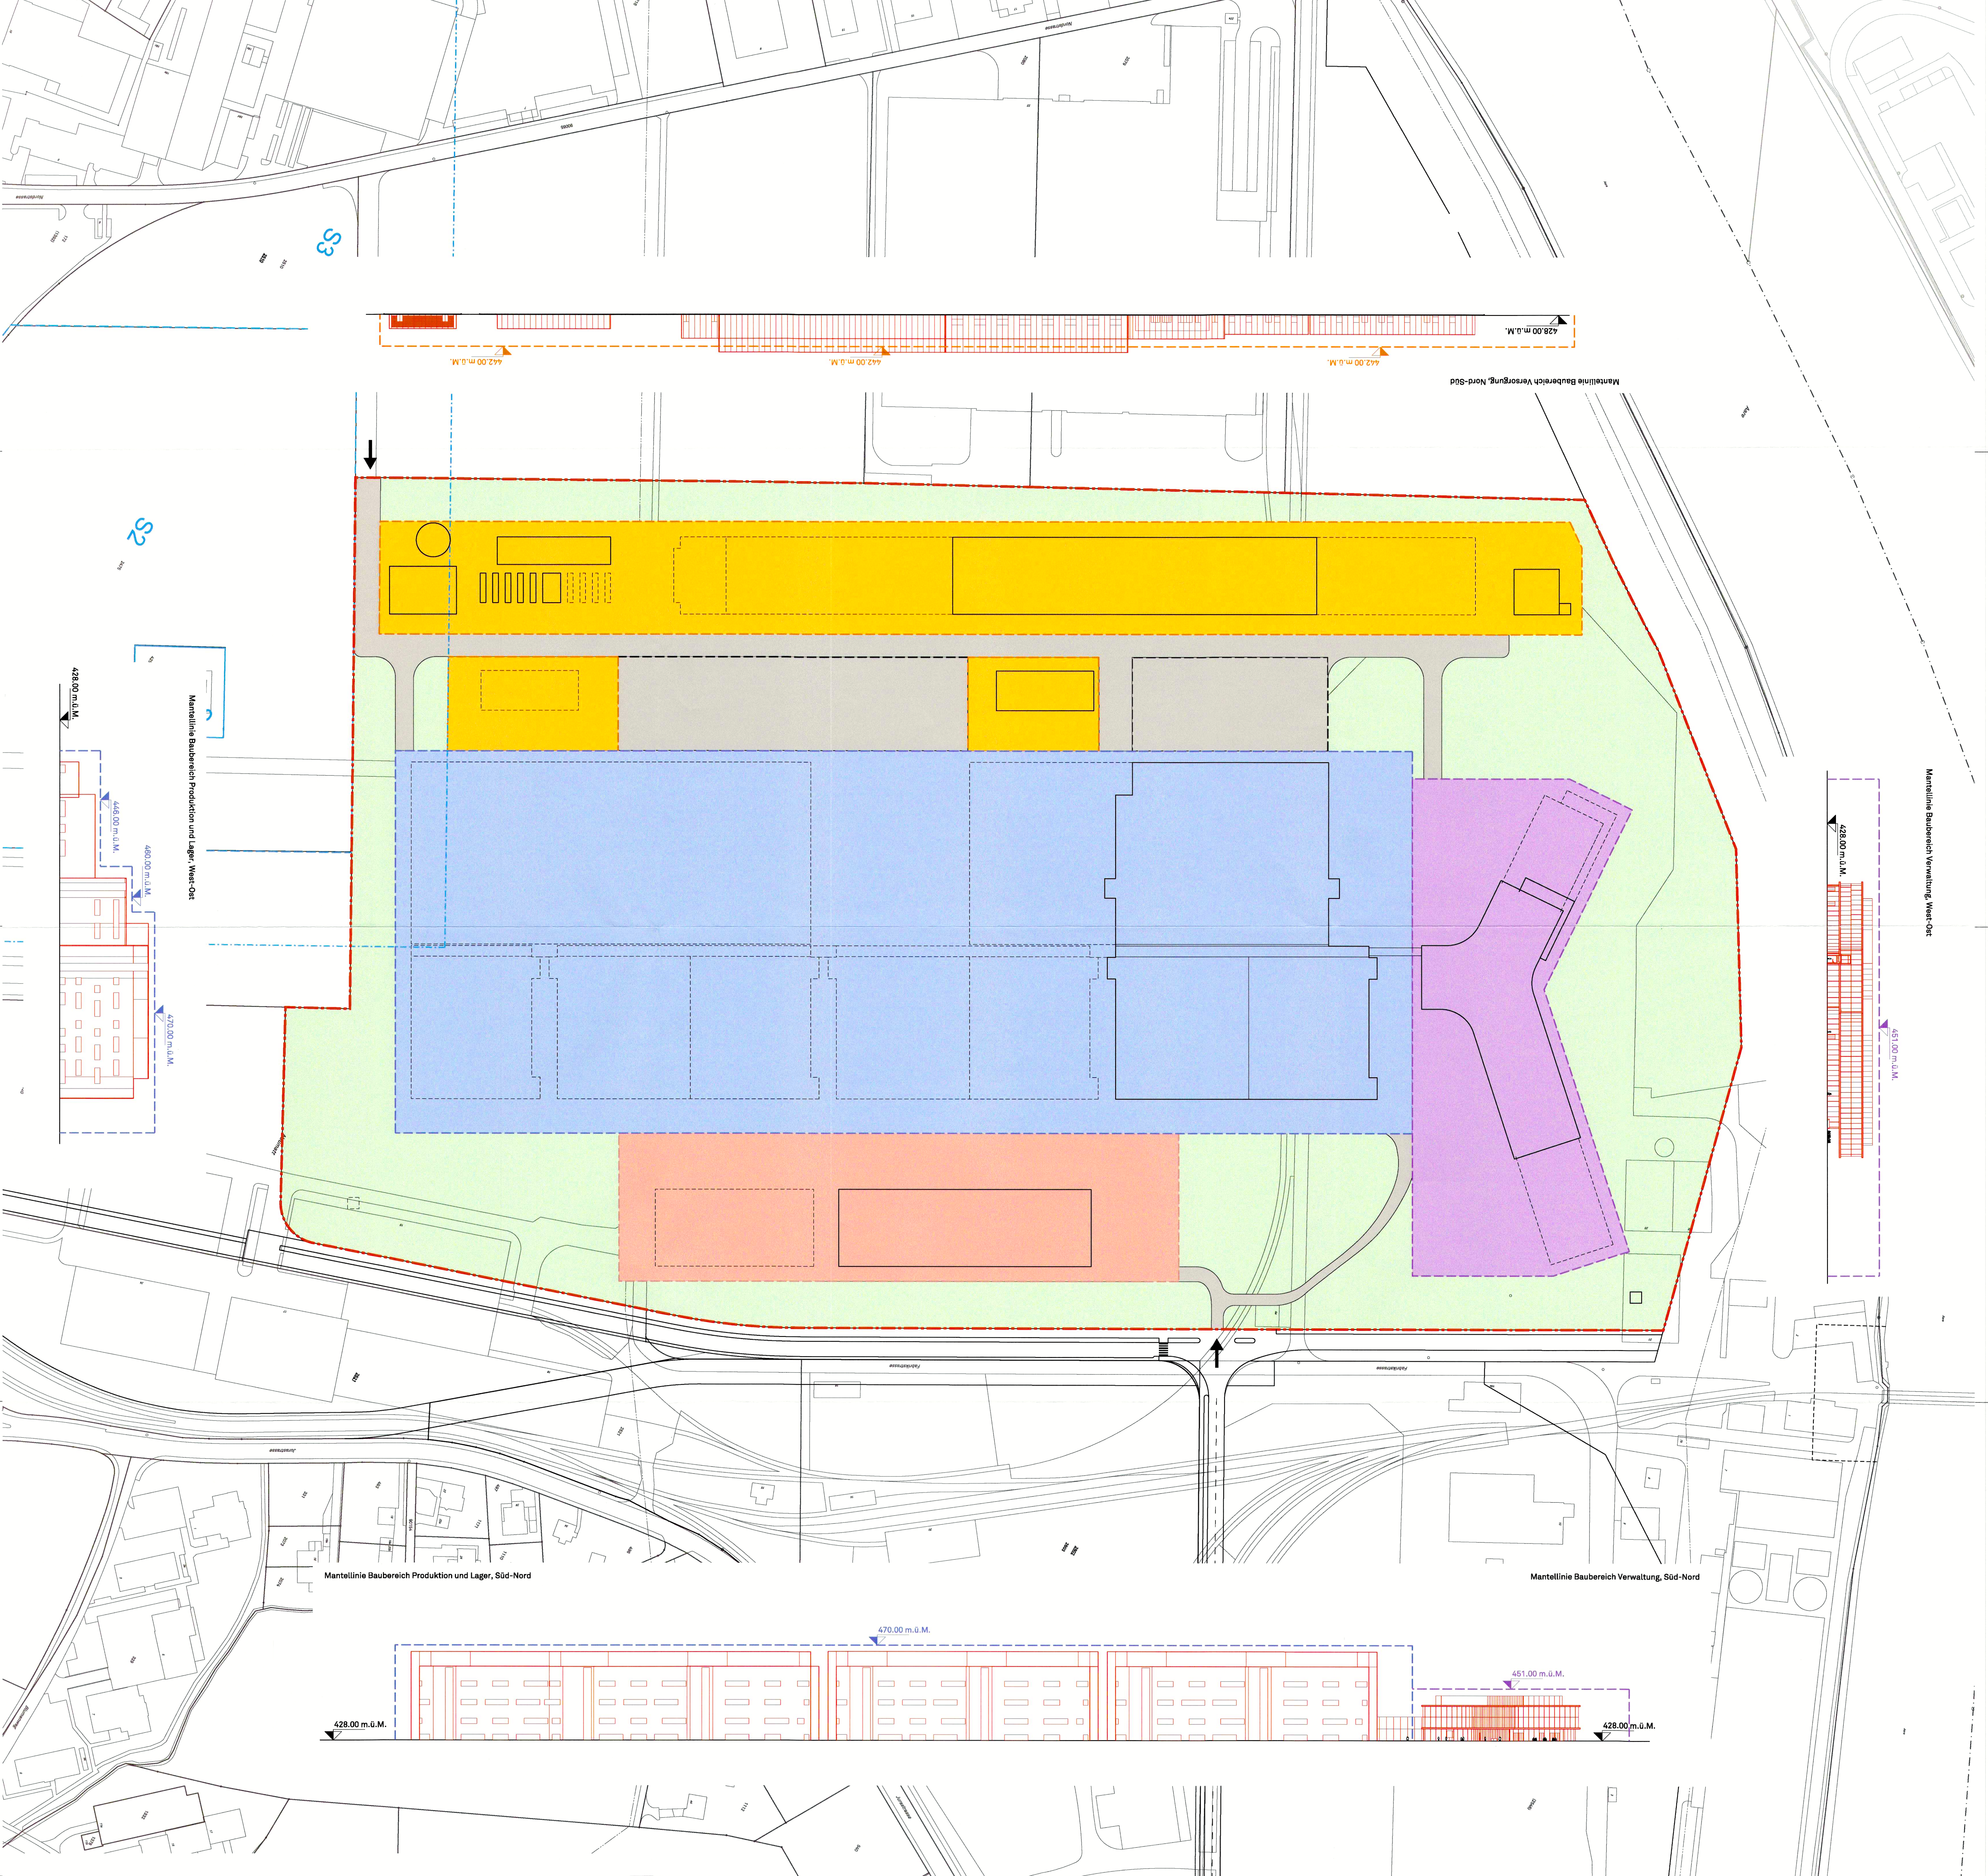

Legende:

- Gemeingutseigentum Gestaltungsplan
- Perimeter
- Baubereich Verwaltung
- Mantellinie Baubereich Verwaltung
- Baubereich Produktion und Lager
- Mantellinie Baubereich Produktion und Lager
- Baubereich Versorgung
- Mantellinie Baubereich Versorgung
- Baubereich Produktion
- Bereich Administration
- Erreichbarkeit Privat
- Arbeitsbereich
- Gutbereich
- Orientierungssymbol
- Gutwasserschutzzone S1
- Gutwasserschutzzone S2
- Gutwasserschutzzone S3

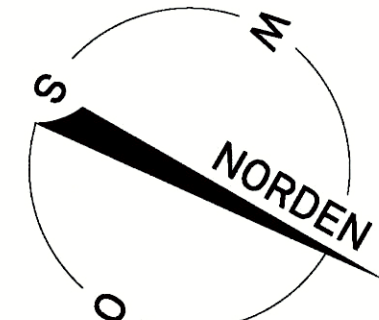

KANTON
solothurn

Kantonaler Gestaltungsplan «Biogen»

Situation 1:1000

Öffentliche Auflage vom 1.09.2015 bis 13.10.2015
Vom Regierungsrat genehmigt mit Beschluss Nr. 1054 vom 27. Oktober 2015
Der Statistiker:




Publikation im Amtsblatt Nr. 44 vom 30.10.2015

Plan Nr.	08820-211
Datum	20.09.2015
Autor	A. B.
Prüfung	100.40
Prüfung	100.40
Datum	20.09.2015
WAM	WAM Bau und Ingenieurbüro AG 4000 Olten F +41 (0)31 358 42 10 www.wam.ch
ING	WAM Bau und Ingenieurbüro AG 4000 Olten F +41 (0)31 358 42 10 www.wam.ch

WAM
ING