


 

Gemeinde Flumethal

Gemeinde Dürreningen

Gemeinde Riedholz

Gemeinde Dürren

Reservoir Hinter - Riedholz
GRP: WW Untere Lohberg
MAX. WSP: 515.00 m ü.M.
Bruchreserve: 500 m³
Lückenspeise: 500 m³

Reservoir Riedholz Untere Zone
GRP: WW Untere Lohberg
MAX. WSP: 515.00 m ü.M.
Bruchreserve: 500 m³

Grundwasserfassung 1 und 1A
Bruchwasserfassung
Bornegard Schweiz AG

Grundwasserfassung VI
Bruchwasserfassung
Bornegard Schweiz AG

Notverbindung Grundwasserpumpwerk VI - Netz Luterbach
Schleier geschlossen
Aufheben

Ausser Betrieb
Grundwasserfassung X
Bornegard Schweiz AG

Grundwasserfassung XI
GRP: WW Untere Lohberg
MIN. WSP: ca. 401.60 m ü.M.
Pumpe 1: 5.700 l/min, 120 mWS
Pumpe 2: 5.700 l/min, 120 mWS
Pumpe 3: 5.700 l/min, 120 mWS
Pumpe 4: 5.700 l/min, 120 mWS
Betrieb: alternierend / parallel
Stufenspumpwerk Solothurn
GRP: WW Untere Lohberg
MAX. WSP: 432.00 m ü.M.
Pumpe 1: 4.800 l/min, 100 mWS
Pumpe 2: 4.800 l/min, 100 mWS

Grundwasserfassung Dörnischlag
WW Solothurn
Pumpe 1 bis 5 je 5.000 l/min
Wasserbezugsort für Löschwasser
Zuständig: WW Solothurn

Grundwasserfassung Ruchacker
WW Dürreningen
Pumpe 1: 5.000 l/min
Pumpe 2: 5.000 l/min

Legende

Genehmigungsinhalt:

- Bestehende Anlagen mit Überflurhydrant, Schleier, Nennweite und Verlegejahr
- Projektierte Anlagen
- Leitung mit Überflurhydrant, Schleier und Nennweite
- Projektierte Ausserbetriebnahme
- Projektierte Leitungsverstärkung mit neuer Nennweite
- Erreichungsplan im Rahmen konkreter Bauvorhaben

Die Solothurnische Gebäudeversicherung kann je nach Situation weitere zusätzliche Hydranten verlangen oder die bereits bestehenden Hydrantenstandorte verändern, damit die Abstände den Gesetzlichen Vorschriften entsprechen.

Orientierungsinhalt:

- Gemeindegrenze
- Bestehende Transportleitung (Fremdanlagen)
- Bestehende Fremdanlagen
- Bestehende Steuerkabel


Bauzoneneplan:

- W2 Wohnzone 2-geschossig
- W3 Wohnzone 3-geschossig
- K Kernzone
- LK Landwirtschaftliche Kernzone
- Ga Gewerbezone mit beschränkter Wohnnutzung
- Gb Gewerbezone mit Wohnnutzung
- I Industriezone
- ÖBA Zone für öffentliche Bauten und Anlagen
- Zone für Golfanlagen
- R R(W2) Reservezone (Wohnzone W2)
- R(K) Reservezone (Kernzone K)
- R(I) Reservezone (Industriezone I)

Für die genaue Abgrenzung der Zonen und die Bedeutung der Signaturen ist der Zonenplan massgebend

Schutzzonen:

- S I Schutzzone I, Fassungsbeinh
- S II Schutzzone II, Engere Schutzzone
- S III Schutzzone III, Weitere Schutzzone

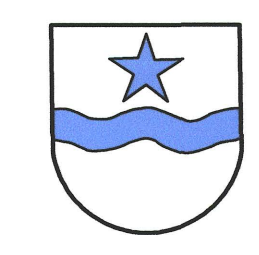

Gemeinde Luterbach
Kanton Solothurn

Generelle Wasserversorgungsplanung GWP Luterbach

Genehmigungsexemplar

Situation 1 : 2500

Öffentliche Auflage vom 21. Januar bis 19. Februar 2010


Beschlossen vom Gemeinderat Luterbach
Luterbach, 14. Dezember 2009
Der Gemeindevorstand

Perugini

Genehmigt vom Regierungsrat des Kantons Solothurn
gemäss RRB Nr. 2012 / 1367 vom 26. Juni 2012

Der Gemeindevorstand:
M. W.

Der Statthalter:

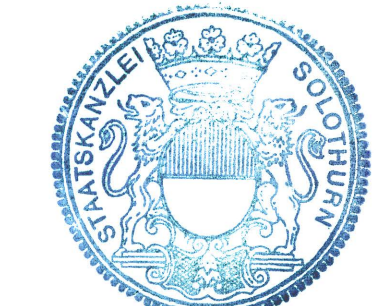

Datum:	08.08.2009	Proj.:	A. Nollmann	Rev.:	26.06.2009 ma	Rev.:	QM 410
Format:	B4 / 134	Gez.:	M. Gasser	Rev.:	30.10.2009 bn	Rev.:	Plan - Nr.
Maassstab:	1 : 2500	Gepr.:		Rev.:	02.06.2011 tv	Rev.:	WW 053.068.101