


Legende :

-  Strasse projiziert
-  Strasse bestehend
-  Trottoir projiziert
-  Trottoir bestehend
-  Wohnzone bis 3 Geschosse
-  Industriezone
-  Schutzzone
-  Baulinie
-  Geltungsbereich Zonenplan (PLANBEGRENZUNG)

Vom Regierungsrat durch heutigen  
 Beschluss Nr. 8991 genehmigt.  
 Solothurn, den 24. 11. 1976  
 Der Staatsschreiber:

Dr. Max Gygis

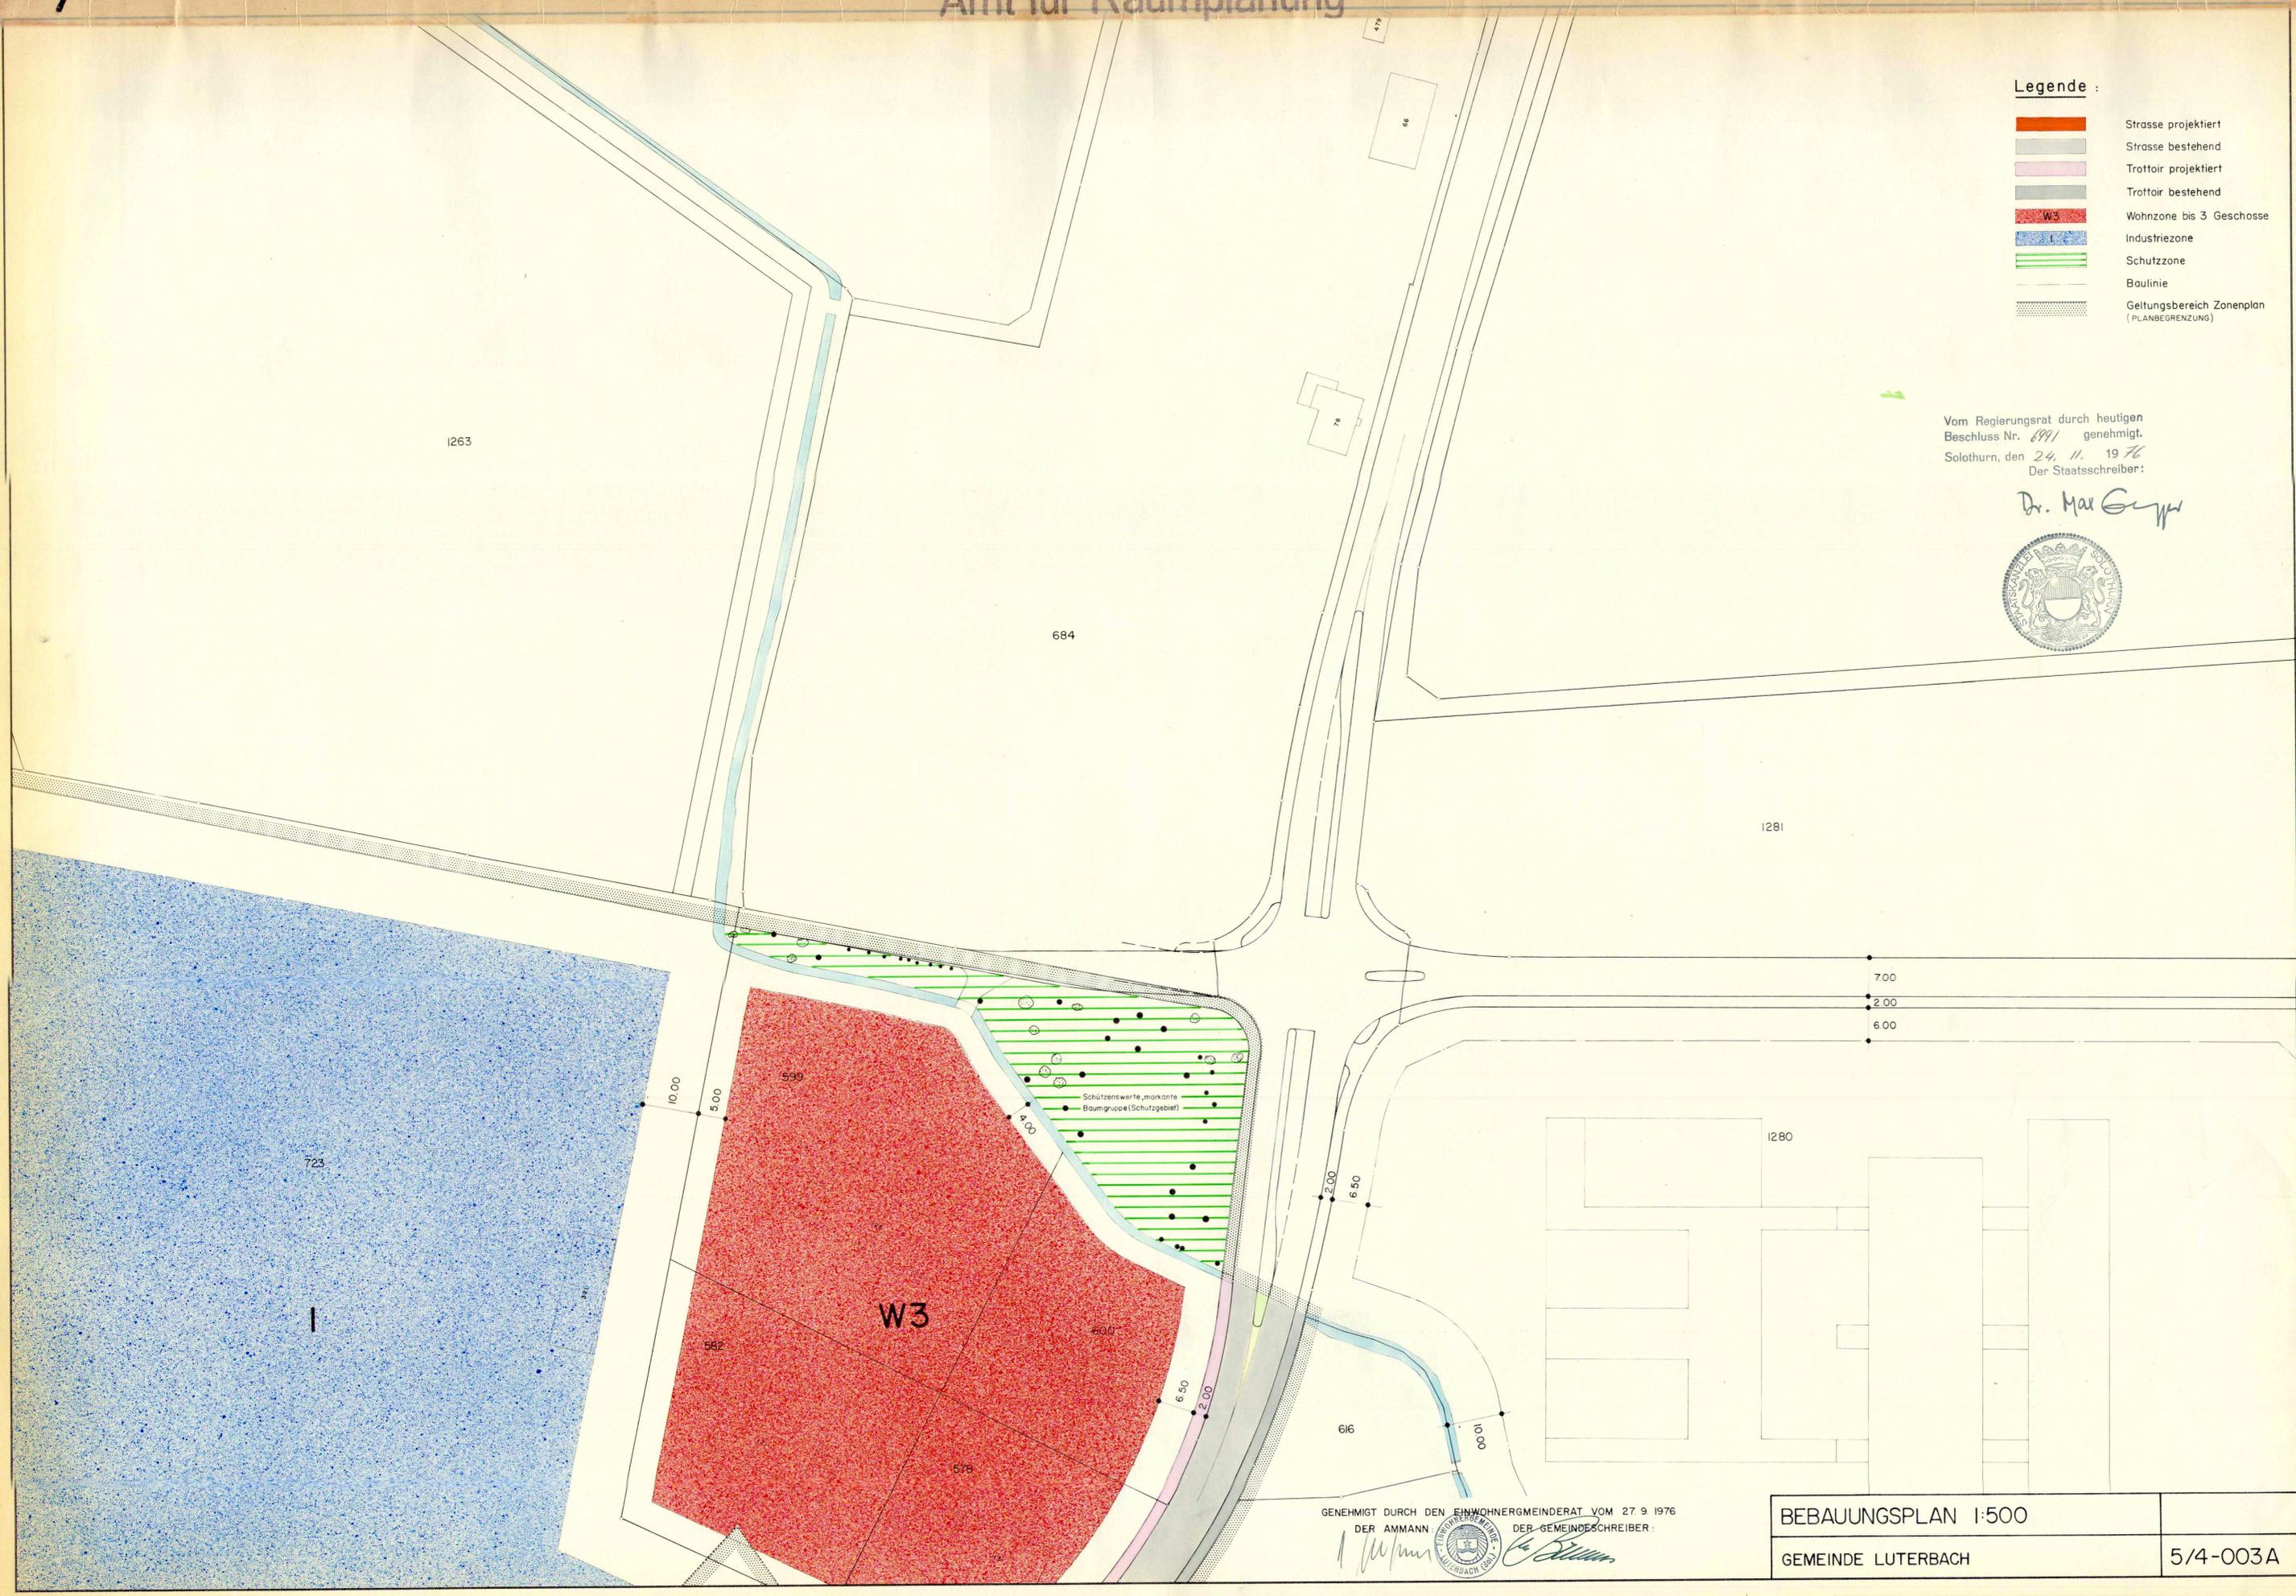

GENEHMIGT DURCH DEN EINWOHNERGEMEINDERAT VOM 27.9.1976  
 DER AMMANN DER GEMEINDESCHREIBER:

*(Signatures)*

BEBAUUNGSPLAN 1:500	
GEMEINDE LUTERBACH	5/4-003A