

Kanton Solothurn
Gemeinde Luterbach

Bebauungsplan Strassen und Baulinien

Blatt 14

Situation 1:500

Weber + Angehrn Ingenieur- und Vermessungsbüro		
4500 Solothurn Kapuzinerstrasse 11 Telefon 065 22 31 51		
Entw.	Änderungen:	Datum
	A im März 1976	Zuchwil, im Juni 1975
Gest.	B im Januar 1977	Format
	C im Februar 1977	60 x 105
Kont.		Plan Nr.
		507 314 C

Legende:

- Kernzone A, Überbauung nur nach speziellem Bebauungsplan
- Kernzone B, Überbauung nur nach speziellem Bebauungsplan
- Wohnzone mit speziellen Bauvorschriften
- Wohn- und Gewerbezone WG 1/3



- Kantonsstrassen
- Gemeindestrassen
- Trottoir / Gehweg
- Gewässer
- Baulinien
- Vorbaulinien

Öffentliche Auflagen
Vom 17.5. - 17.6.1976 / 24.2. - 26.3.1977

Von der Gemeindeversammlung genehmigt
Luterbach, den 21. Dezember 1978

Der Ammaring: Der Gemeindefreiber:

Vom Regierungsrat genehmigt
Durch Beschluss Nr. 3534 Vom 22. Juni 79
Dr. Max Gygis
Planbegrenzung

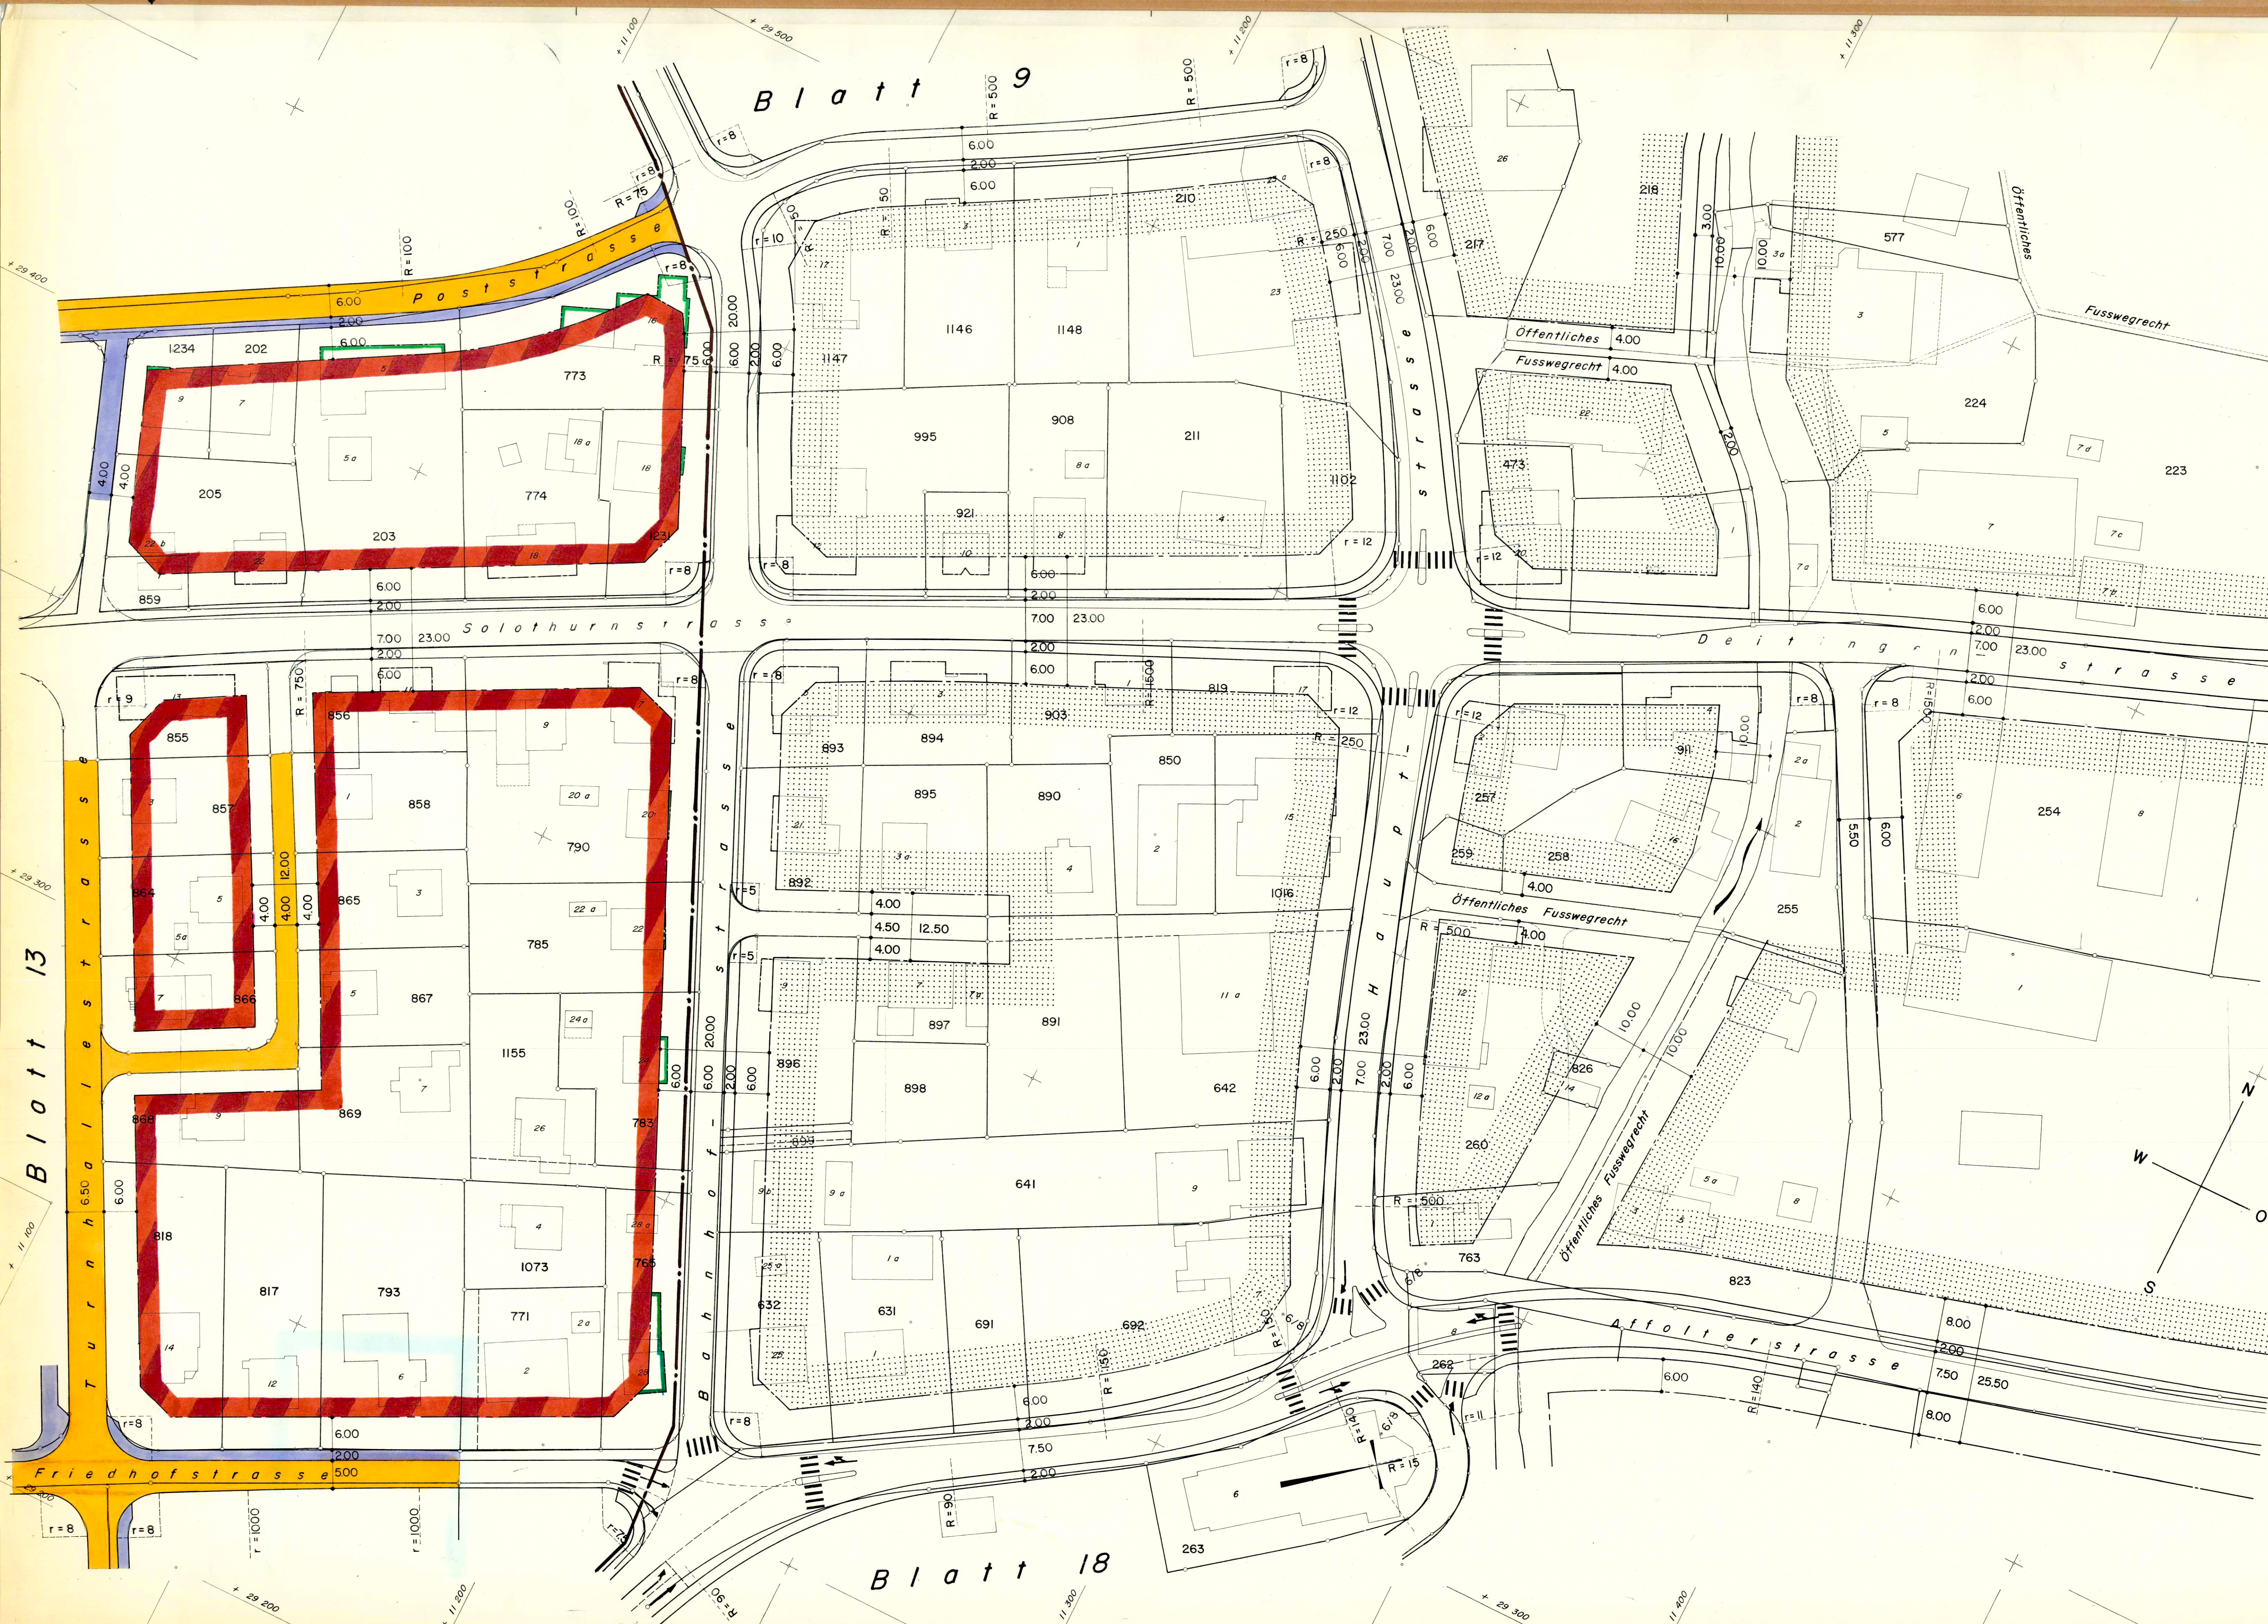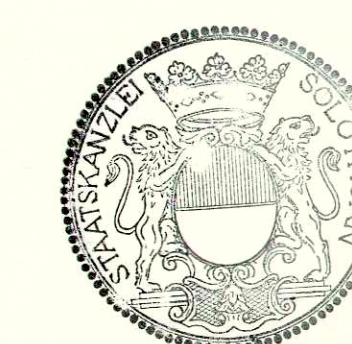

Blatt 13
Blatt 15

Blatt 18