


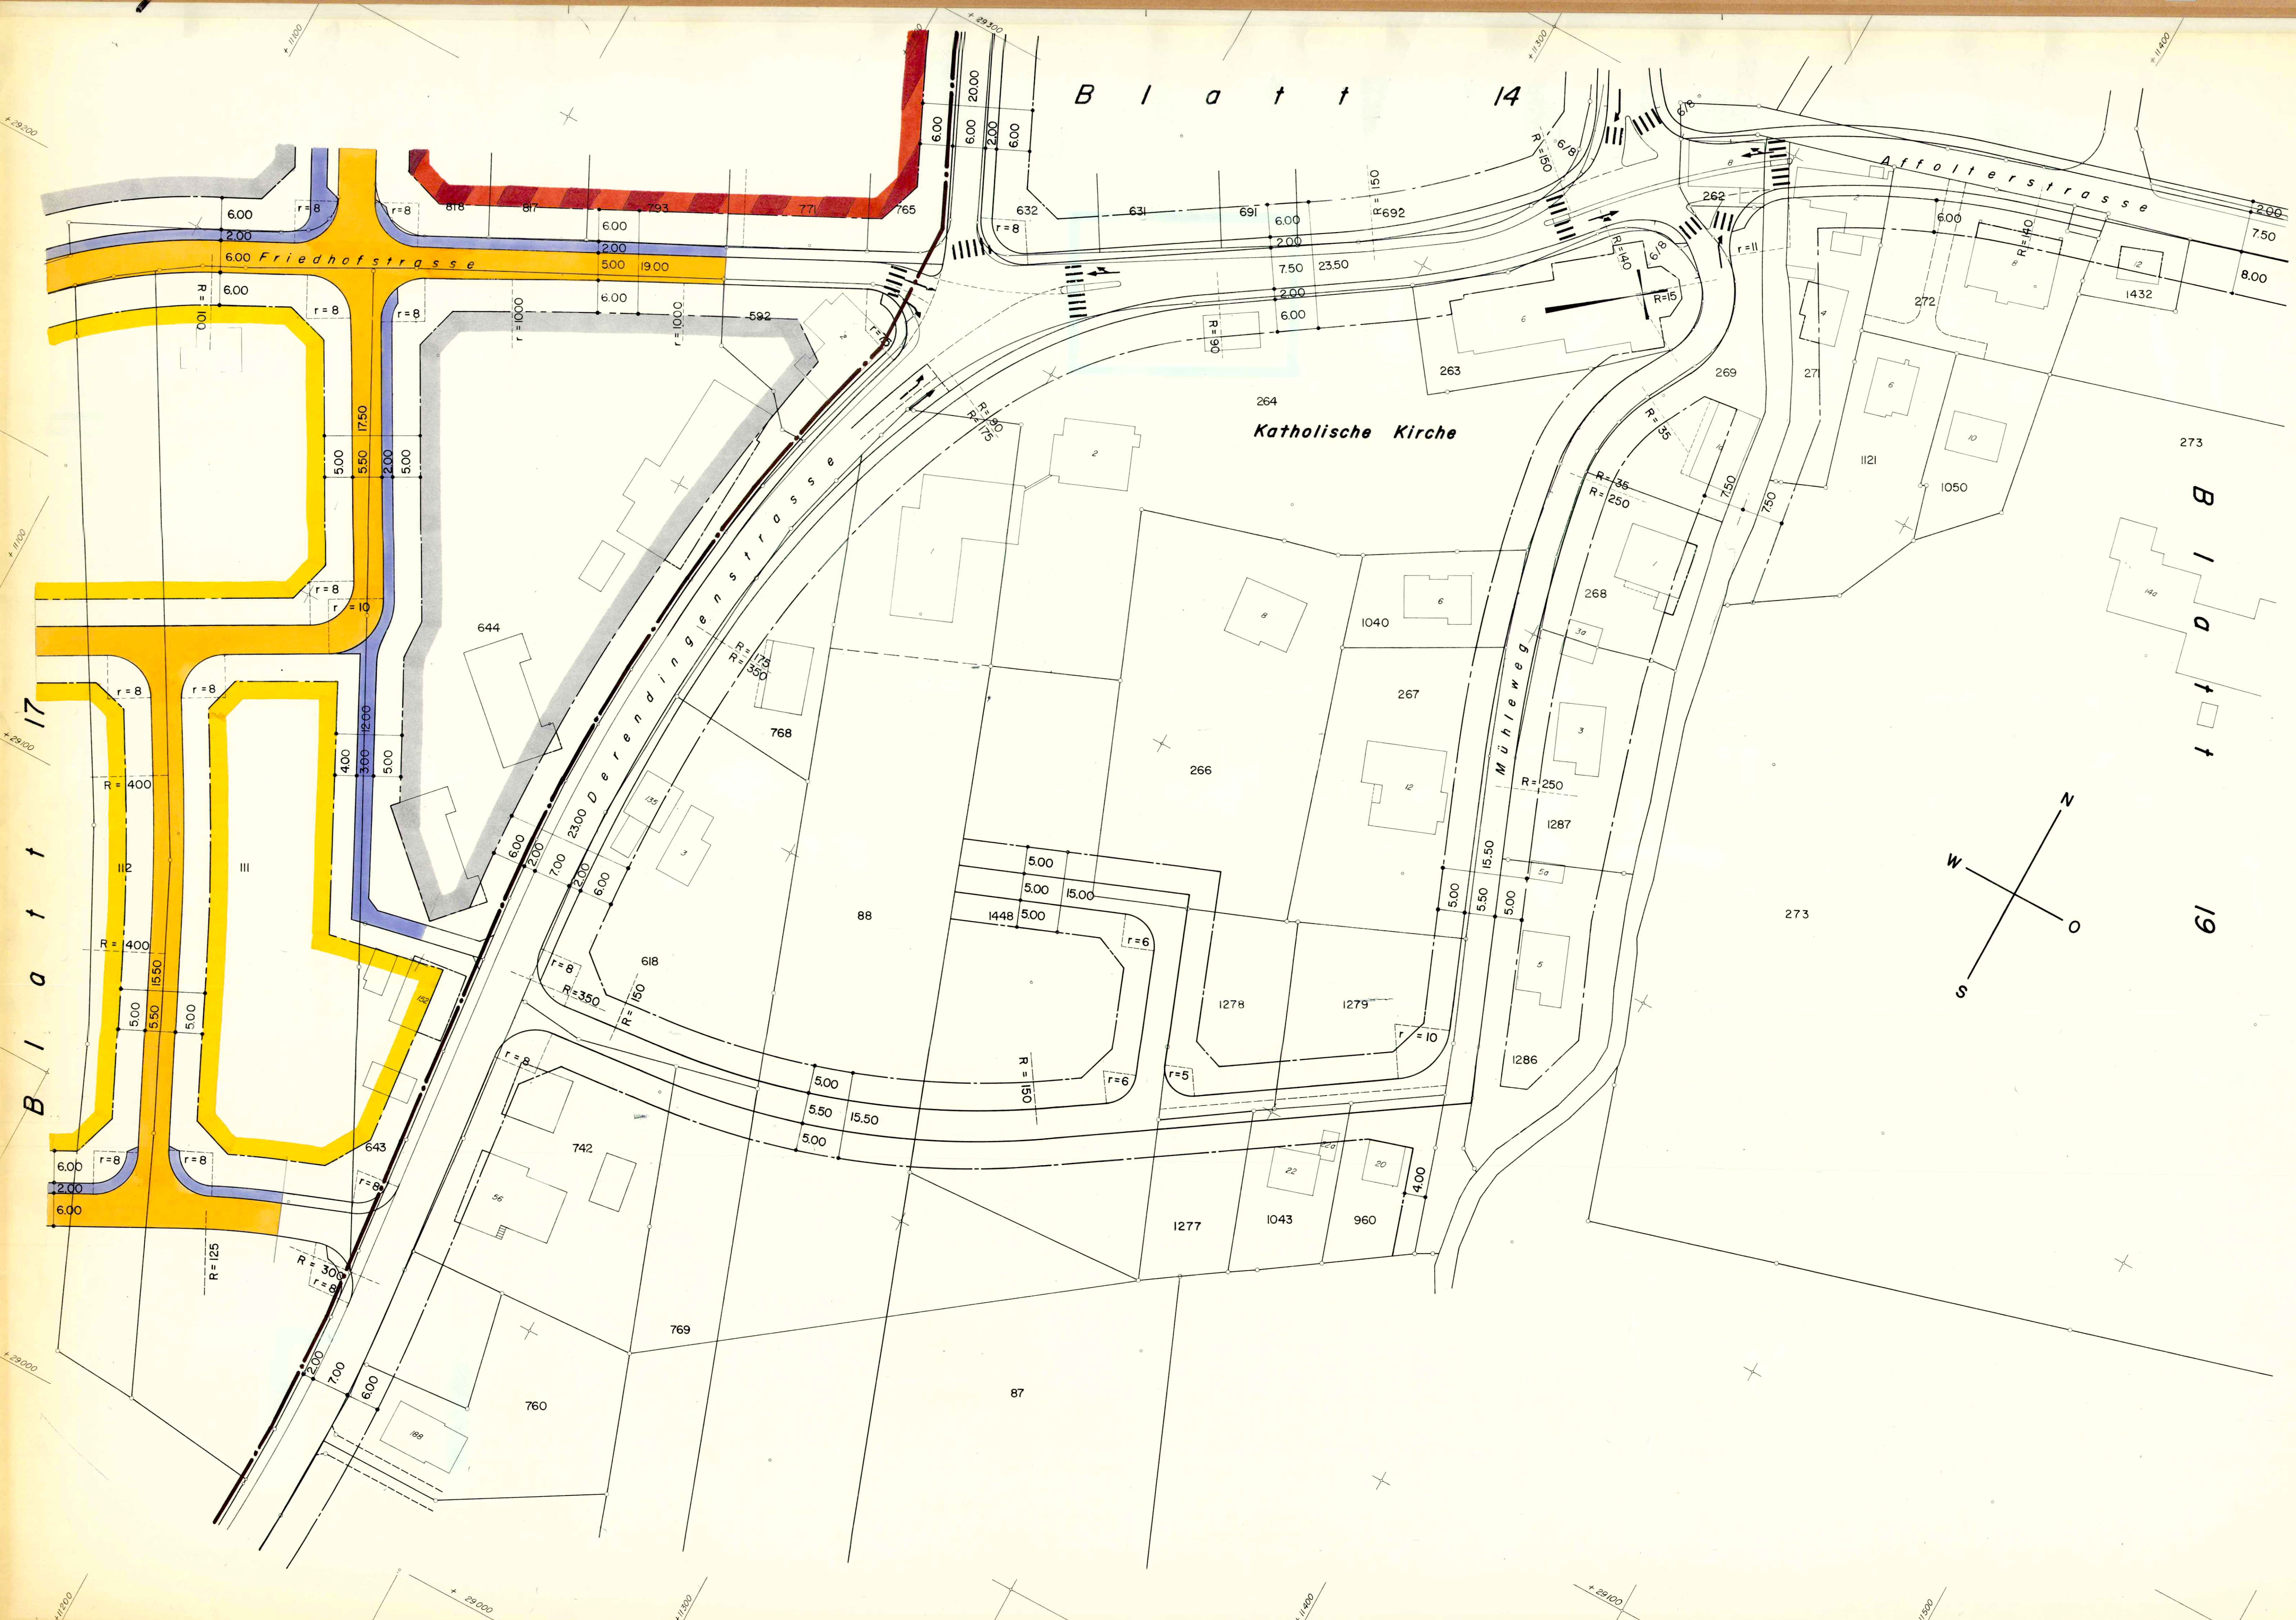

Kanton Solothurn
Gemeinde Luterbach

Bebauungsplan Strassen und Baulinien

Blatt 18

Situation 1:500

Weber + Angehrn Ingenieur- und Vermessungsbüro			
4500 Solothurn Kapuzinerstrasse 11		Telefon 068 22 31 51	
Entw.	A	im März 1976	Datum
Gez.	B	im Januar 1977	Zuchwil, im Juni 1975
Kontr.	C		Format
	D		60 x 105
	E		Plan Nr.
			507 318 B

Legende:

- Wohnzone W 1/2
- Zone für öffentliche Bauten + Anlagen
- Kantonstrassen
- Gemeindestrassen
- Trottoir / Gehweg
- Gewässer
- Baulinien
- Vorbaulinien
- Planbegrenzung

Öffentliche Auflagen
Vom 17.5. - 17.6.1976 / 24.2. - 26.3.1977

Von der Gemeindeversammlung genehmigt
Luterbach, den 21. Dezember 1978

Der Ammann: *R. Chini* Der Gemeindevorsteher: *R. Chini*

Vom Regierungsrat genehmigt
Durch Beschluss Nr. 334 Vom 22. Juni 79
Dr. Max Gygis

