


57 / 47


STRASSEN-UND BAULINIENPLAN

1:500

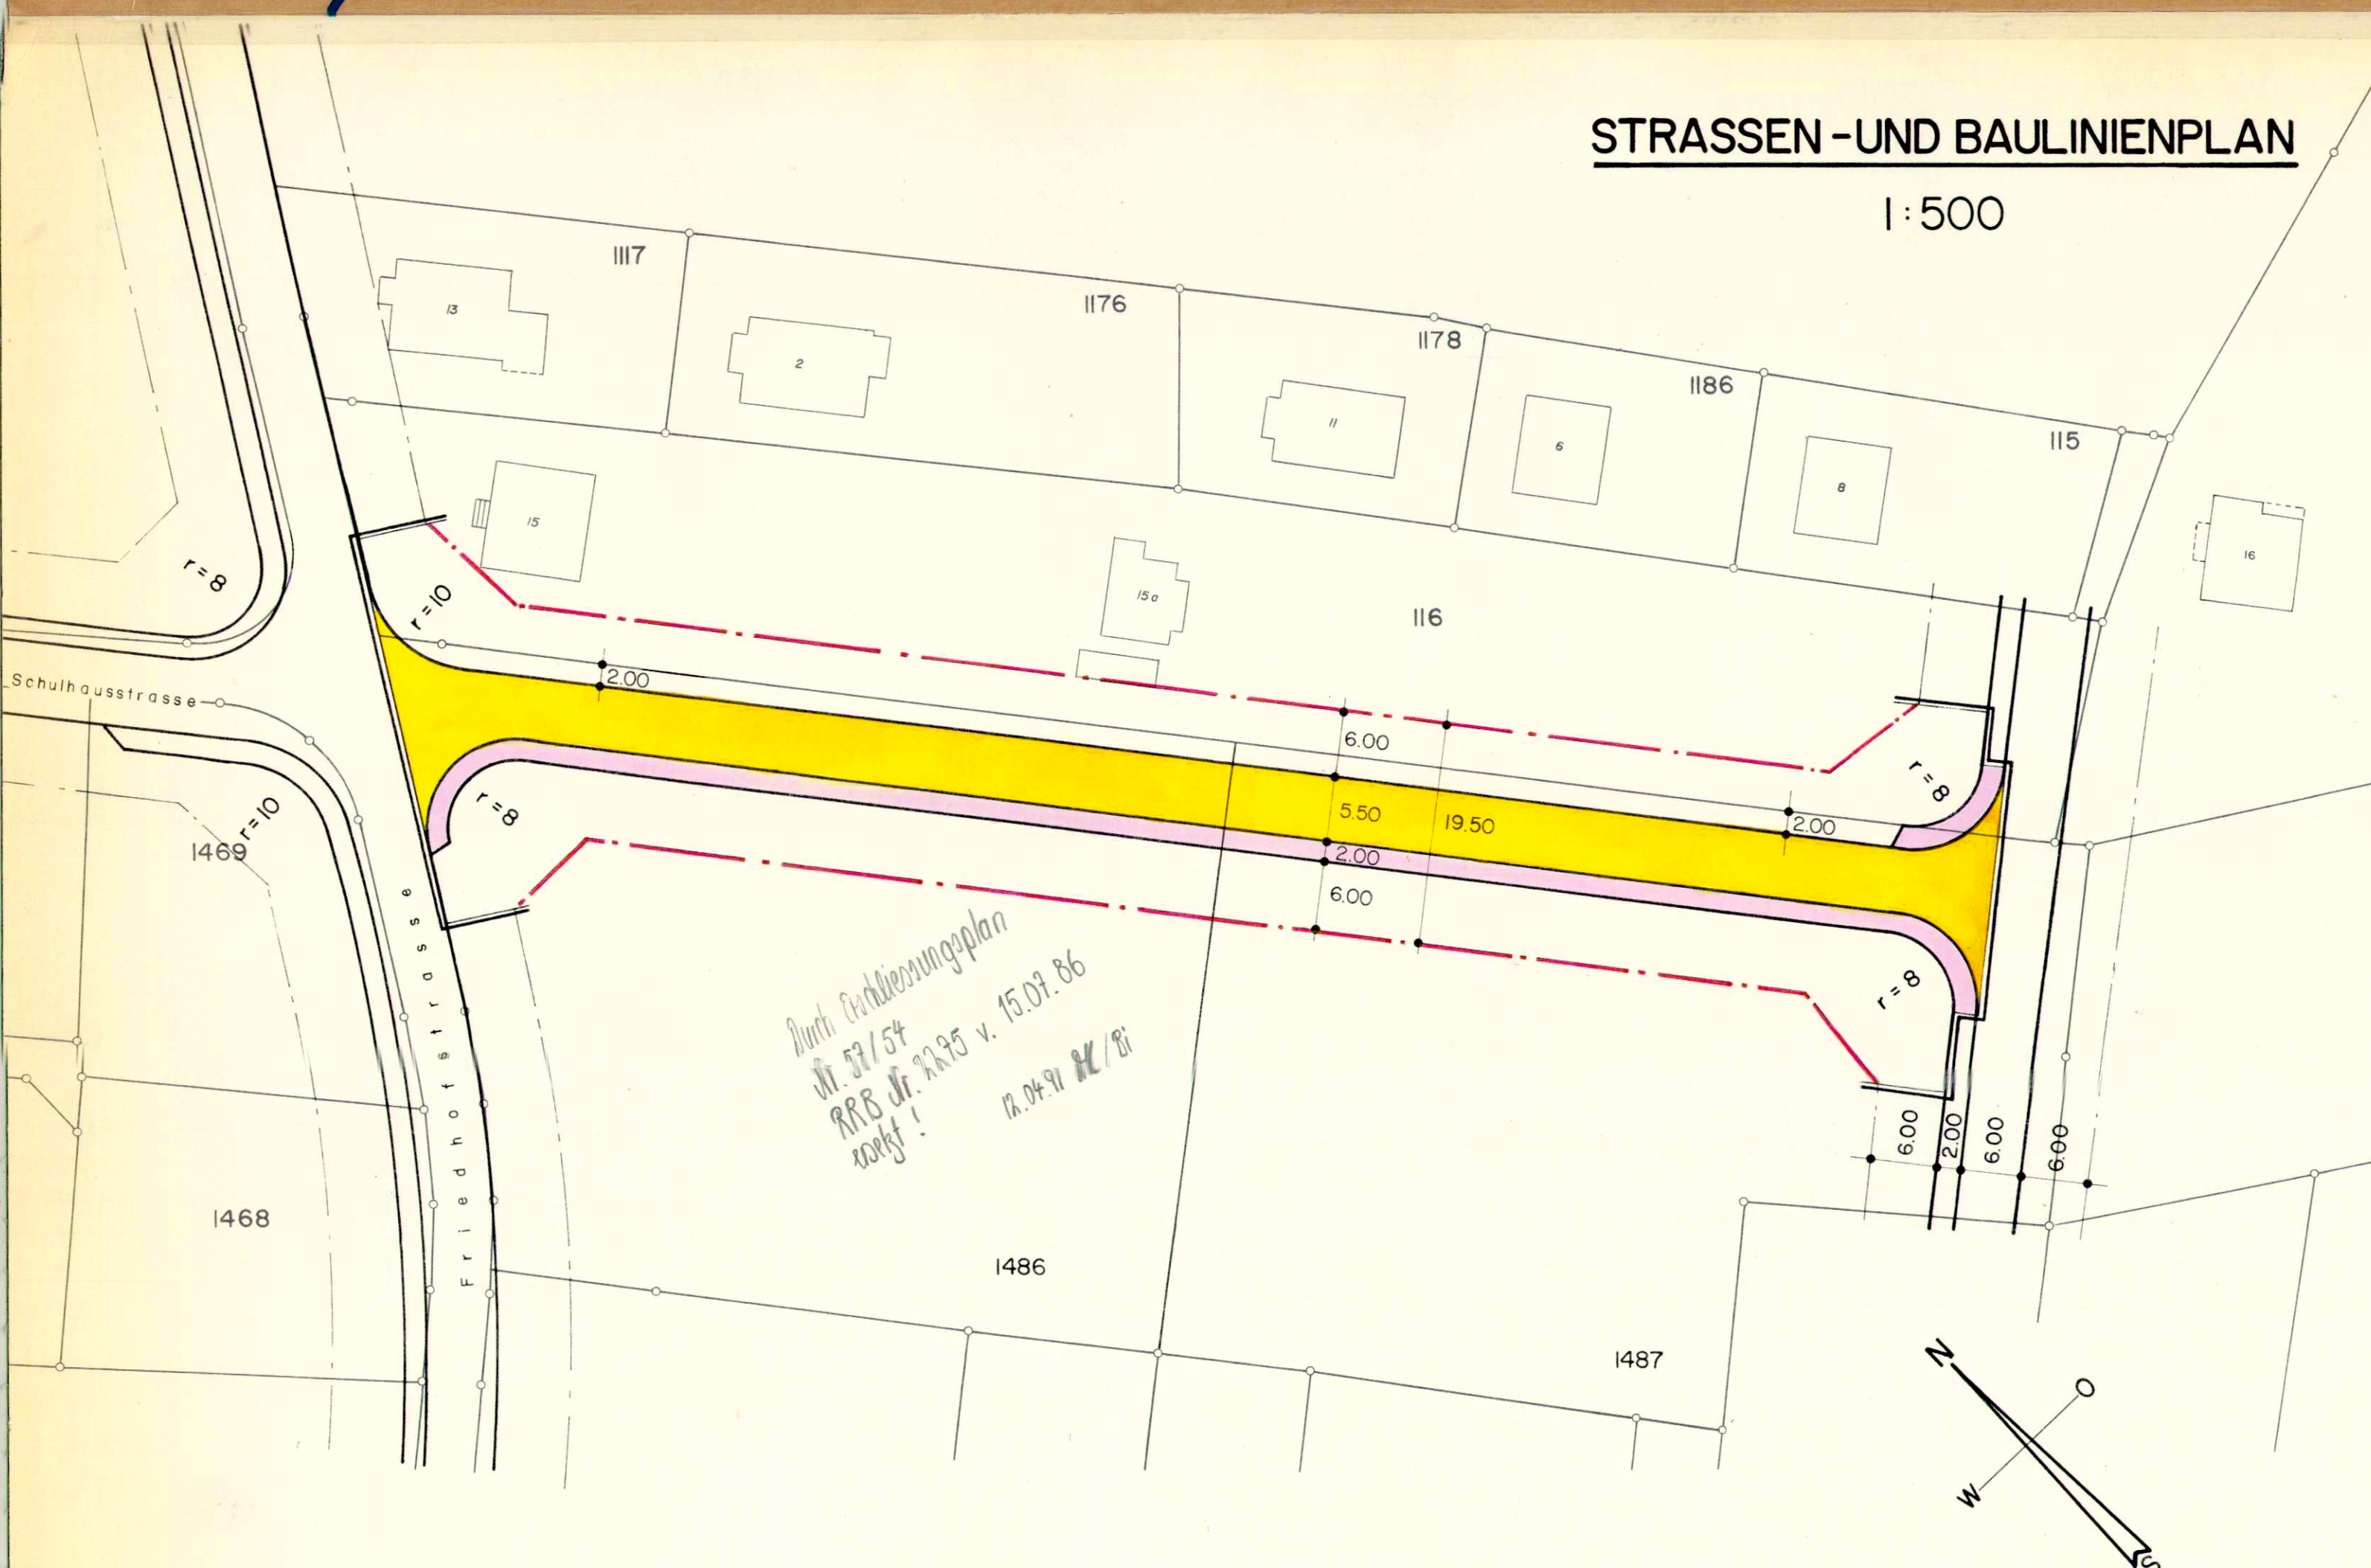


ERSCHLIESSUNGSPLAN WASSERVERSORGUNG

1:500

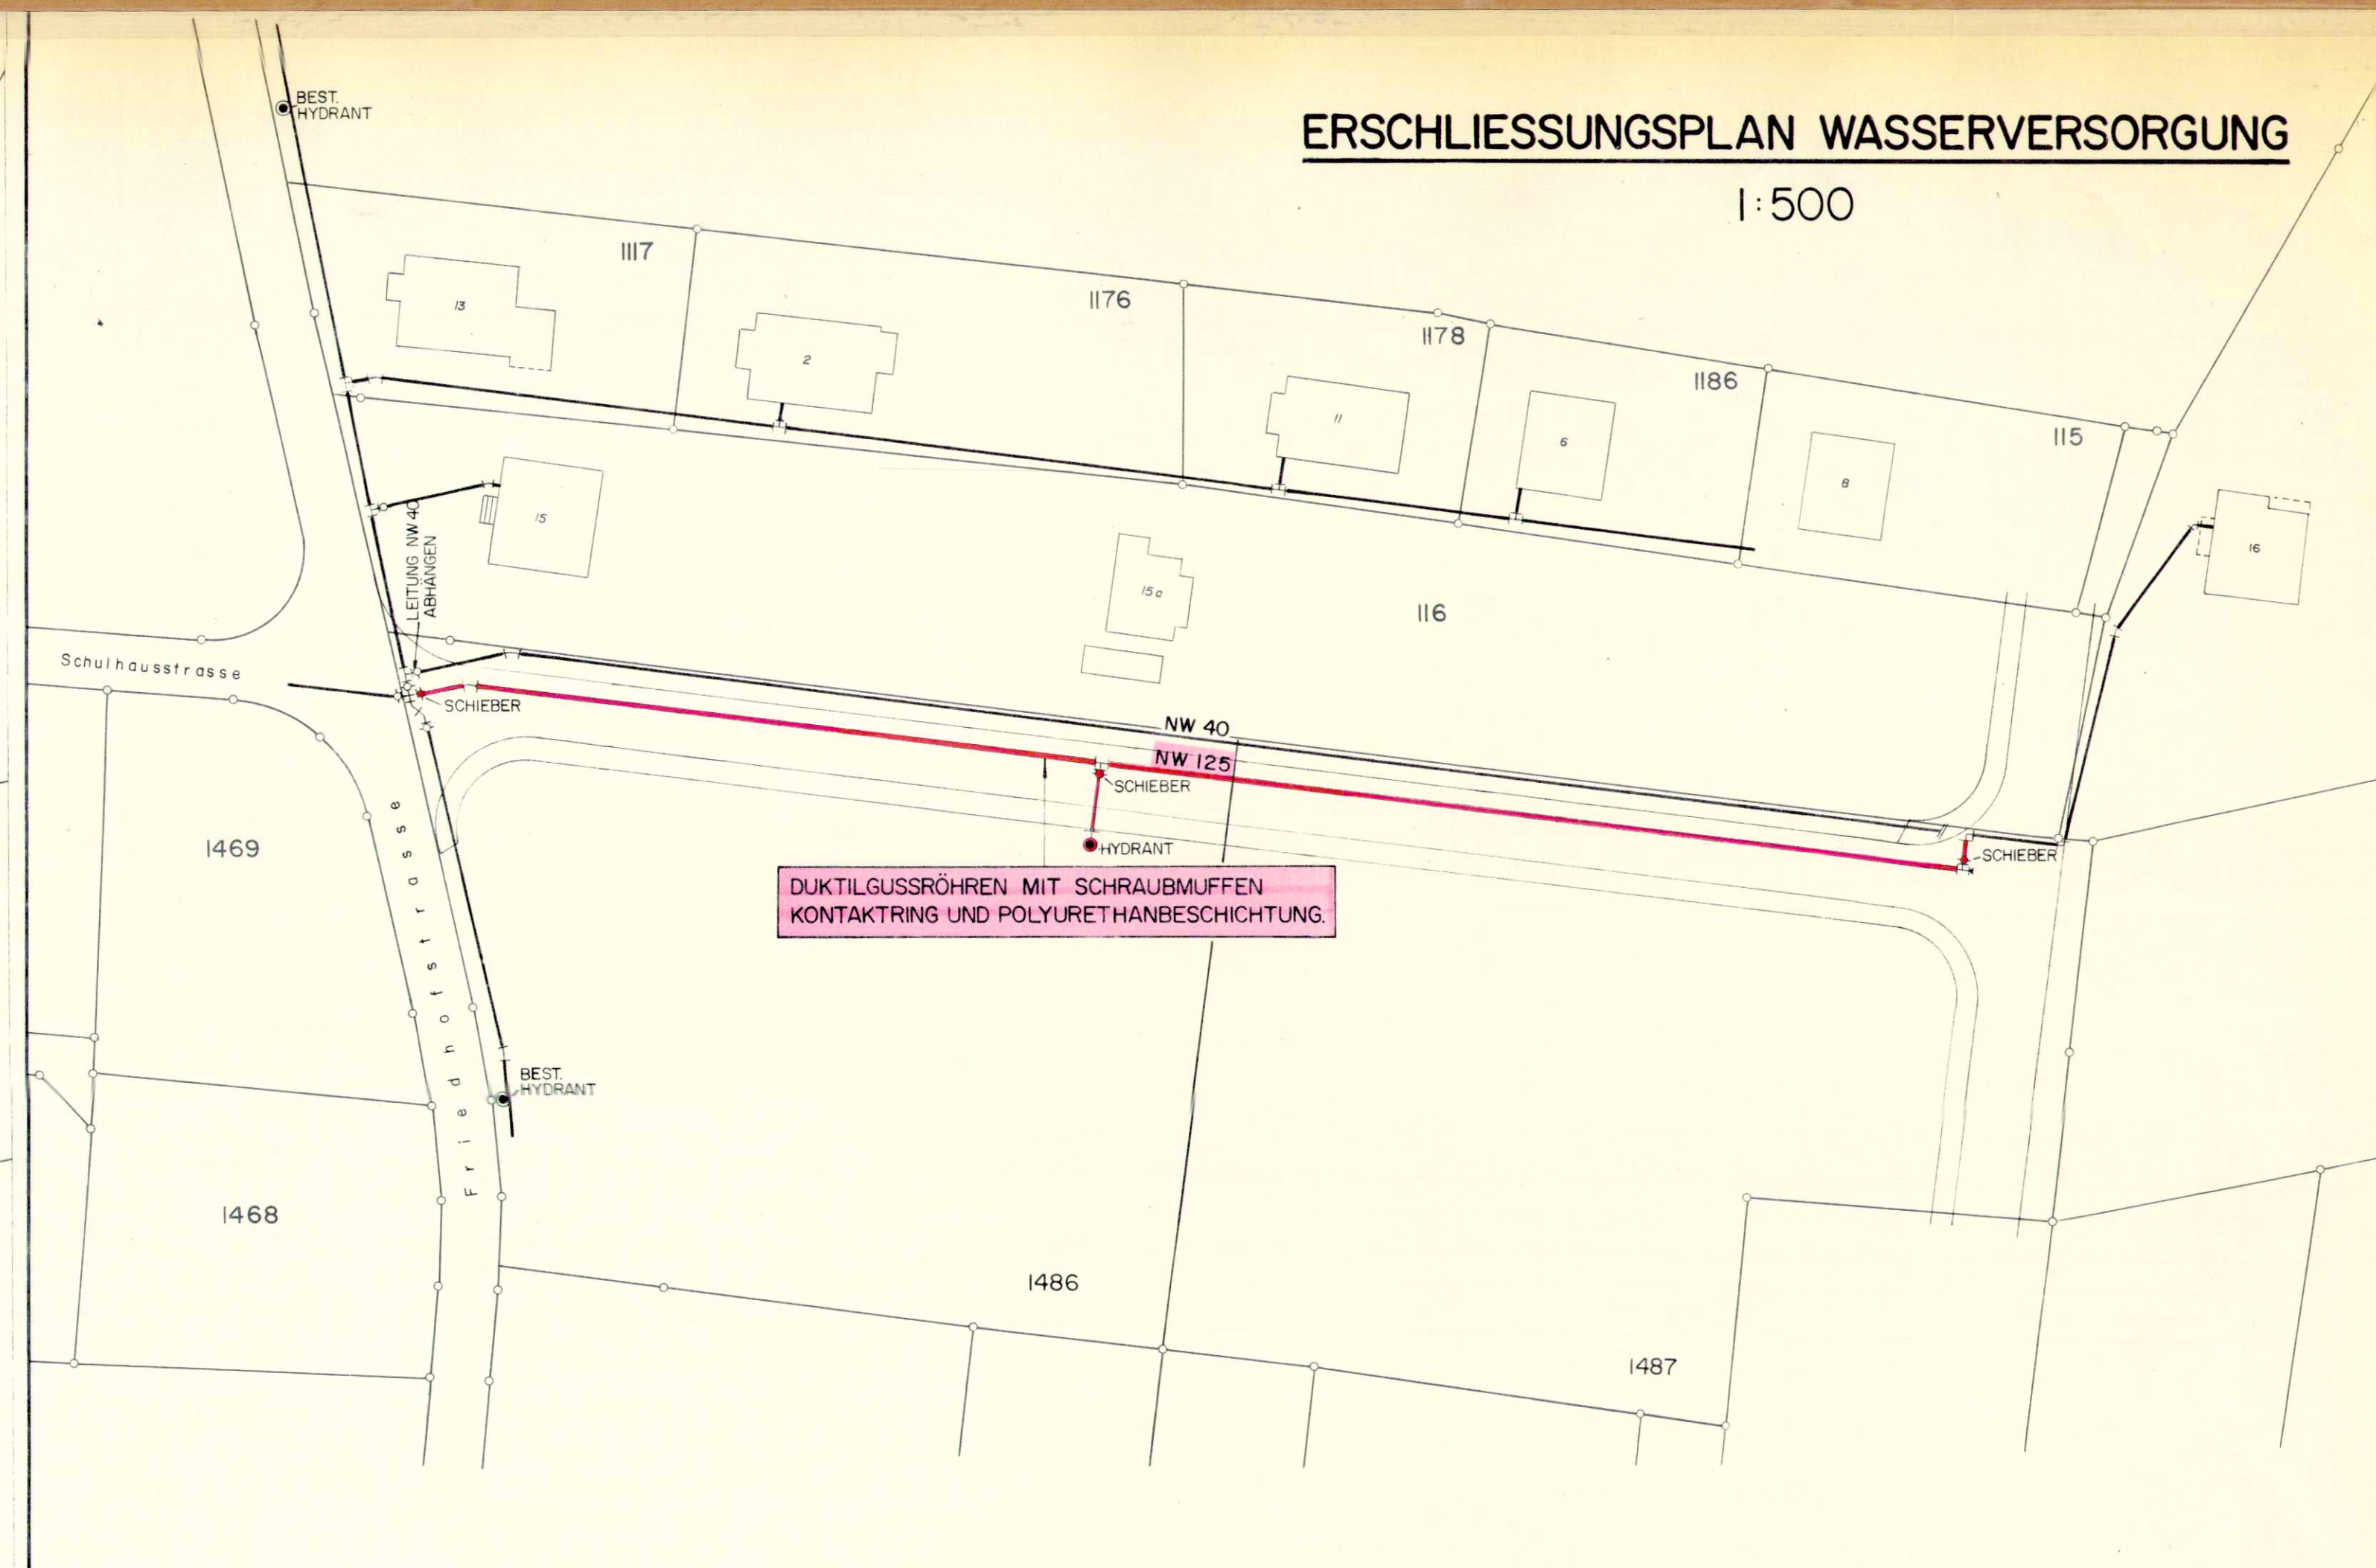

ERSCHLIESSUNGSPLAN KANALISATION

1:500

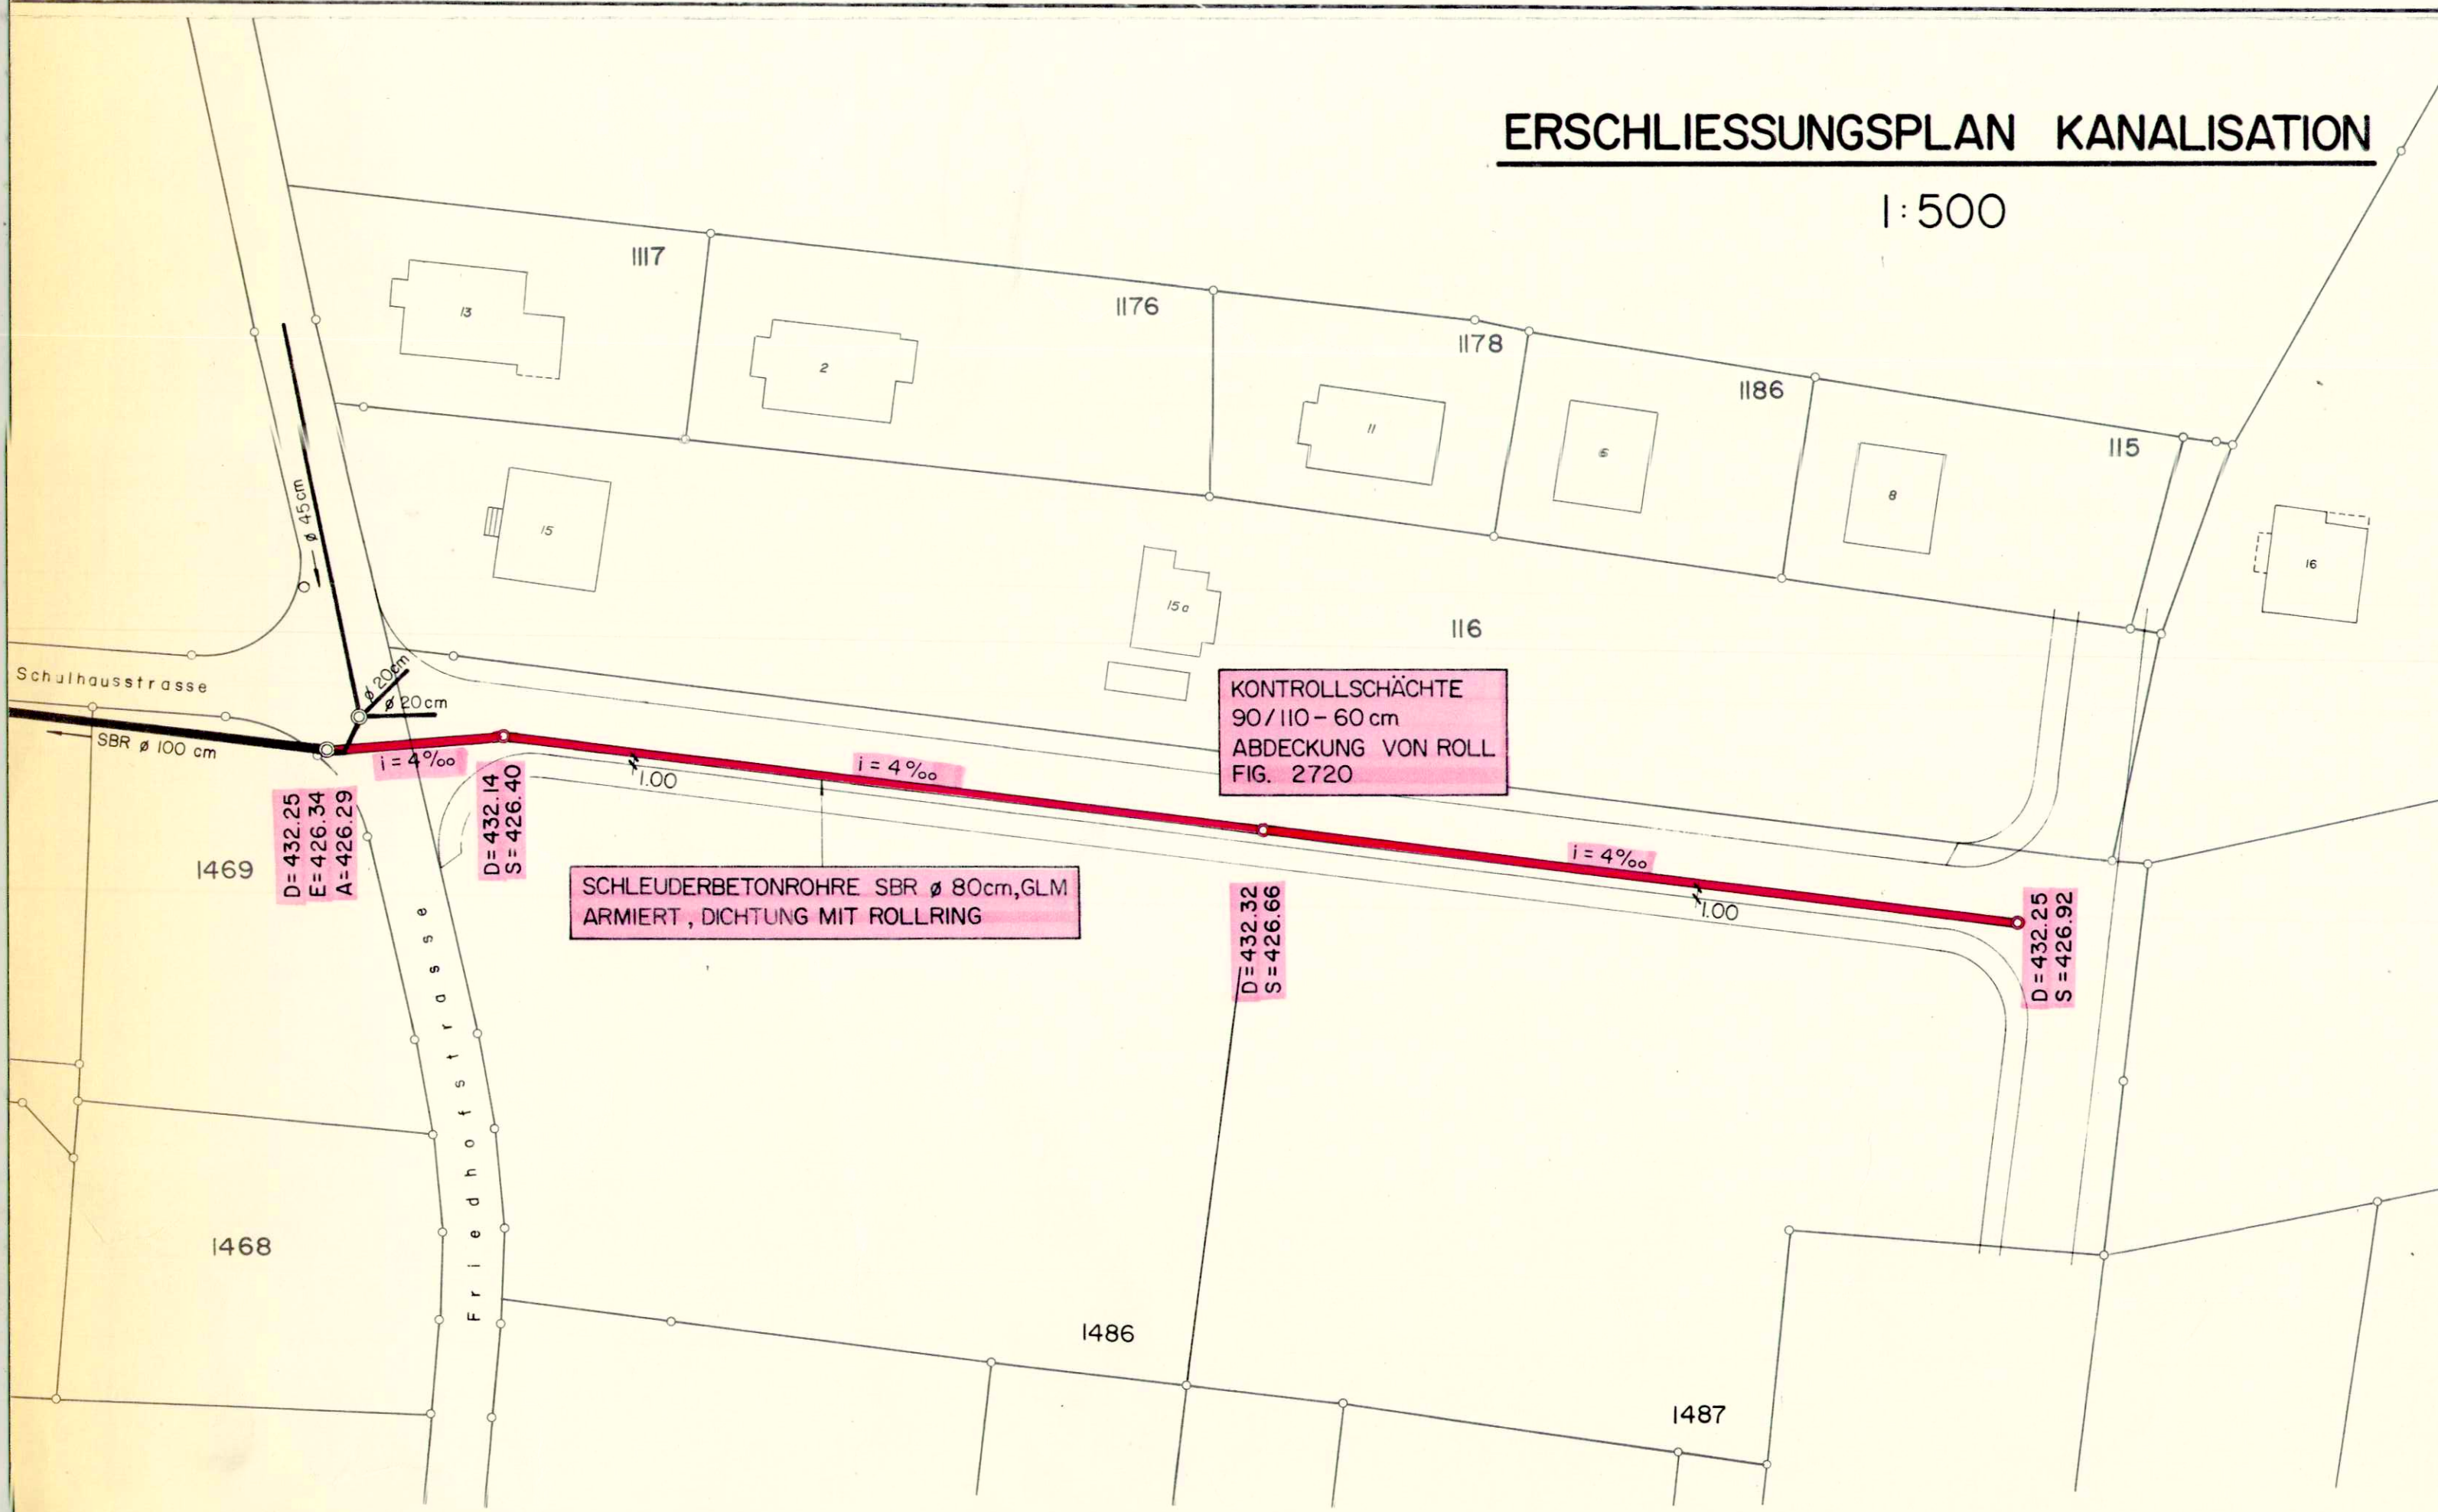

LEGENDE:

- STRASSE PROJEKTIERT
- TROTTOIR PROJEKTIERT
- BAULINIE
- PLANBEGRENZUNG
- KANALISATION BESTEHEND
- KANALISATION PROJEKTIERT
- WASSER BESTEHEND
- WASSER PROJEKTIERT

VOM REGIERUNGSRAT DURCH HEUTIGEN BESCHLUSS NR. 1224 GENEHMIGT
SOLOTHURN, DEN 26. April 1983



DER STAATSSCHREIBER:

VOM EINWOHNERGEMEINDERAT GENEHMIGT: DURCH BESCHLUSS NR. 13. Dez. 1982
VOM 13. Dez. 1982

DER AMMANN:

R. Müller



DER GEMEINDESCHREIBER:

M. Müller

GEMEINDE LUTERBACH

SCHULHAUSSTRASSE SÜDLICH FRIEDHOFSTRASSE

STRASSEN-UND BAULINIENPLAN ERSCHLIESSUNGSPLAN KANALISATION ERSCHLIESSUNGSPLAN WASSERVERSORGUNG

1:500

ÖFFENTLICHE PLANAUFLAGE VOM:
21. OKTOBER ÷ 22. NOVEMBER 1982

GEZ. : o. s.	DATUM : JULI 82	MASSSTAB : 1:500	ÄNDERUNGEN :	NR. 1276 / 1
KONTR. :	FORMAT : A1			
INGENIEURBÜRO	MARCEL SPICHIGER DIPL. ING. SIA	4552 DERENDINGEN		