57 / 49

ZONEN- UND ERSCHLIESSUNGSPLAN 1 : 500	INGENIEURBÜRO MARCEL SPICHIGER DIPL. ING. SIA 4552 DERENDINGEN
GEMEINDE LUTERBACH	1185 - 1

GENEHMIGT DURCH DEN EINWOHNERGEMEINDERAT VOM 14. MAI 1984
DER AMMANN: R. Meier — DER GEMEINDESCHREIBER: [illegible]

EINWOHNERGEMEINDE LUTERBACH BSO

im Bereiche: UNTERE EMMENGASSE / GEWERBEKANAL / SBB-LINIE

Vom Regierungsrat durch heutigen Beschluss Nr. 3259 genehmigt.
Solothurn, den 27. 11. 1984
Der Staatsschreiber:
Dr. Max Gerber

STAATSKANZLEI SOLOTHURN

- W2 — WOHNZONE BIS 2 GESCHOSSE
- W3 — WOHNZONE BIS 3 GESCHOSSE
- W4 — WOHNZONE BIS 4 GESCHOSSE
- OeBA — ZONE FÜR ÖFFENTLICHE BAUTEN UND ANLAGEN
- WALD
- BEGRENZUNGSLINIE DES GELTUNGSBEREICHES
- GEMEINDESTRASSE
- BAULINIE
- IM BAUGESUCHSVERFAHREN WALDABSTAND MIT AUSNAHMEBEWILLIGUNG AUF 15m REDUZIERT MÖGLICH
- UFERGEHÖLZ
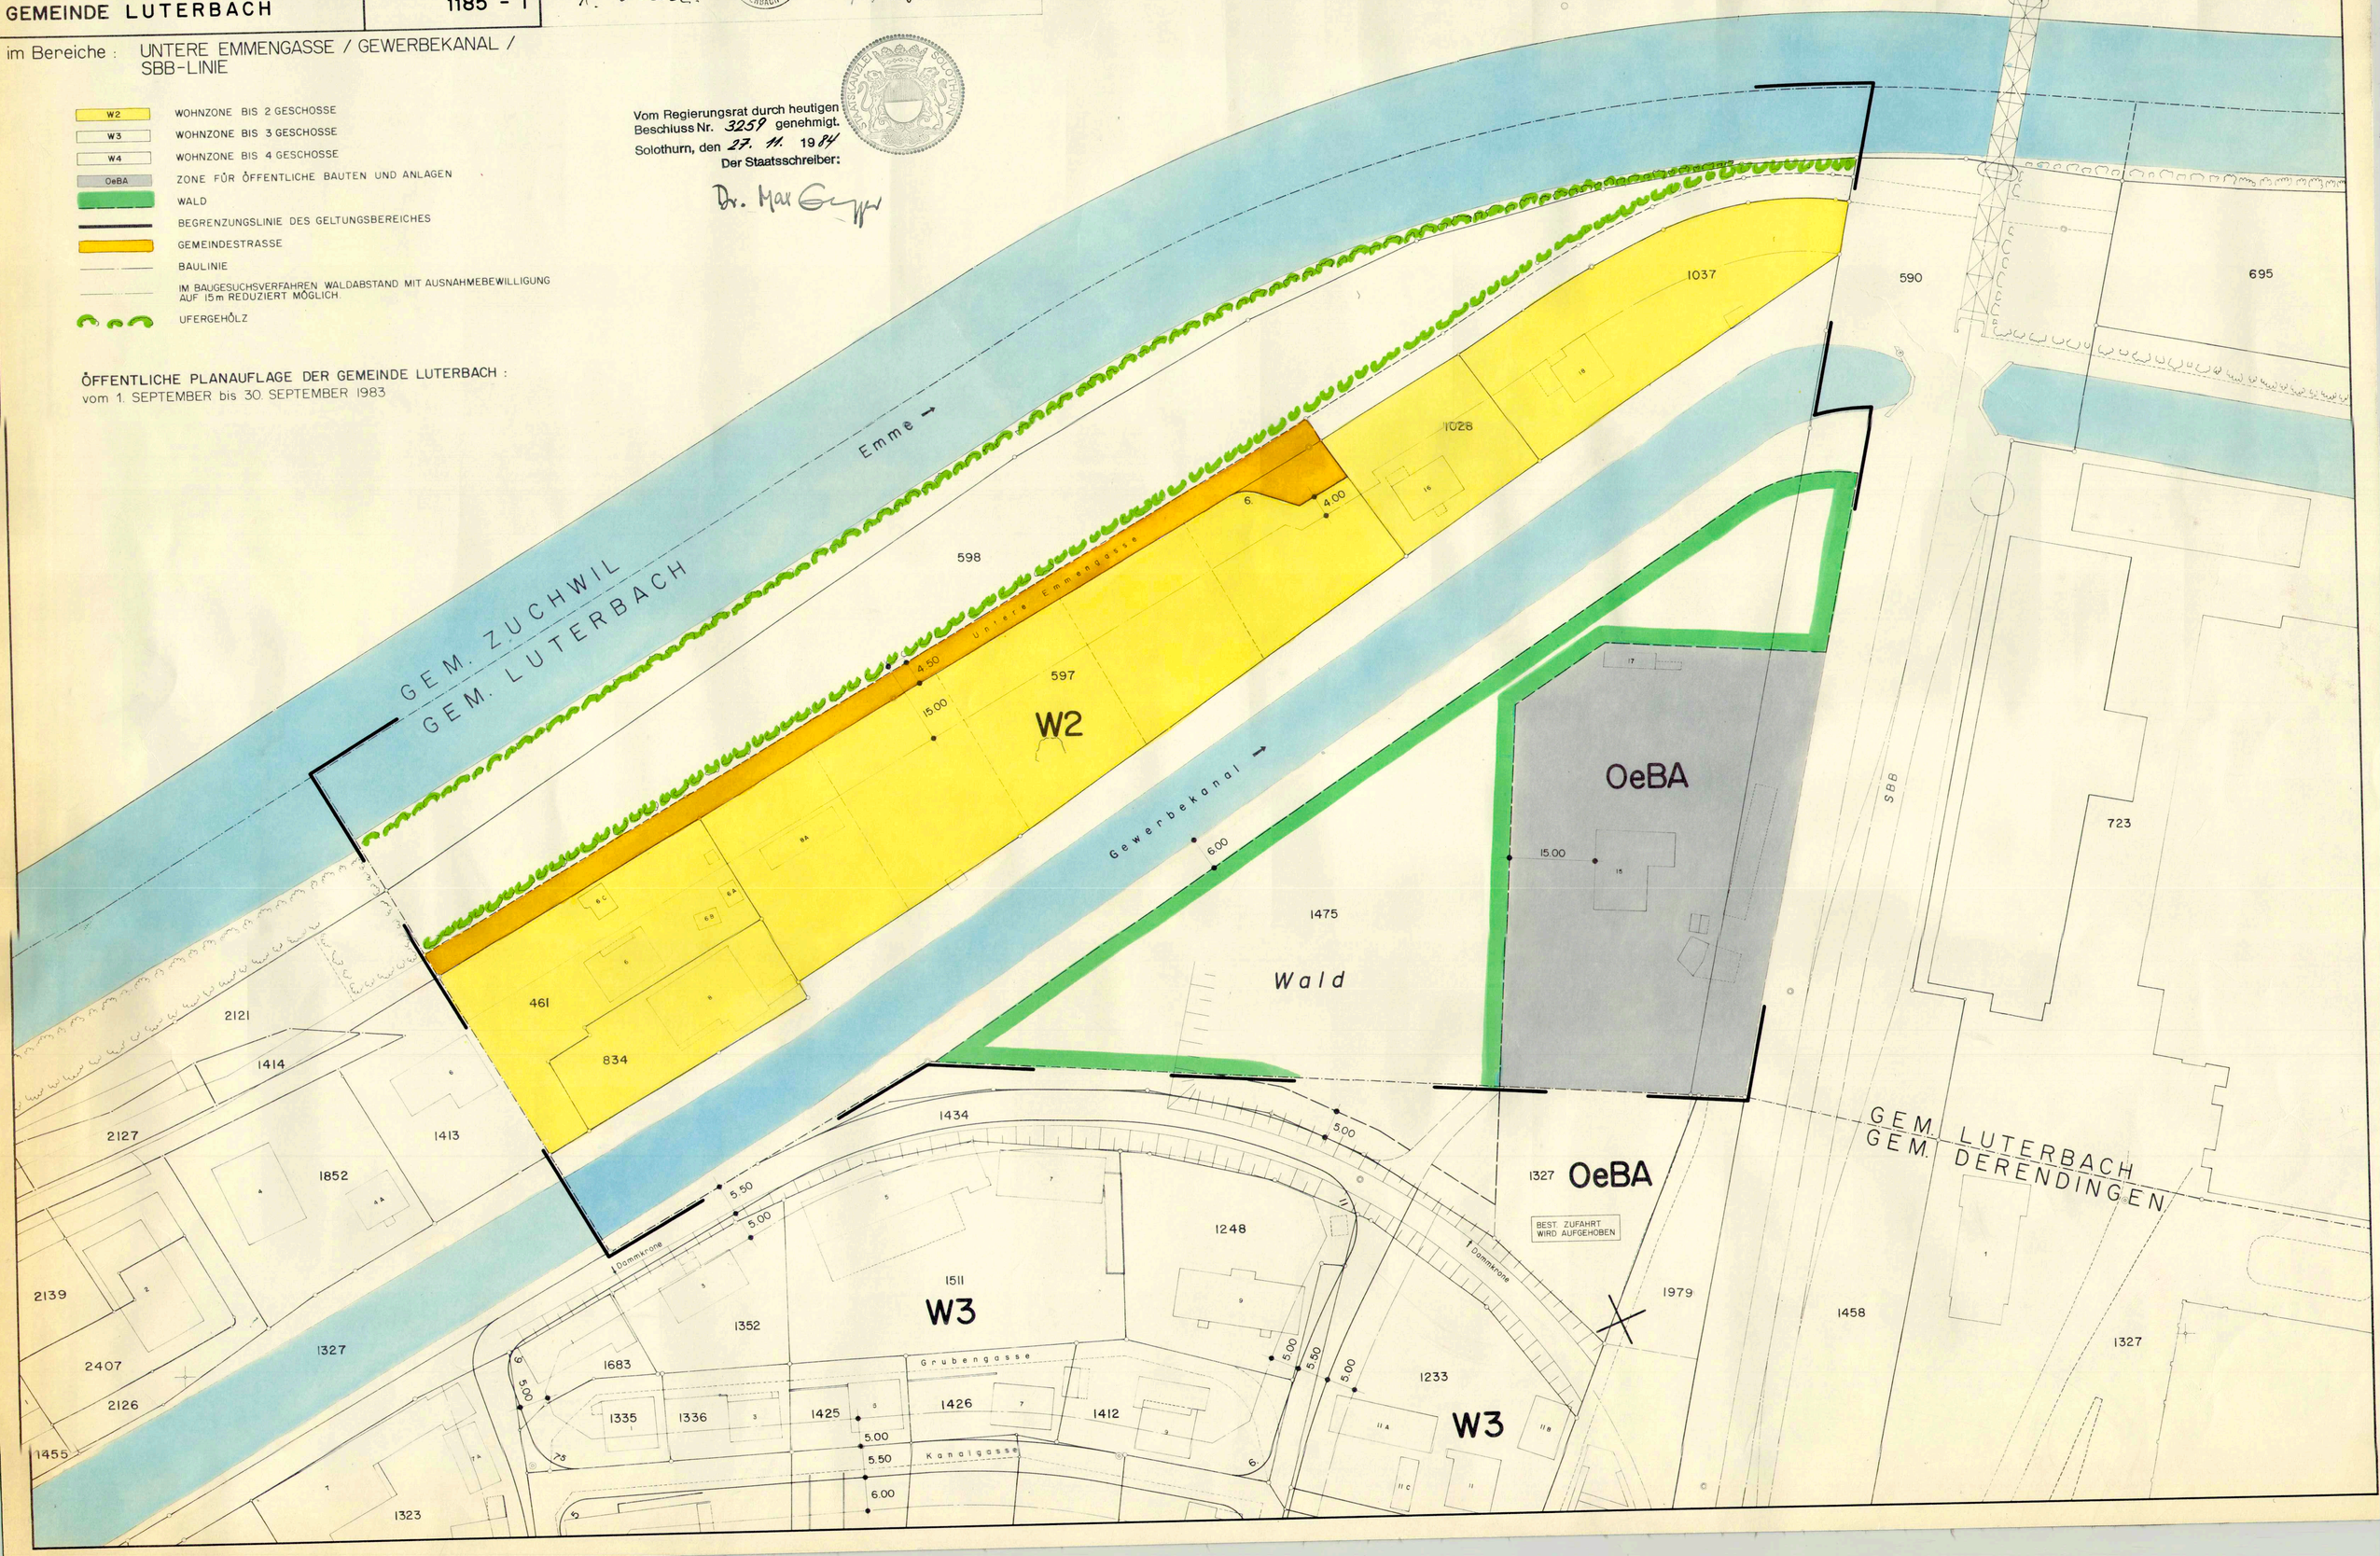
ÖFFENTLICHE PLANAUFLAGE DER GEMEINDE LUTERBACH:
vom 1. SEPTEMBER bis 30. SEPTEMBER 1983