
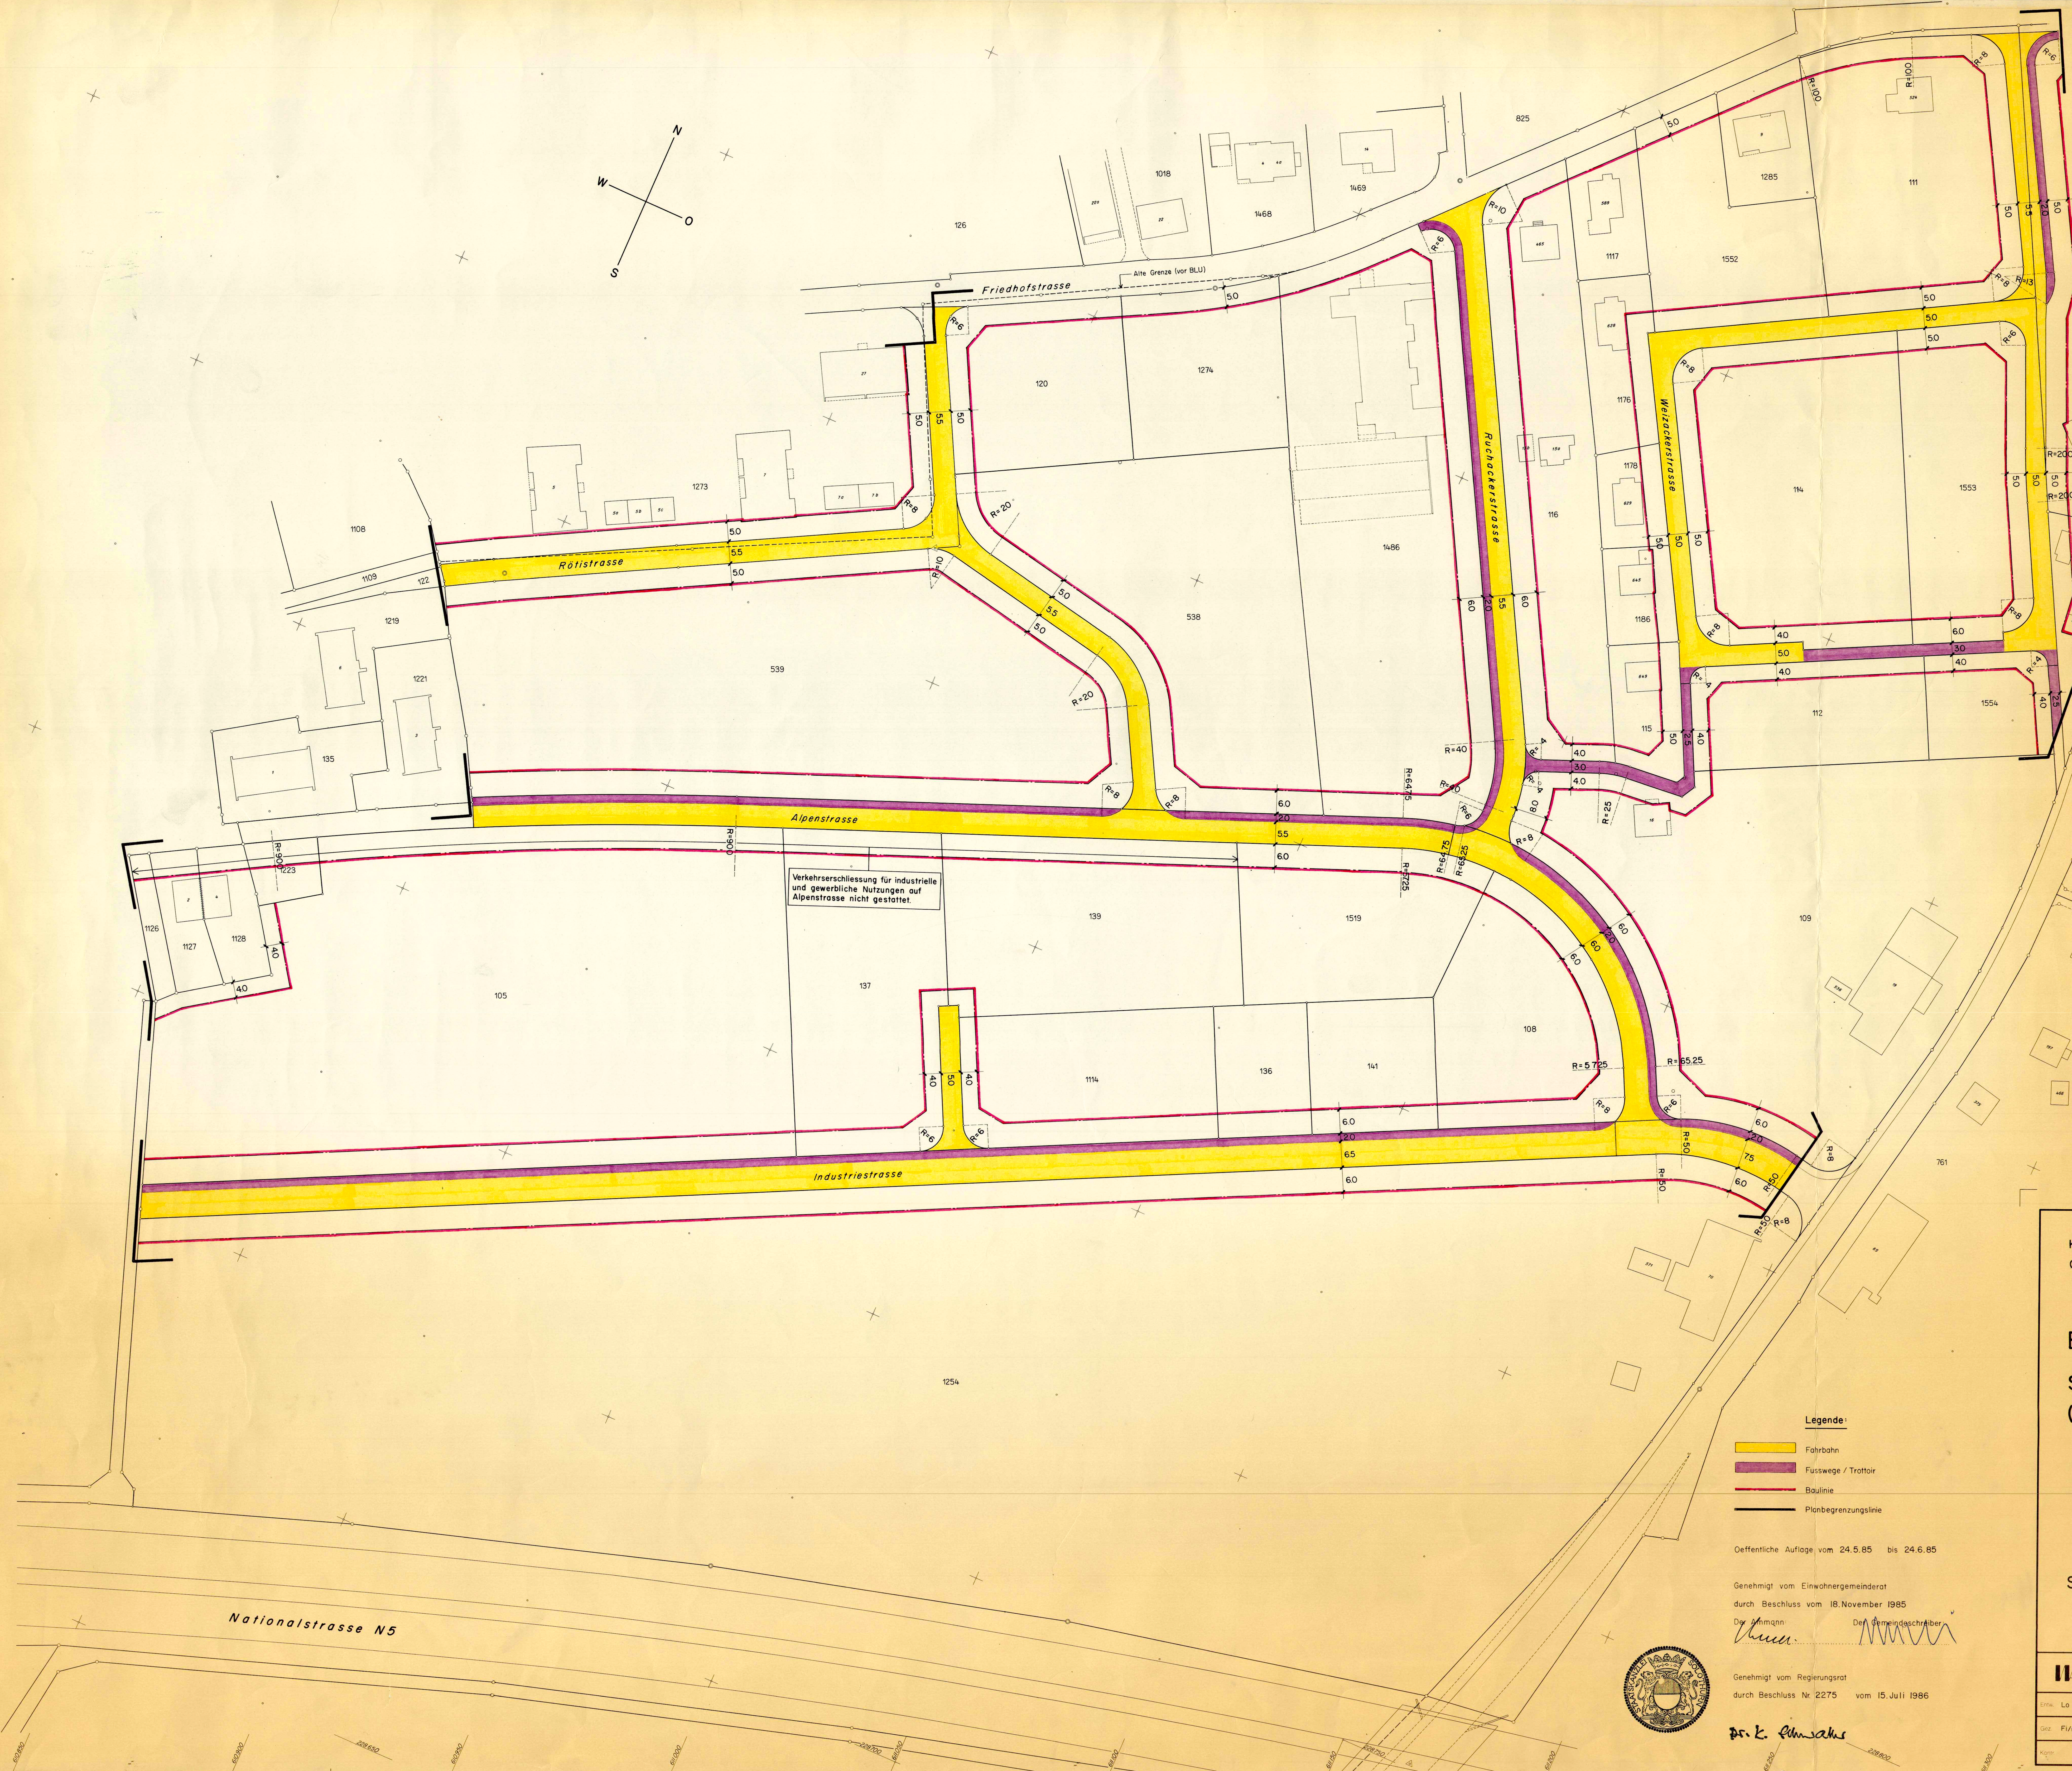


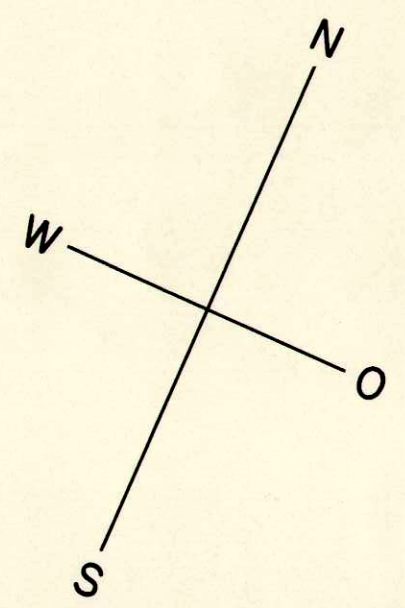


- Legende:**
- Fahrbahn
 - Fusswege / Trottoir
 - Baulinie
 - Planbegrenzungslinie

Öffentliche Auflage vom 24.5.85 bis 24.6.85

Genehmigt vom Einwohnergemeinderat durch Beschluss vom 18. November 1985

Der Gemeindegemeinderat
Der Gemeindegemeinderat

Genehmigt vom Regierungsrat durch Beschluss Nr. 2275 vom 15. Juli 1986

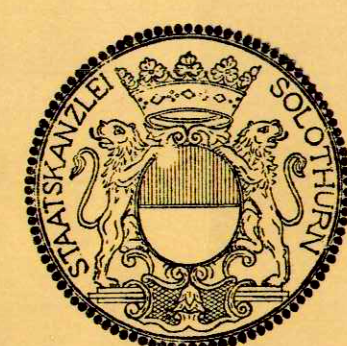

Dr. K. Elmehaus

Kanton Solothurn
Gemeinde Luterbach

Bebauungsplan
Strassen und Baulinien
(im Gebiet der BLU Weizacker)

Situation 1:500

III Weber Angerh Meyer
Ingenieur- und Vermessungsbüro

Ort	Lo	Änderungen	Ort	Solothurn
Str.	A		Datum	im April 1985
Str.	B		Format	90 x 126
Str.	C		Plan Nr.	1910-307
Str.	D			
Str.	E			