

EINWOHNERGEMEINDE 4552 DERENDINGEN
4708 LUTERBACH

KANTON SOLOTHURN

**GESTALTUNGSPLAN
AREAL <SCHOELLER>**

M. 1:500

MIT SONDERBAUVORSCHRIFTEN

Öffentliche Auflage vom: 4. Jan. 1990 bis: 2. Feb. 1990

Genehmigt vom Gemeinderat Derendingen am: 14. Dez. 1989 / 15. Feb. 1990

Genehmigt vom Gemeinderat Luterbach am: 18. Dez. 1989

Einwohnergemeinde Derendingen:
Der Ammann: *[Signature]* Der Gemeindevorsteher: *[Signature]*

Einwohnergemeinde Luterbach:
Der Ammann: *[Signature]* Der Gemeindevorsteher: *[Signature]*

Genehmigt vom Regierungsrat mit RRB Nr.: 1792 vom 14. AUGUST 1990

Der Staatsarchivar: *[Signature]*

Planverfasser: W. Thommen AG, Architekten
Baslerstrasse 98, 4632 Trimbach


Plan-Nr.: 825 - 50
Gz.: 1/4 Datum: 12 - 09 - 89 Änderung: 27 - 11 - 89

LEGENDE:

- GELTUNGSBEREICH
- GEBAÜDEVOLUMEN:
- I. ETAPPE
- BAUBEREICH A -> INDUSTRIE-, BÜRO-, VERWALTUNGS-,
LOGISTIK-, LAGER- UND EINGANGS-GEBAUDE / MAX. GEBAUDE-
HÖHE 18.00m
- BAUBEREICH B -> NEBENBETRIEBE / MAX. GEBAUDEHÖHE 10.00m
- BAUBEREICH C -> BUSUNTERSTAND / MAX. GEBAUDEHÖHE 6.00m
- SCHÜTZENSWERTES WASSERKRAFTWERK
- ERSCHLIESSUNG:
- FAHRRAD- UND FUSSWEG BESTEHEND (DR. PROBSTSTRASSE)
- KANTONSSTRASSE BESTEHEND / NEU
- TROTTOIR BESTEHEND / NEU
- FAHRRAD- UND FUSSWEG NEU MIT GRÜNSTREIFEN
- BUSHALT ÖFFENTLICH UND WERKBUS
- BAHNANSCHLUSS
- WERKINTERNE ERSCHLIESSUNG:
- LKW-VERKEHR, WAREN-ANLIEFERUNG
- WARTERAUM FÜR LKW
- FAHRVERKEHR PERSONAL-PARKING MAX. 285 PARKPLATZE
(INKLUSIV BESUCHER)
- NOT- UND ANLIEFERVERKEHR (AMBULANZ, FEUERWEHR, AB-
FALL-ENTSORGUNG, USW.)
- FAHRRAD- UND FUSSWEG
- GRÜNBEREICHE:
- GRÜN-HÖFE MIT BÄUMEN UND STRÄUCHERN BEPFLANZT
- BÄUME NEU
- UFERGEHÖLZ NEU
- UFERGEHÖLZ BESTEHEND
- TRENNENDER GRÜNGÜRTEL MIT EINHEIMISCHEN BÄUMEN UND
WILDSTRÄUCHERN DICHT BEPFLANZT
- GEMEINDEGRENZE
- GEWERBE-KANAL
- BEREITS BEWILLIGTE RODUNG
- WALD BESTEHEND
- WALD AUFFORSTUNG

1:500

Gemeinde Derendingen

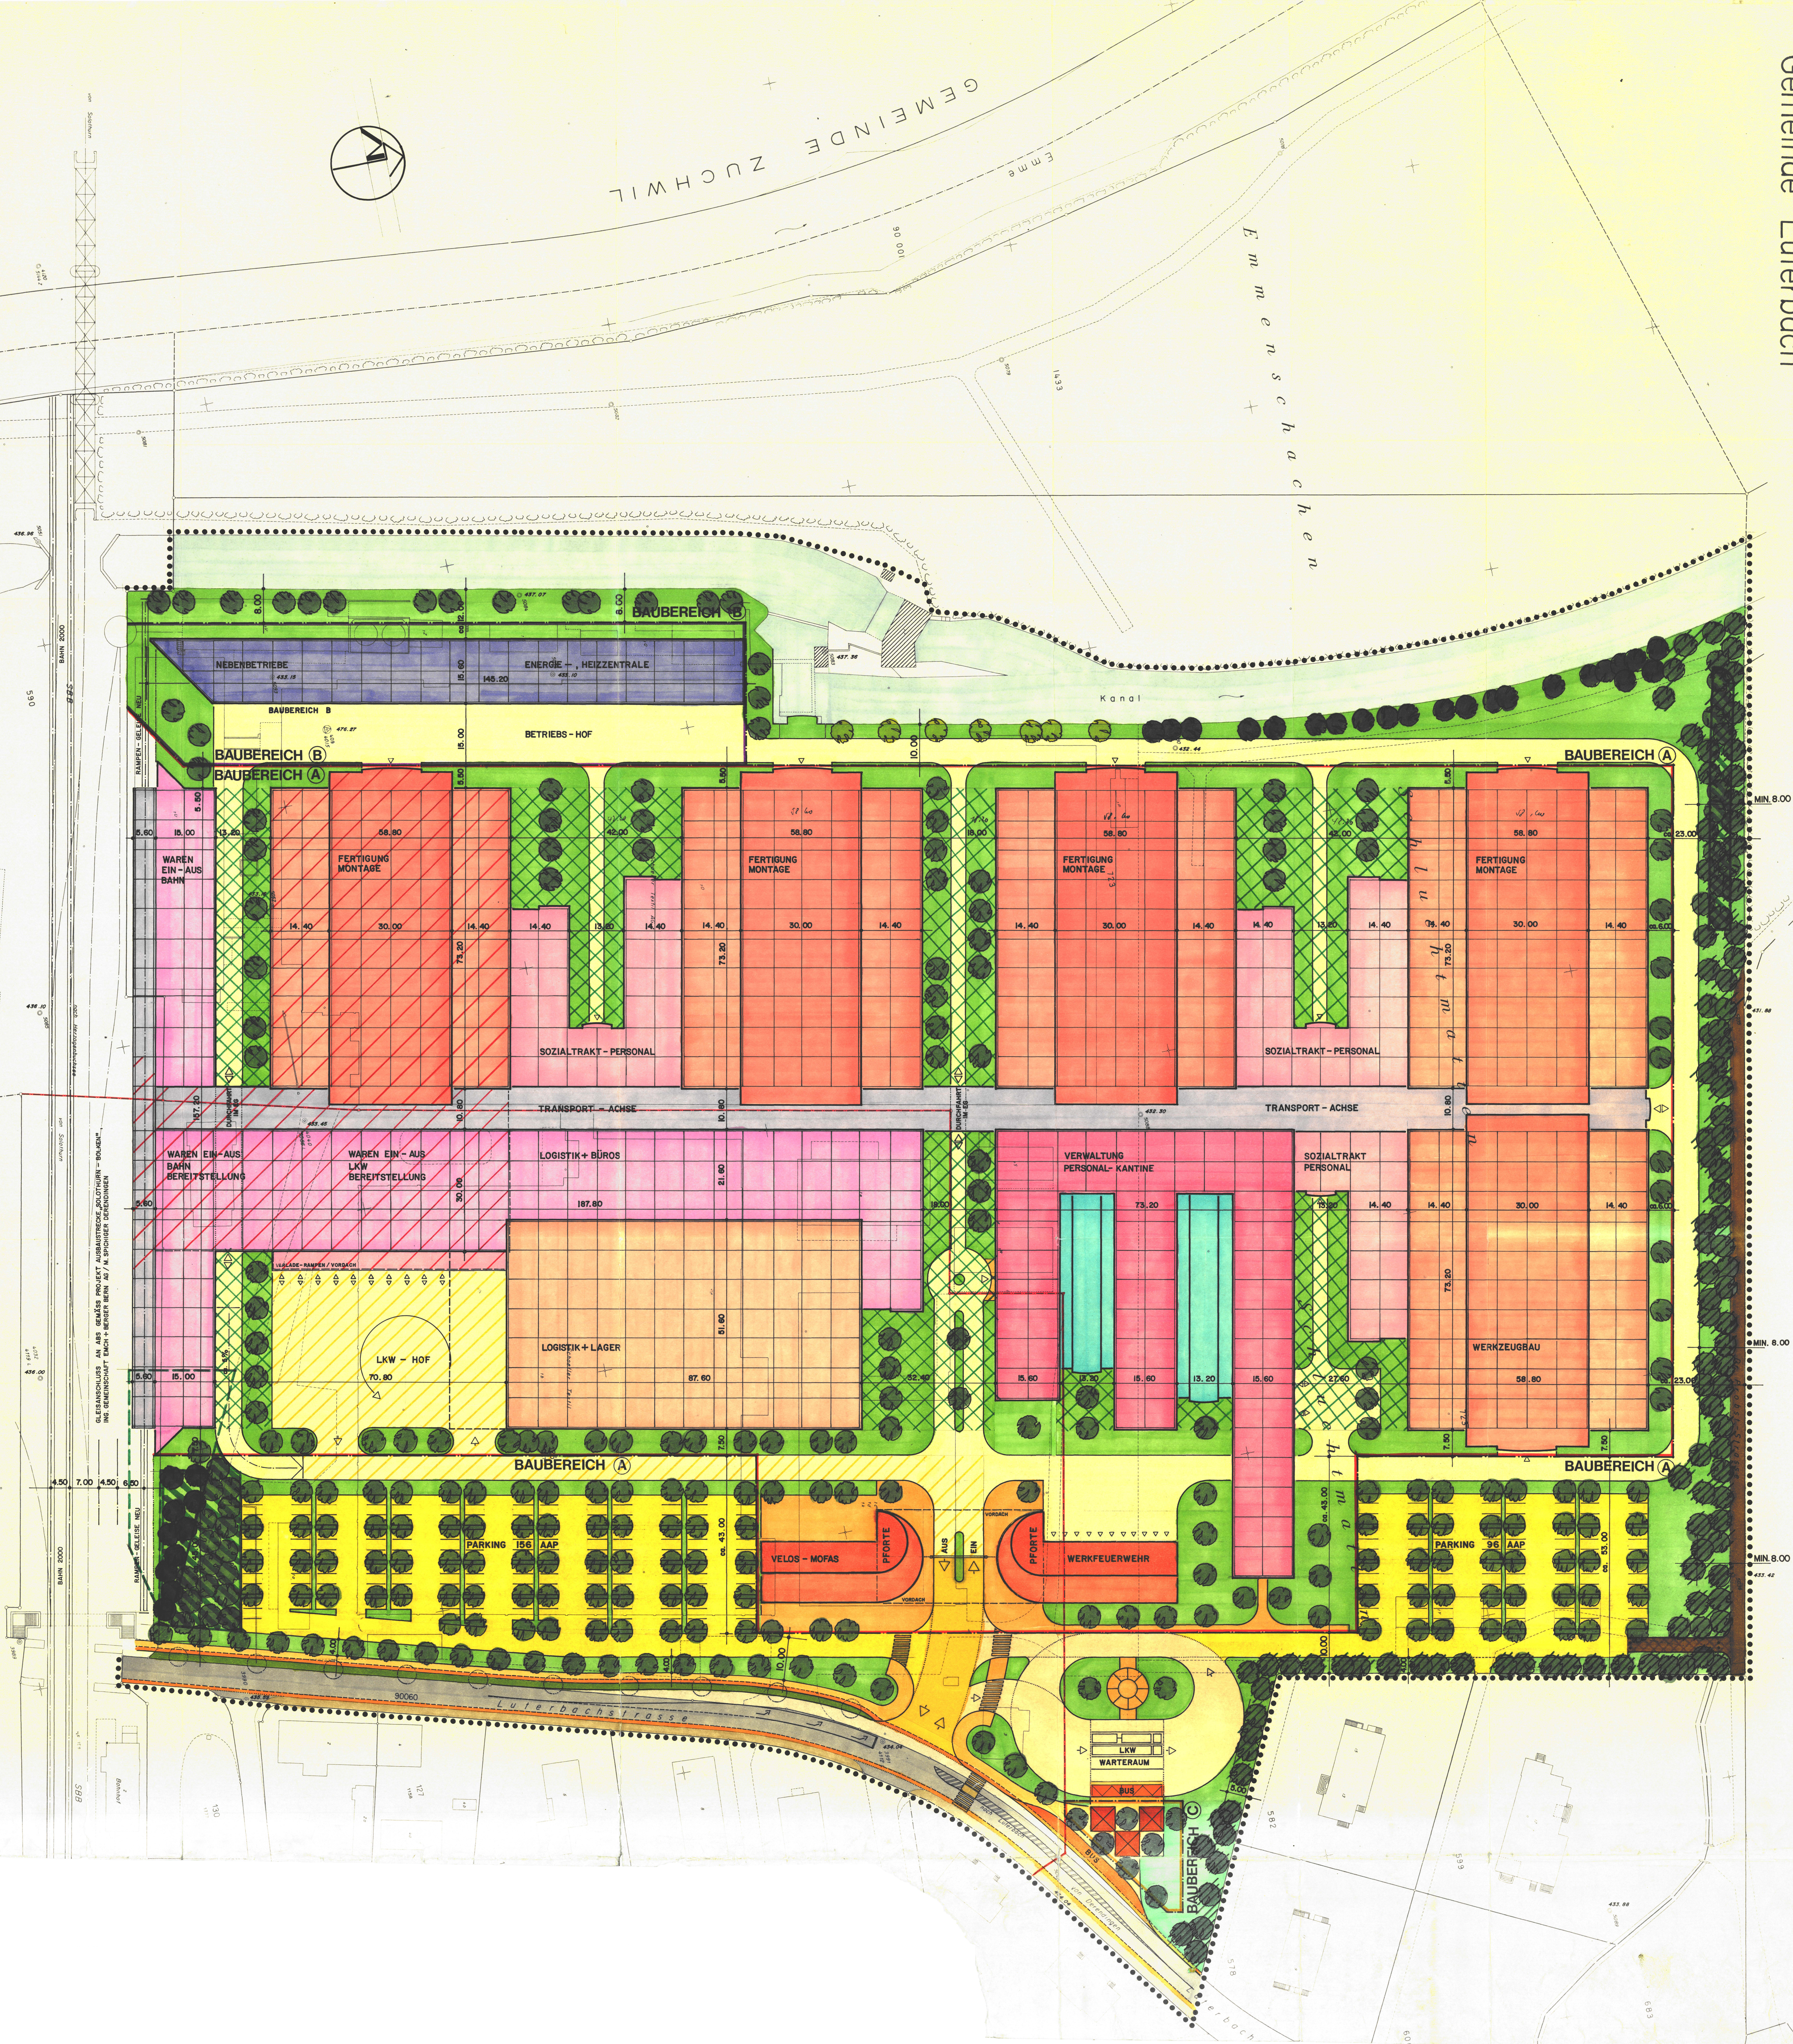

Gemeinde Luterbach