


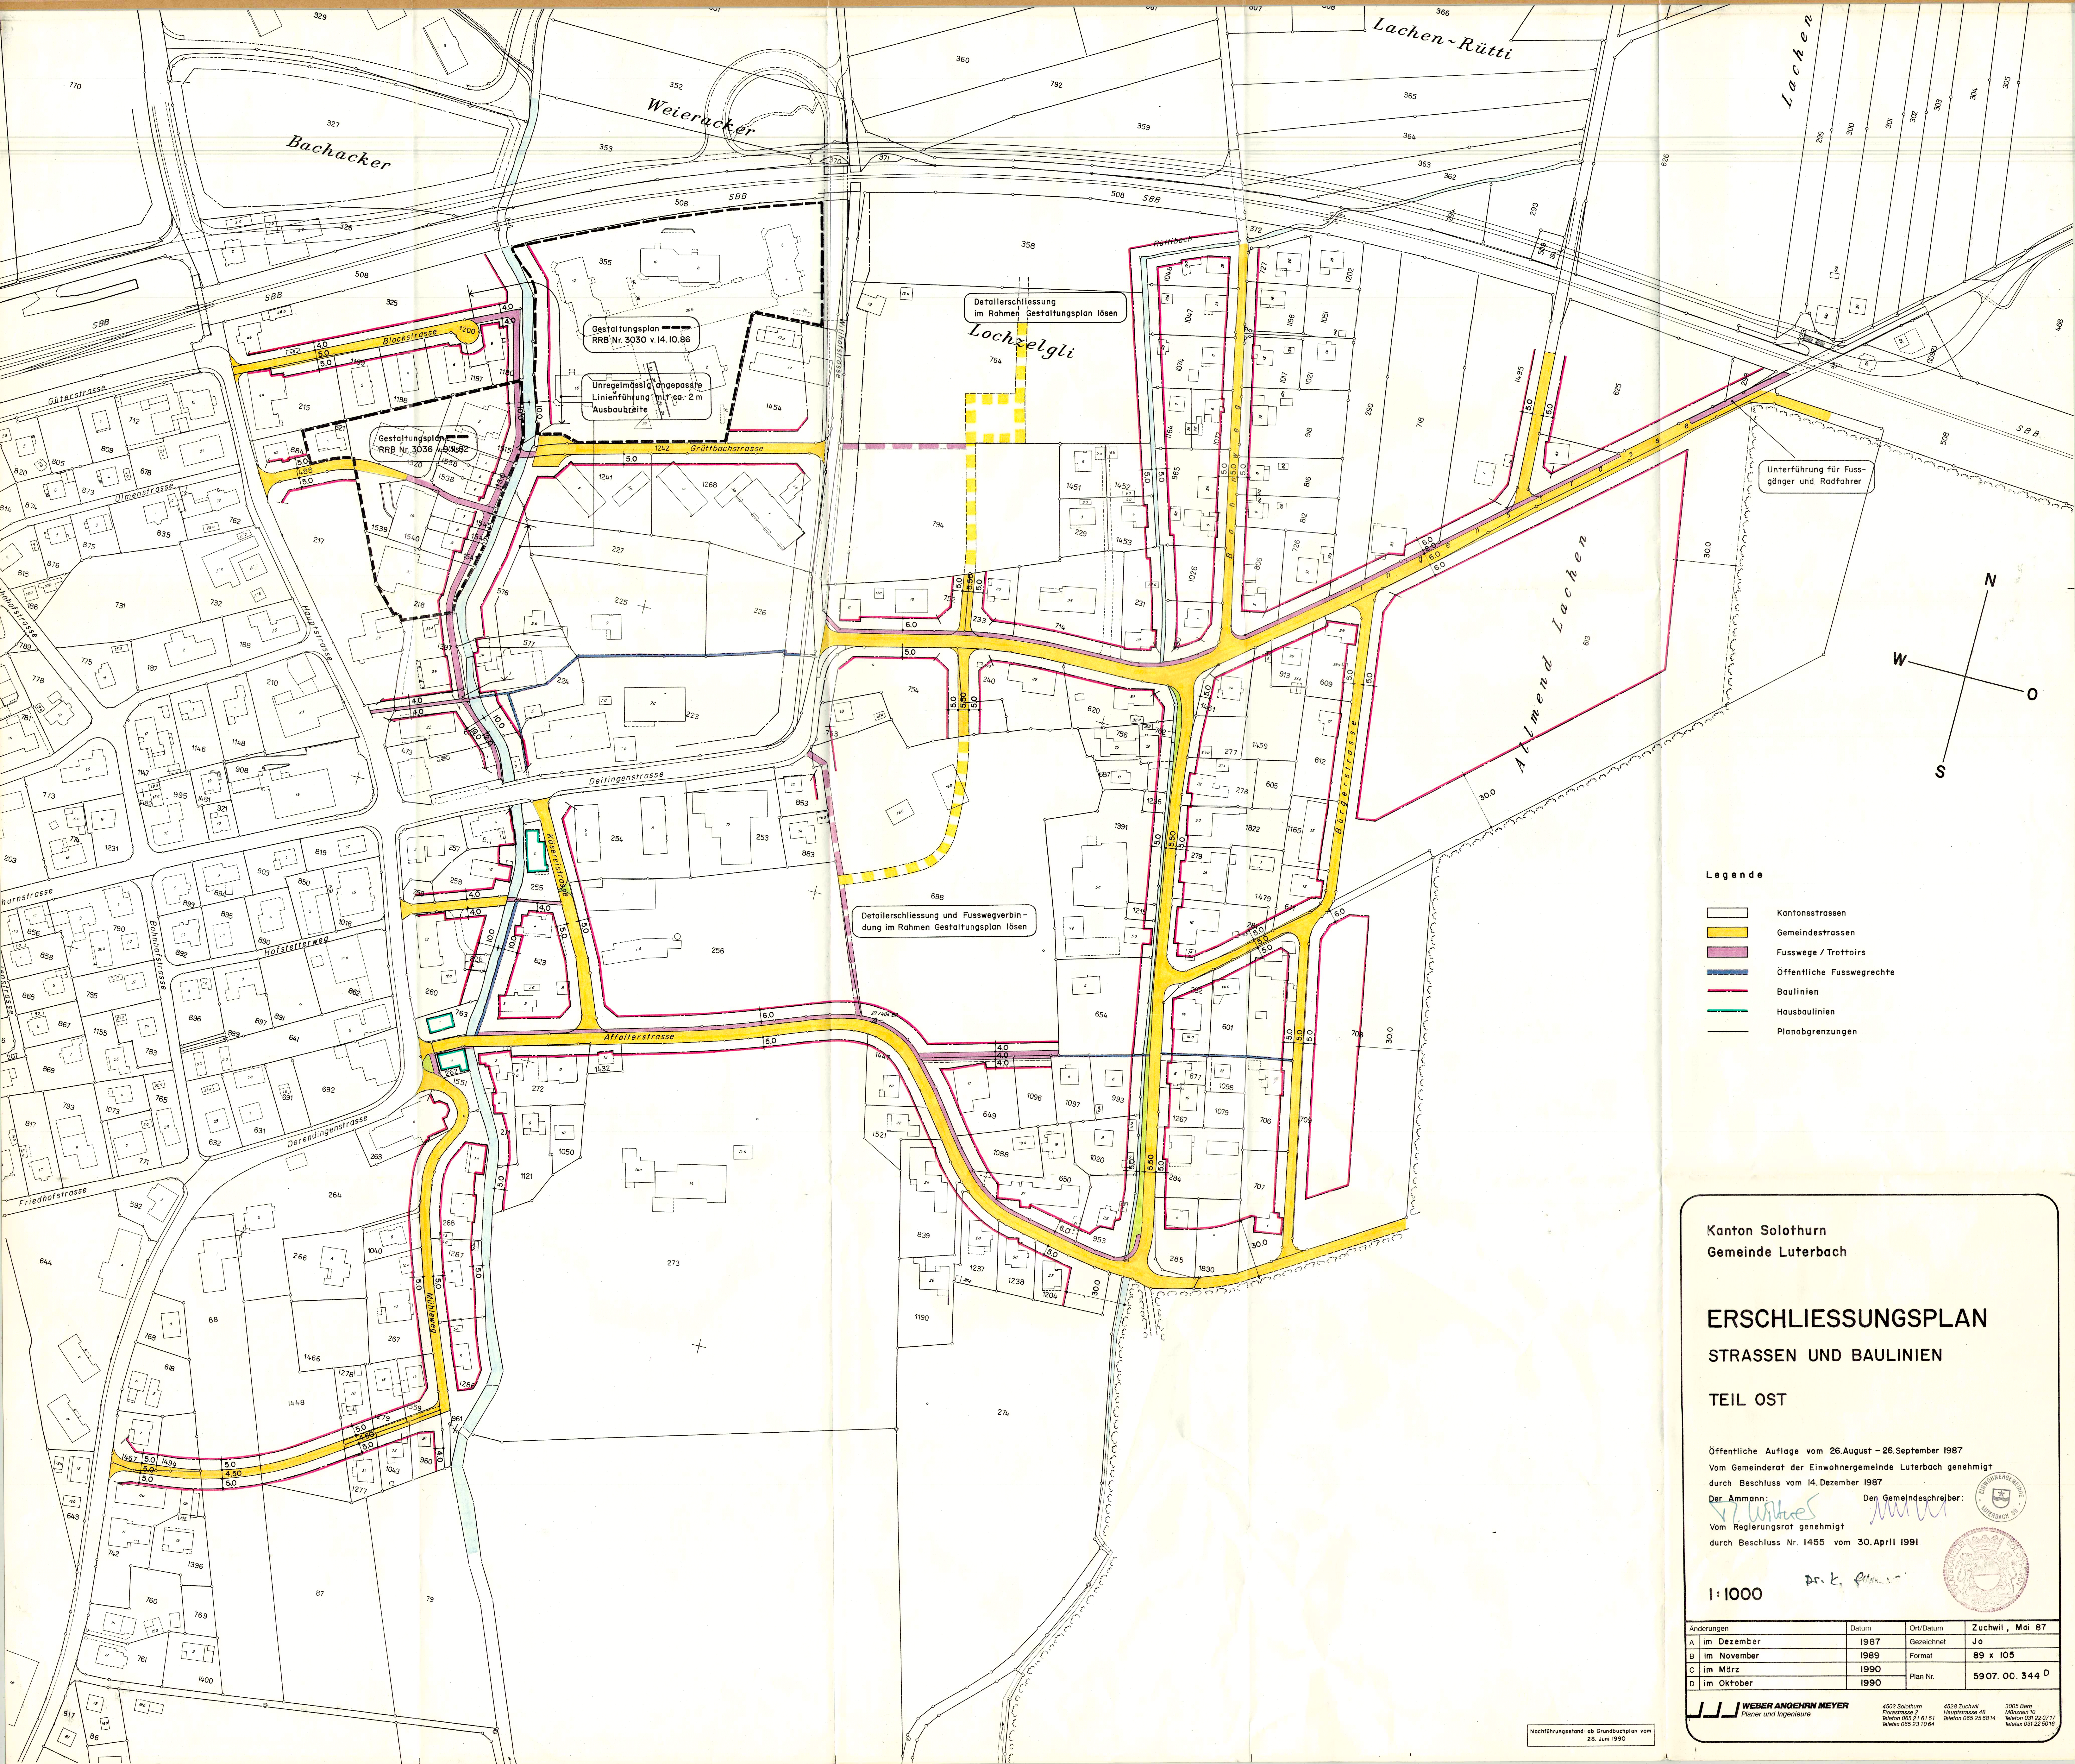

- Legende**
- Kantonsstrassen
 - Gemeindestrassen
 - Fusswege / Trottoirs
 - Öffentliche Fusswegrechte
 - Baulinien
 - Hausbaulinien
 - Planabgrenzungen

Kanton Solothurn
Gemeinde Luterbach

ERSCHLIESSUNGSPLAN **STRASSEN UND BAULINIEN**

TEIL OST

Öffentliche Auflage vom 26. August – 26. September 1987
Vom Gemeinderat der Einwohnergemeinde Luterbach genehmigt
durch Beschluss vom 14. Dezember 1987
Der Ammann: *[Signature]* Der Gemeindeschreiber: *[Signature]*
Vom Regierungsrat genehmigt
durch Beschluss Nr. 1455 vom 30. April 1991

1:1000

Änderungen	Datum	Ort/Datum	Zuchwil, Mai 87
A im Dezember	1987	Gezeichnet	Jo
B im November	1989	Format	89 x 105
C im März	1990	Plan Nr.	5907. OC. 344 D
D im Oktober	1990		

WEBER ANGEHRN MEYER
Planer und Ingenieure
4507 Solothurn
Pflanzstrasse 48
Telefon 065 21 61 51
Telefax 065 23 10 64
4528 Zuchwil
Müllstrasse 10
Telefon 065 25 68 14
Telefax 065 23 10 64
3005 Bern
Müllstrasse 10
Telefon 031 23 07 17
Telefax 031 23 00 16