

KANTON SOLOTHURN

GEMEINDE LUTERBACH

Kantonsstrassen Luterbach

Kantonsstrasse III. Klasse

Teilstück Wilihofstrasse

Erschliessungsplan 1:500

Die öffentliche Planaufgabe erfolgte
vom 21. Mai bis 26. Juni 1990




Vom Regierungsrat durch heutigen
Beschluss Nr. 4044 genehmigt.
Solothurn, den 12. 12. 1991
Der Staatsschreiber:

Dr. K. Rohnsacher

Legende

- Kantonsstrasse
- Gemeindestrasse
- Trottoir
- Mischfläche Radfahrer / Fussgänger
- Radwege / Radstreifen
- Bepflanzungsflächen
- Überdachte Radfahrer / Fussgängerpassage
- Baulinien
- Planbegrenzung

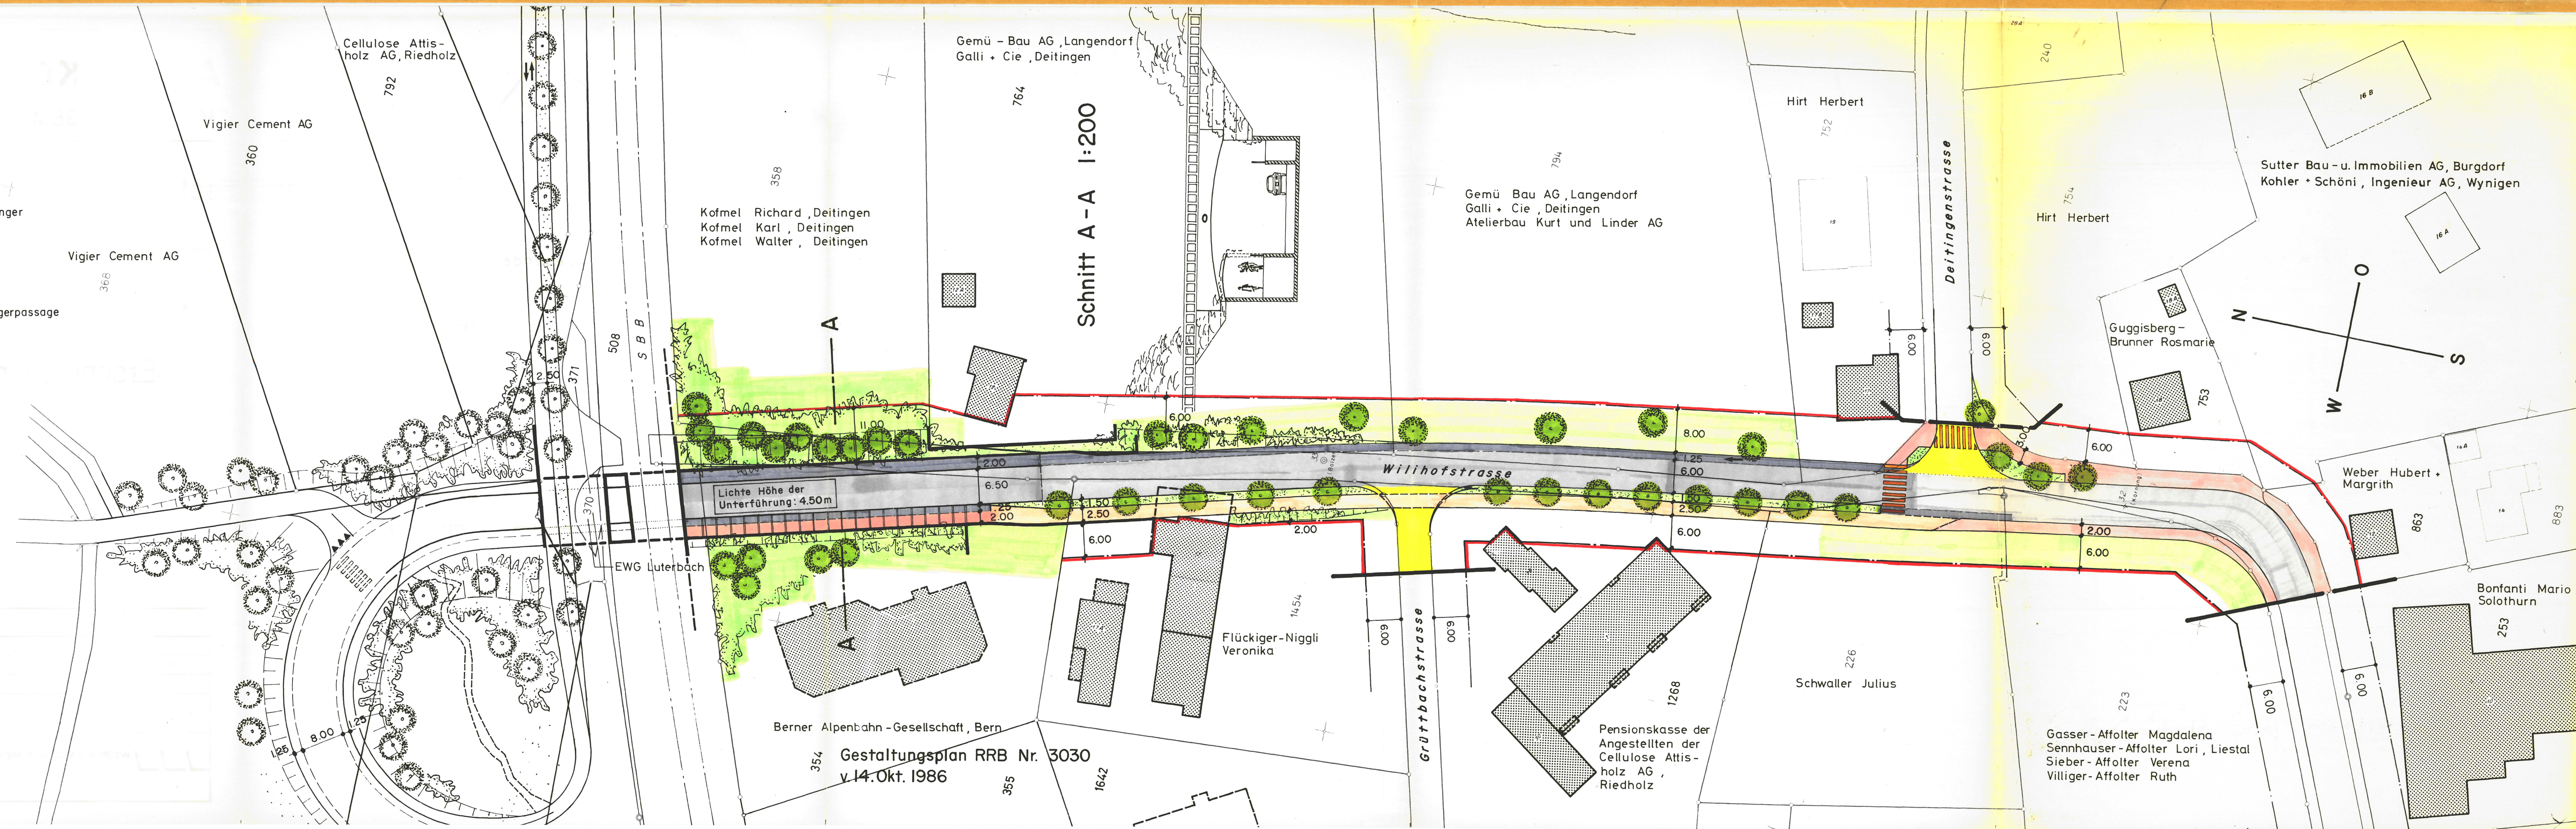

Änderungen	Datum	Ort/Datum	Solothurn, April 90
A Stützmauer bei GB 354, 1454	6. Jan. 1992	Gezeichnet	Jo
Korr. Baulinie westwärts		Format	30 x 126
B		Plan Nr.	5907. 10. 363 ^A
C			

WEBER ANGEHRN MEYER
Planer und Ingenieure

4302 Solothurn
Friedhofstrasse 2
Telefon 085 21 61 51
Telefax 085 23 10 64

4526 Liestal
Hauptstrasse 48
Telefon 056 25 58 14

2105 Grenchen
Münster 10
Telefon 031 22 07 17
Telefax 031 22 50 16