


71/12

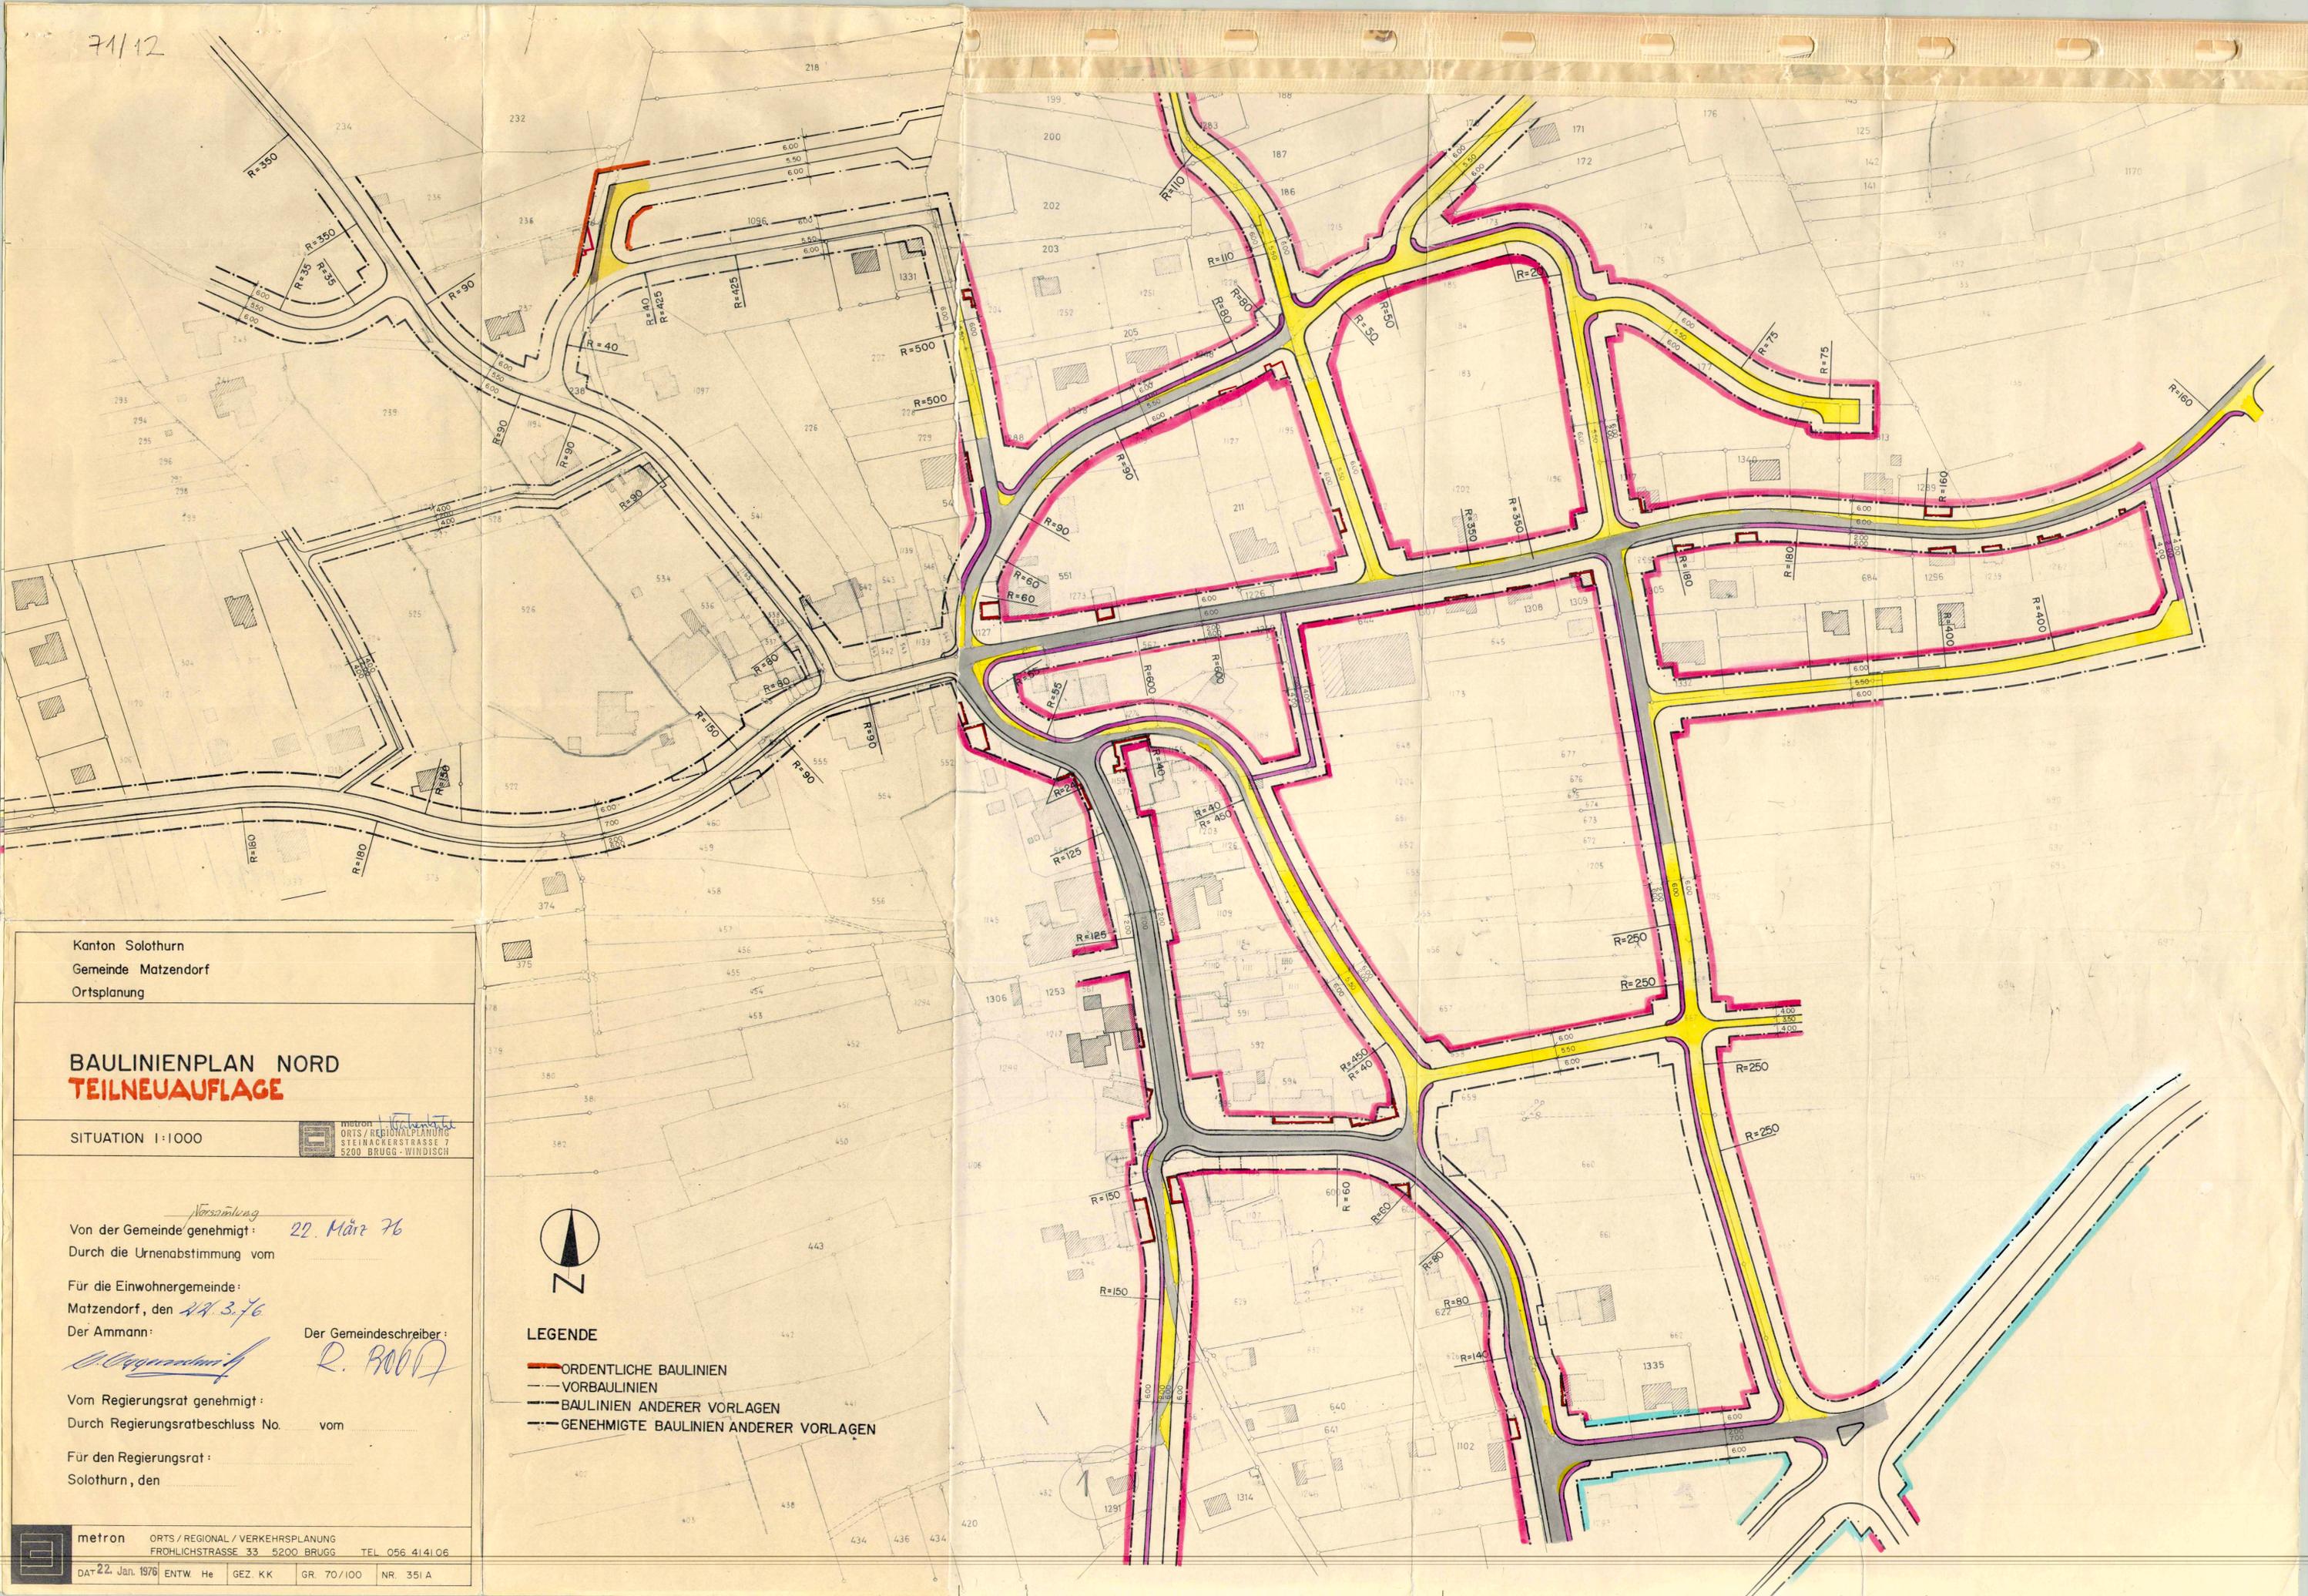

Kanton Solothurn
 Gemeinde Matzendorf
 Ortsplanung

BAULINIENPLAN NORD
TEILNEUAUFLAGE

SITUATION 1:1000



Von der Gemeinde ^{Versammlung} genehmigt: *22. März 76*
 Durch die Urnenabstimmung vom

Für die Einwohnergemeinde:
 Matzendorf, den *22.3.76*
 Der Ammann:

Der Gemeindegeschreiber:
R. Bopp

Vom Regierungsrat genehmigt:
 Durch Regierungsratsbeschluss No. vom

Für den Regierungsrat:
 Solothurn, den



LEGENDE

- ORDENTLICHE BAULINIEN
- VORBAULINIEN
- - - BAULINIEN ANDERER VORLAGEN
- - - GENEHMIGTE BAULINIEN ANDERER VORLAGEN