

KANTON SOLOTHURN

Gemeinde Matzendorf

Kant. Amt für Raumplanung

Spezieller Bebauungsplan und Teilbebauungsplan Industrie- und Gewerbezone West

Situation 1:1000

Oeffentliche Auflage vom 5. Juli 1976 — 4. August 1976

Der Ammann:

Der Gemeindeschreiber:

D. Eggenschwiler *R. Botta*

Vom Regierungsrat
Beschluss Nr. 5883
Solothurn, den 15. 10. 1974
Der Staatsschreiber:

Kant. Tiefbauamt Solothurn


Bearbeitet vB
Gezeichnet Ko
Datum
4. 3. 1976


Änderungen	Datum	Gez.	Grösse	Plan Nr.
			45 / 75	71 / 8 / 18

Legende:

- Geltungsbereich Teilbebauungsplan
- Geltungsbereich Spez. Bebauungsplan
- Wohnzone 1 1/2 Geschosse
- Industrie- und Gewerbezone

- Gewässer
- Verkehrsfläche / Abstellfläche
- Grünfläche / Bepflanzung
- Thalstrasse
- Fussgänger
- Erschliessungsstrasse
- Baulinie
- Hausbaulinie

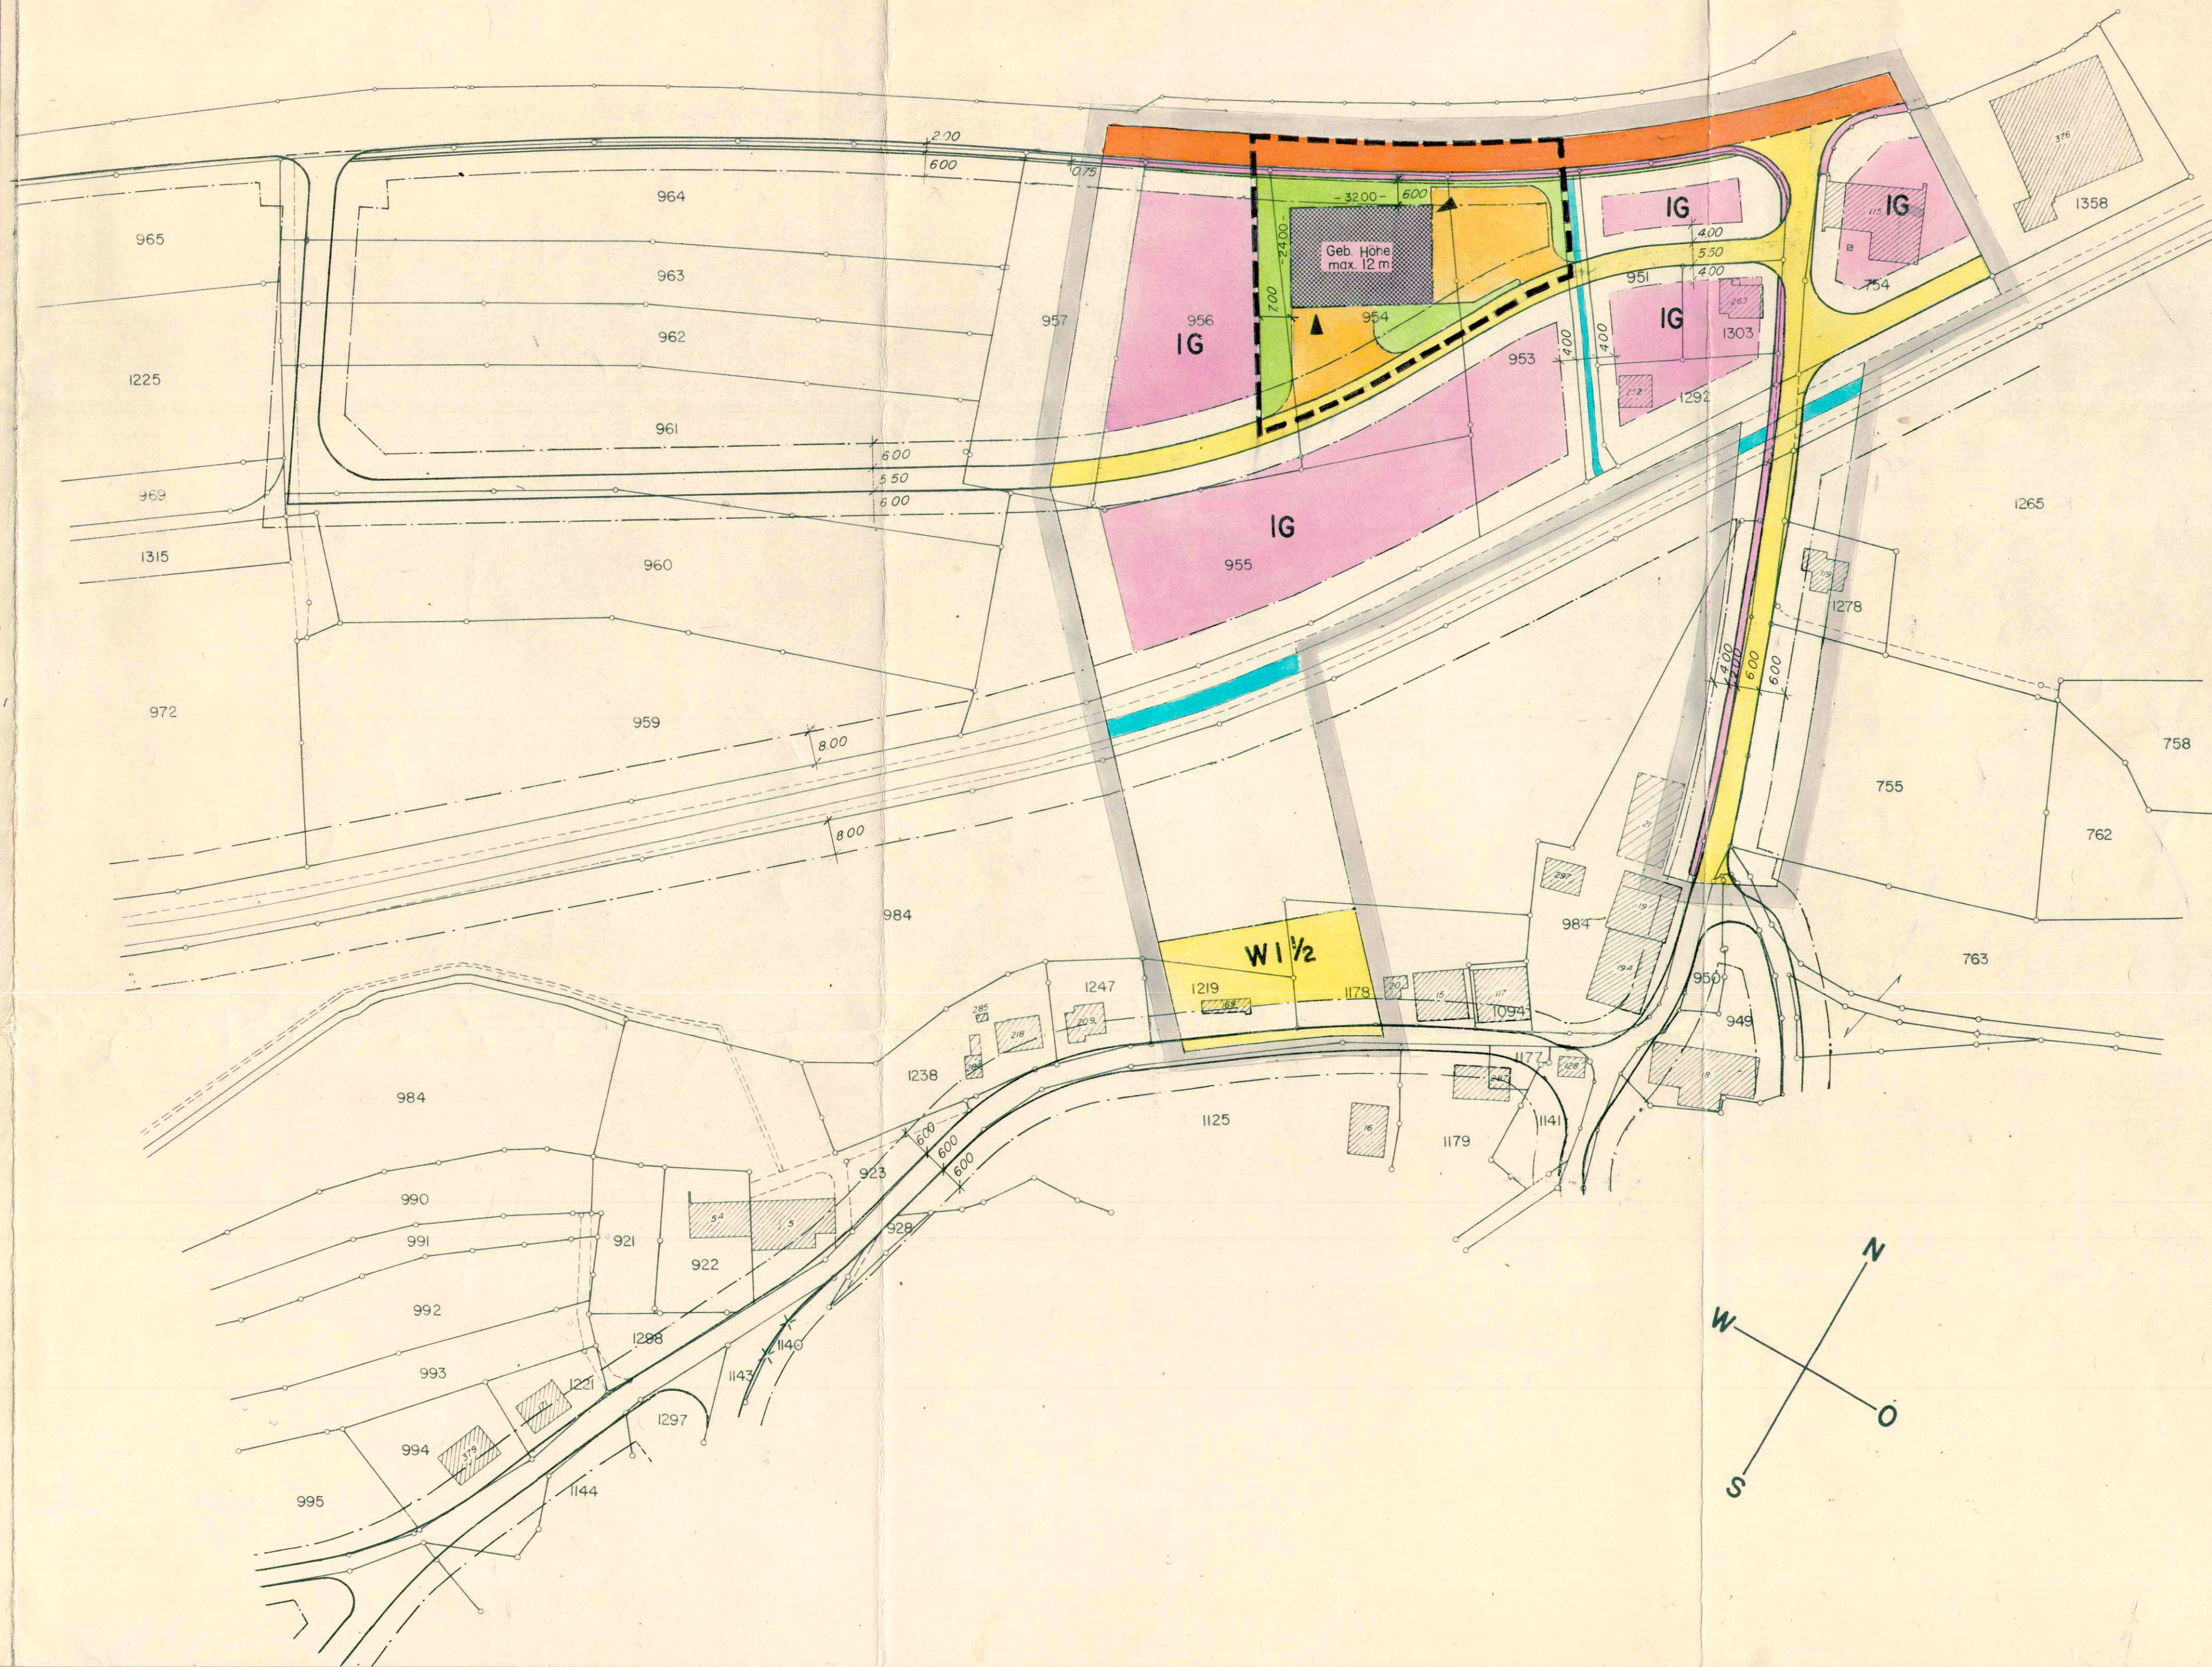

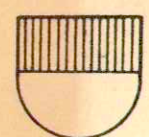

KANTON SOLOTHURN

Gemeinde Matzendorf

Spezieller Bebauungsplan und Teilbebauungsplan Industrie- und Gewerbezone West

Situation 1:1000

Kant. Tiefbauamt Solothurn

 Bearbeitet: VB
 Gezeichnet: Ko

 Datum:
 4. 3. 1976

Änderungen

Datum

Gez


 Grösse:
 45 / 75

 Plan Nr.:
 71 / 8 / 18

Legende:

- Geltungsbereich Teilbebauungsplan
- Geltungsbereich Spez. Bebauungsplan
- Wohnzone 1 1/2 Geschosse
- Industrie- und Gewerbezone
- Gewässer
- Verkehrsfläche / Abstellfläche
- Grünfläche / Bepflanzung
- Thalstrasse
- Fussgänger
- Erschliessungsstrasse
- Baulinie
- Hausbaulinie

Amt für Raumplanung

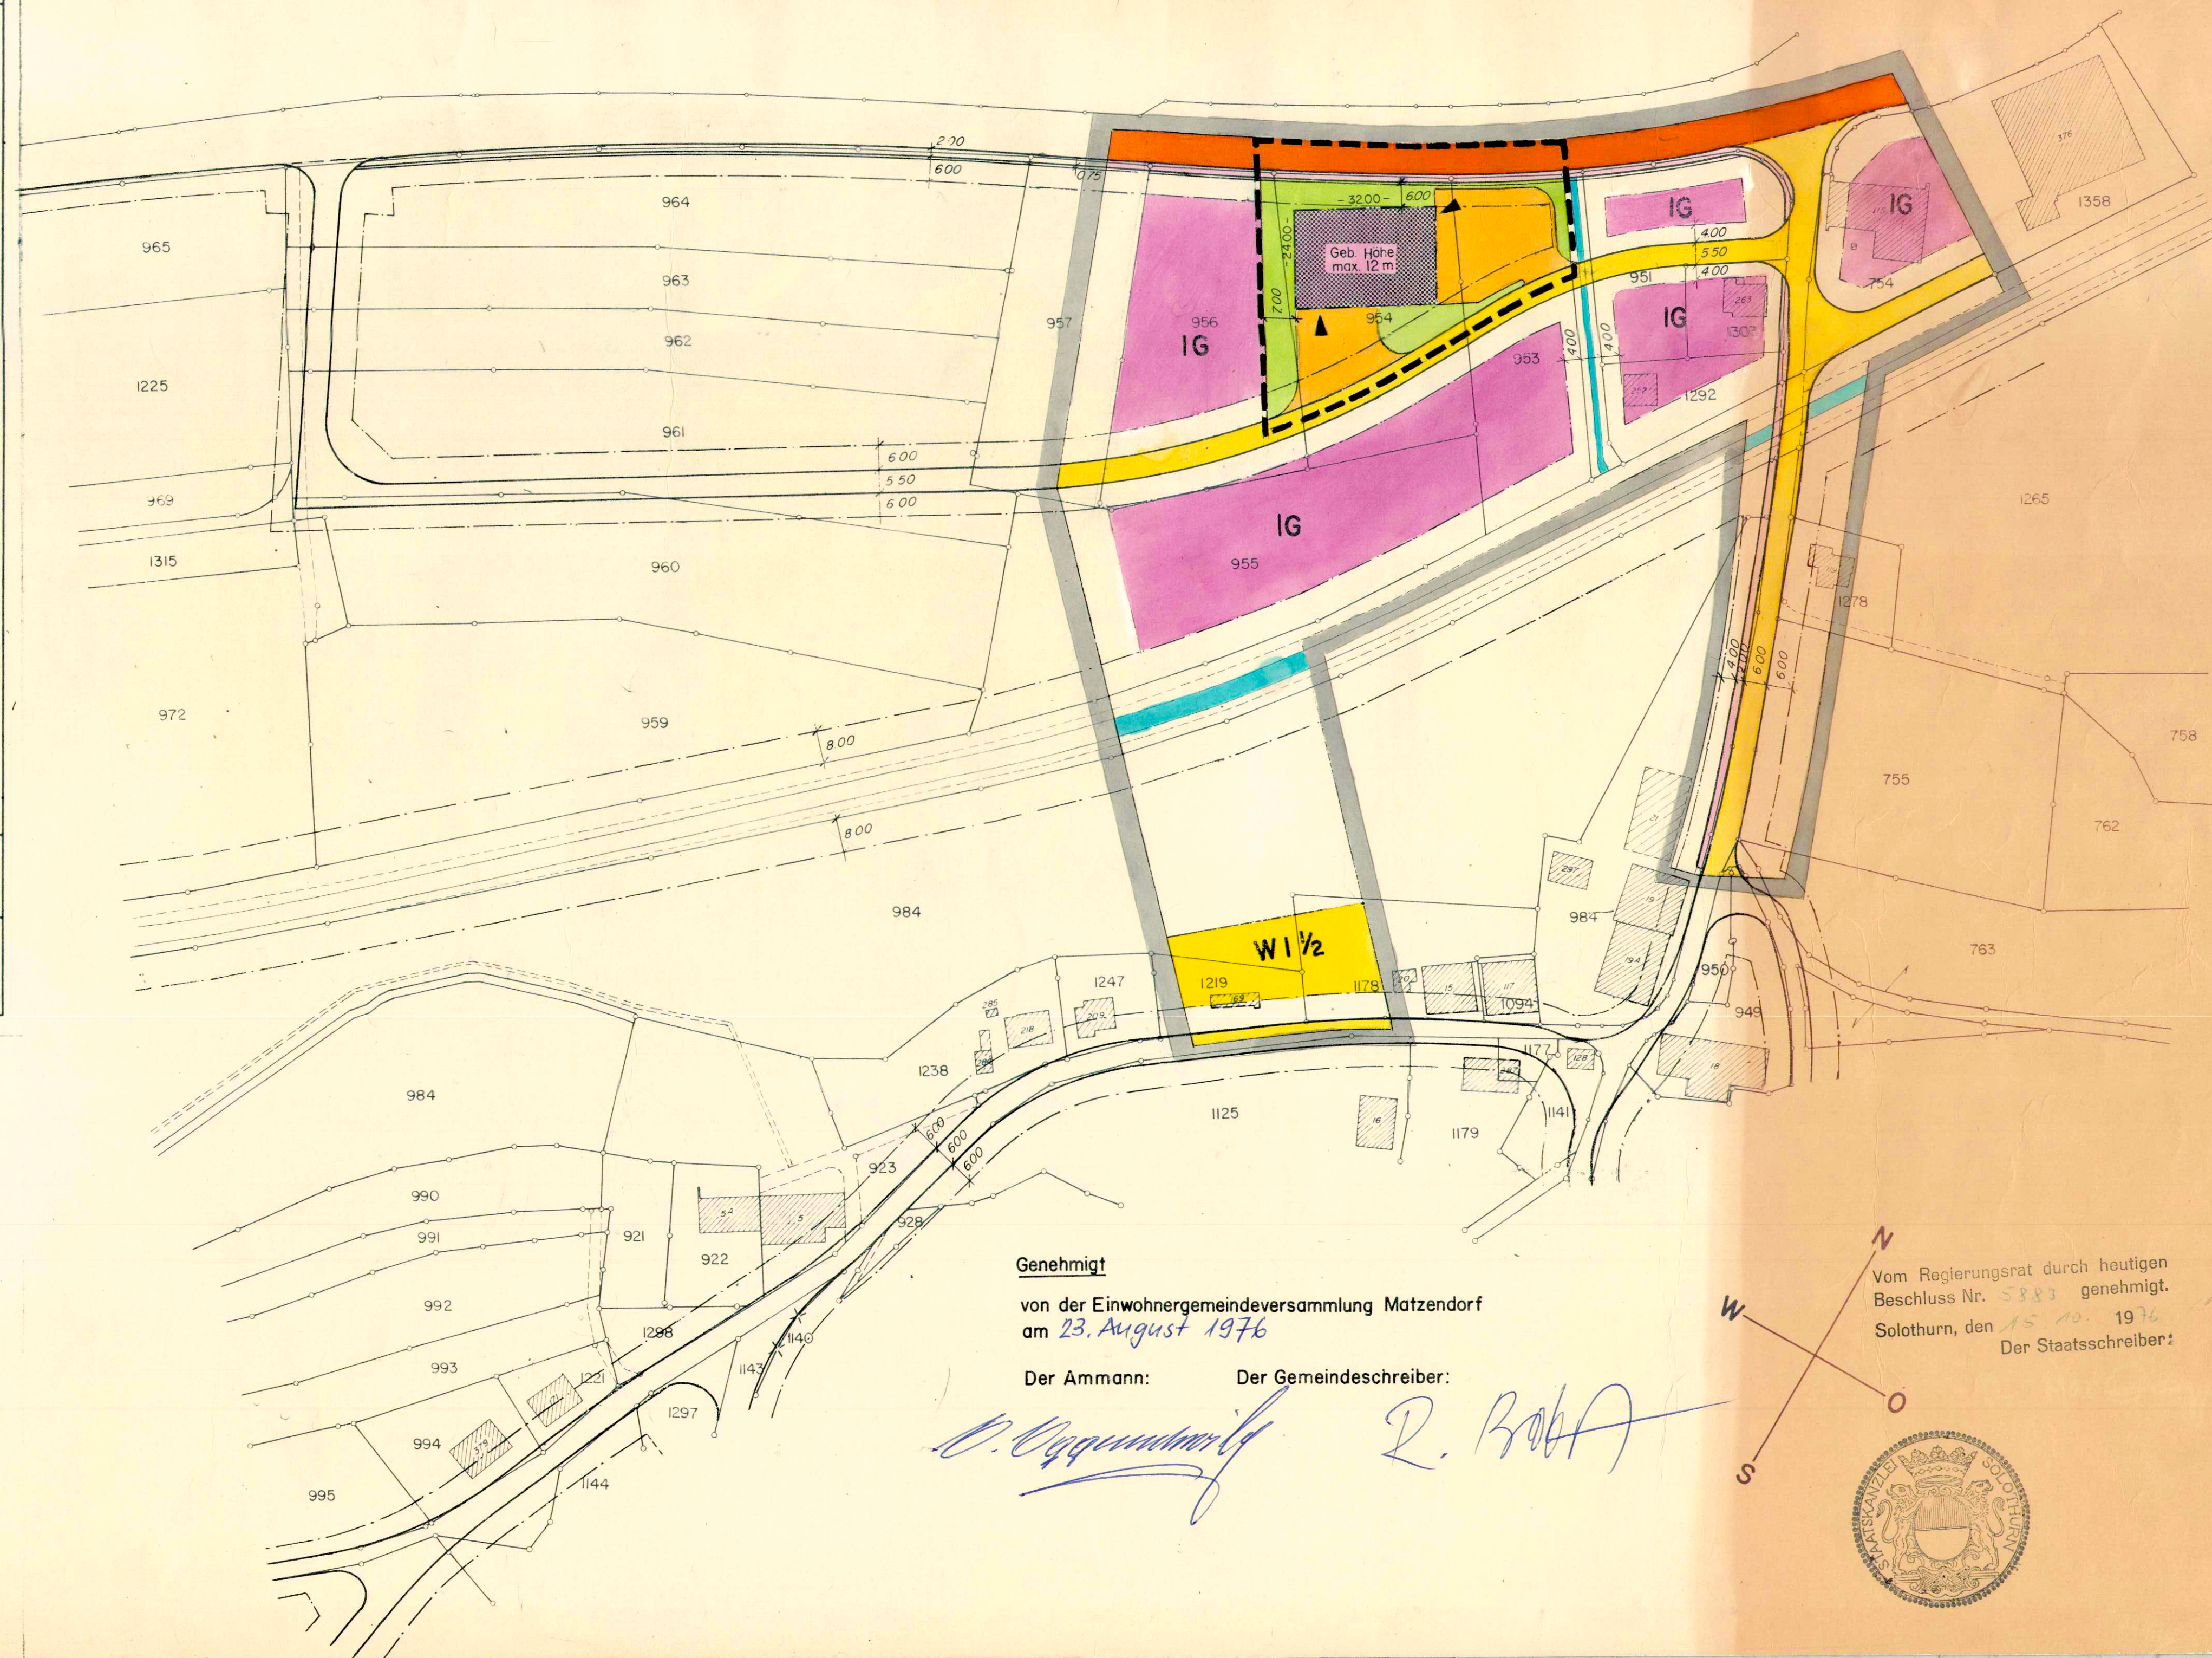

Genehmigt

 von der Einwohnergemeindeversammlung Matzendorf
 am 23. August 1976

Der Ammann:

Der Gemeindegemeinderat:

 Vom Regierungsrat durch heutigen
 Beschluss Nr. 5883 genehmigt.
 Solothurn, den 15. 10. 1976
 Der Staatsschreiber:
