

Wasserversorgung
Matzendorf

Generelles
Wasserversorgungsprojekt

Situation 1 : 5'000 Gebiet Wengi

Rev. A	Dat. :	Rev. B	Dat. :	Rev. C	Dat. :	Proj. :	M. Leibundgut	Plannummer:	QM 410
Gez. : Nie	05.11.04	Gez. :		Gez. :		Gepr. :	5.11.2004	WV 17.48.2	
Gepr. : LE	11.11.04	Gepr. :		Gepr. :					

 Emch+ Berger				Massstab:	1 : 5'000
				Format:	60 / 63
	Emch+Berger AG, Solothurn	Schöngrünstrasse 35	Tel: 032/624 48 48	Datum:	30.01.2004
Ingenieure und Planer	4500 Solothurn	Fax: 032/624 48 96	Gezeichnet:	SF / SR	

Genehmigungsinhalt :

- 125

150

125

Projektierte Leitung mit Hydrant,
Schieber, Entleerung und Nennweite
- 150

125

Kaliberänderung
- Projektiertes Signal- und Steuerkabel

Orientierungsinhalt :

64.

125

E

Bestehende Leitung mit Hydrant,
Schieber, Entleerung und Nennweite
- 1960

Erstellungsjahr
- Bestehendes Signal- und Steuerkabel
- Gemeindegrenze
- Bauzonengrenze

Schutzzone Barlibrunnen (RRB Nr. 591 vom 01.03.1983)

- S I


Schutzzone I, Fassungsbereich
- S II

Schutzzone II A, Engere Schutzzone
- S II

Schutzzone II B, Mittlere Schutzzone
- S III

Schutzzone III, Weitere Schutzzone

Für die genauen Abgrenzungen der Zonen und die
Bedeutung der Signaturen ist der Zonenplan massgebend.

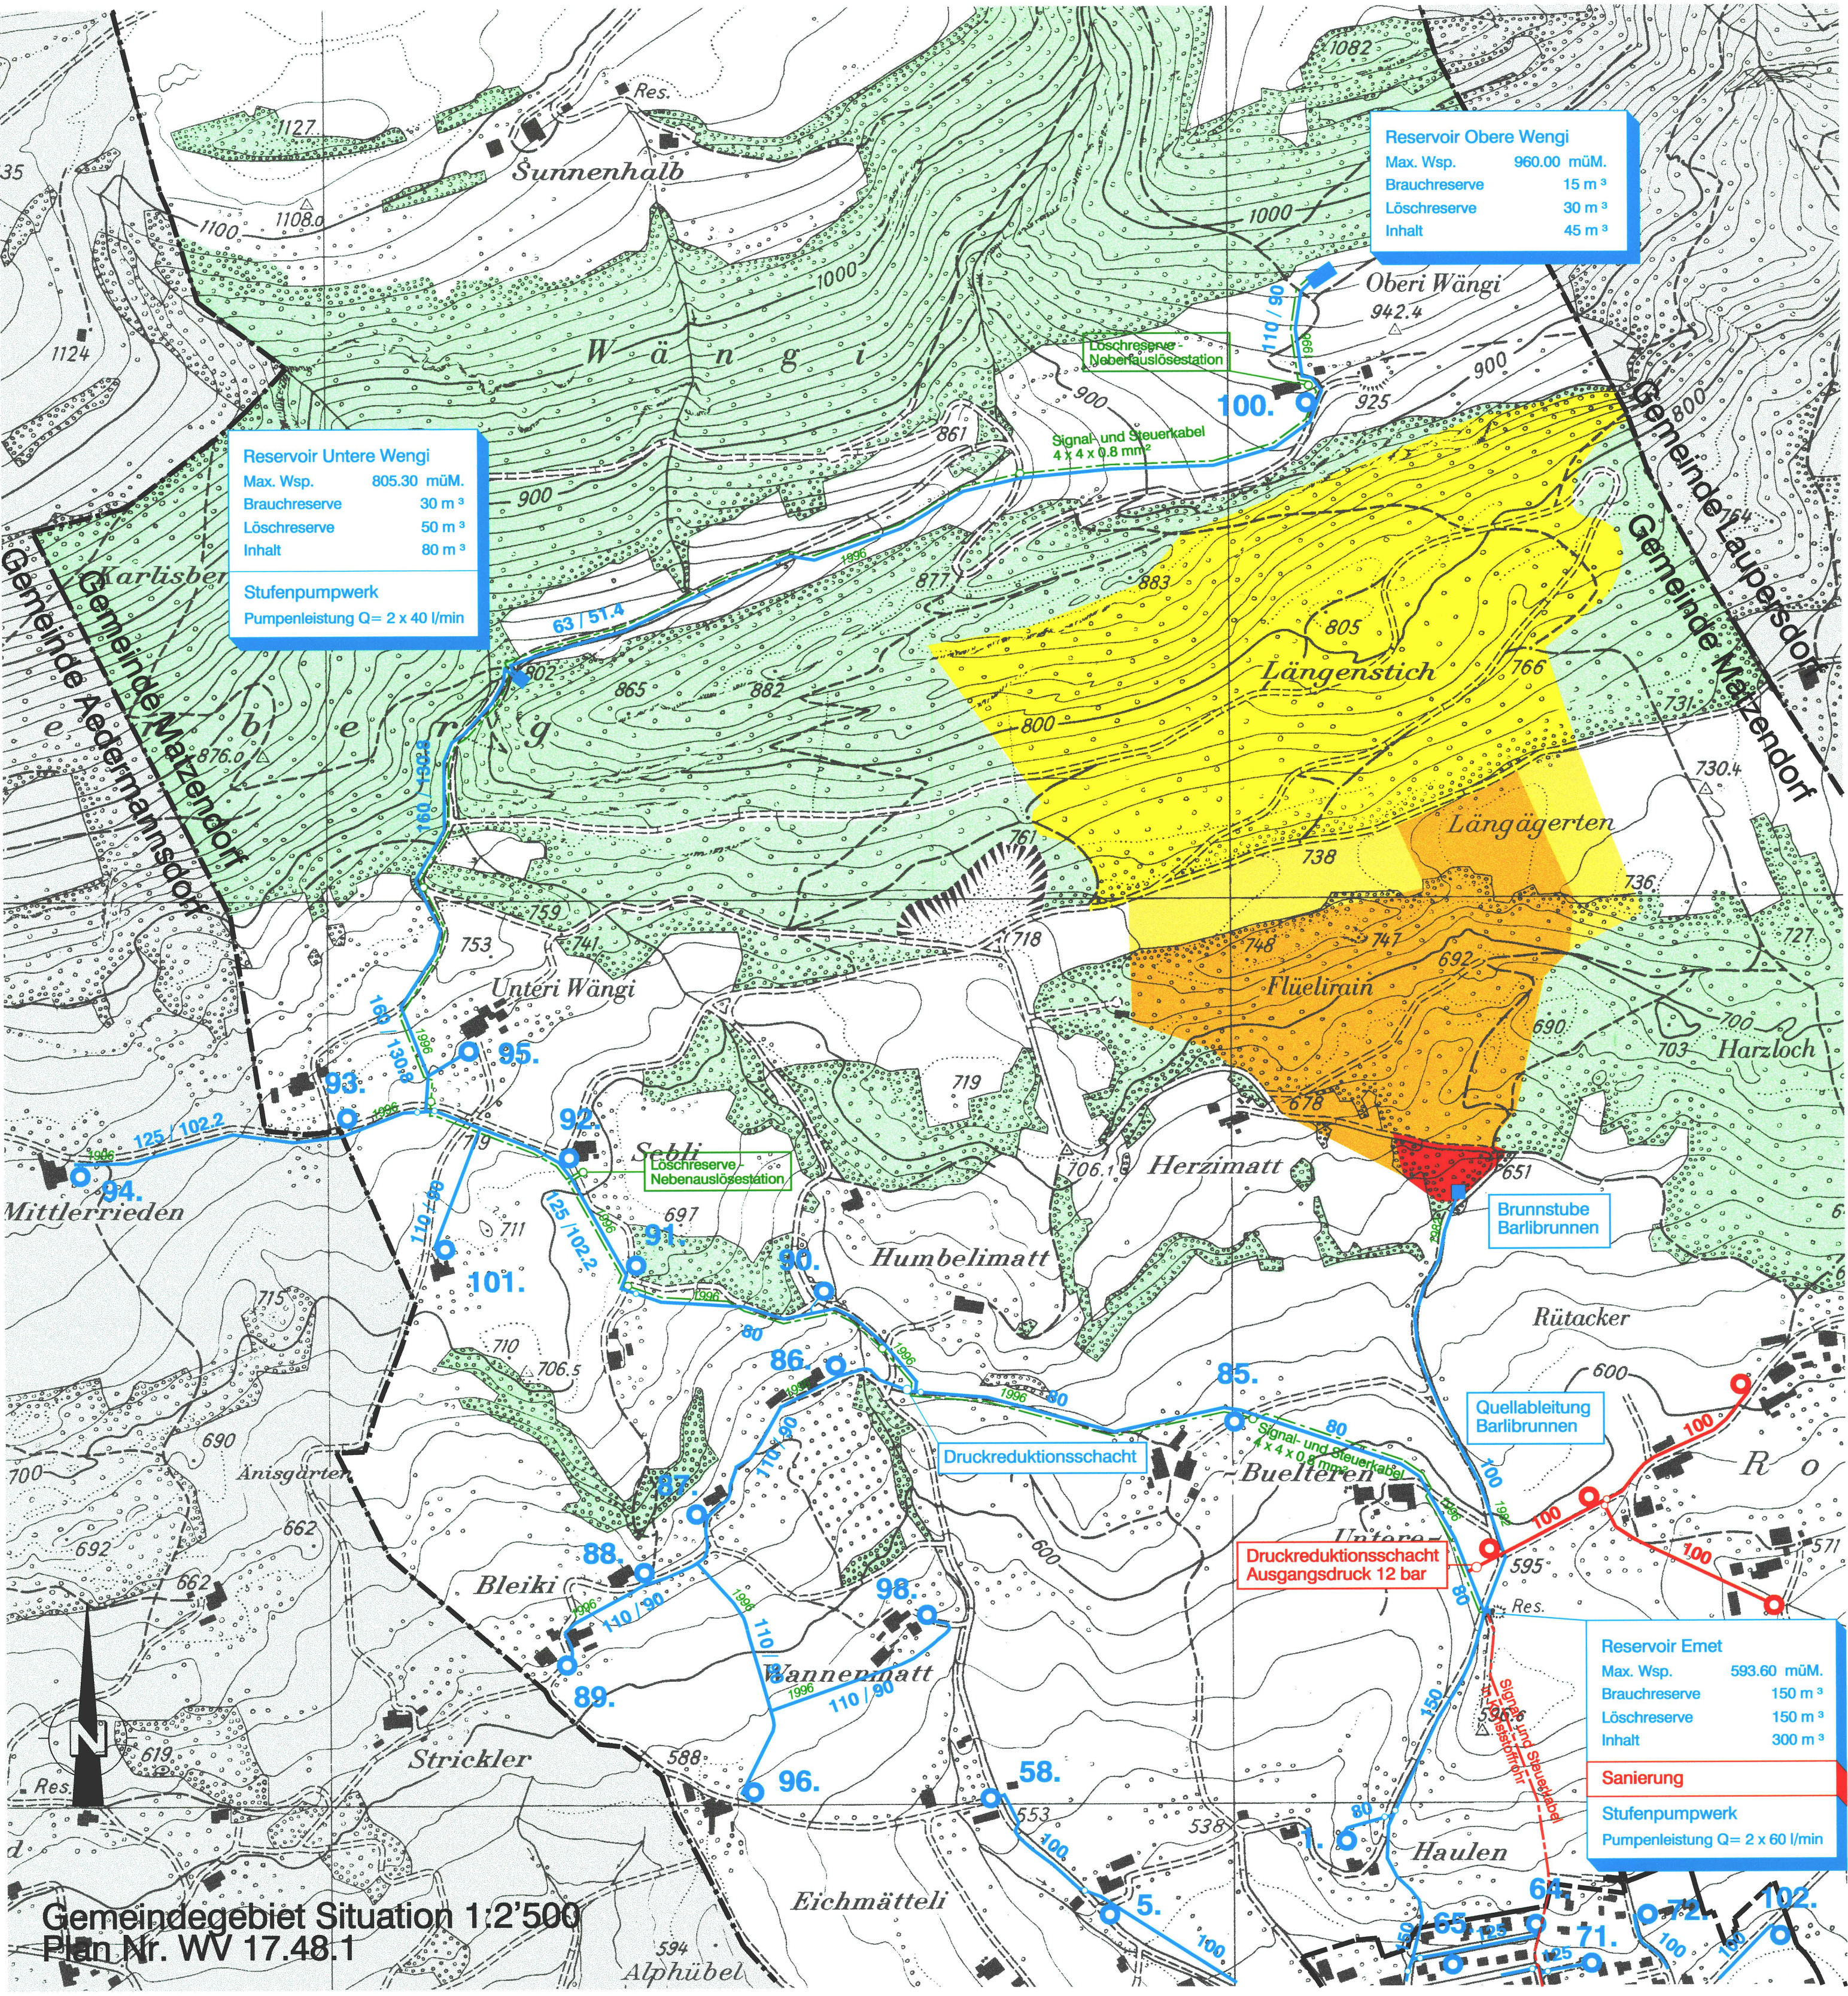

Genehmigungsvermerke :

Öffentliche Planaufgabe
von 10.03.2005 bis 09.04.2005
Genehmigt vom Einwohnergemeinderat
Am 02.05.2005

Der Gemeindepräsident :
Der Gemeindeschreiber :
GEMEINDEKANZLEI
MATZENDORF

Genehmigt vom Regierungsrat des Kantons
Solothurn durch Beschluss : RRB Nr. 2006 / 122 vom 17.01.2006
Solothurn,

Der Staatsschreiber:
Dr. K. F. F. F.