71 / 26

Gemeinde MATZENDORF

Plan Nr. NV 3,4

1 : 500

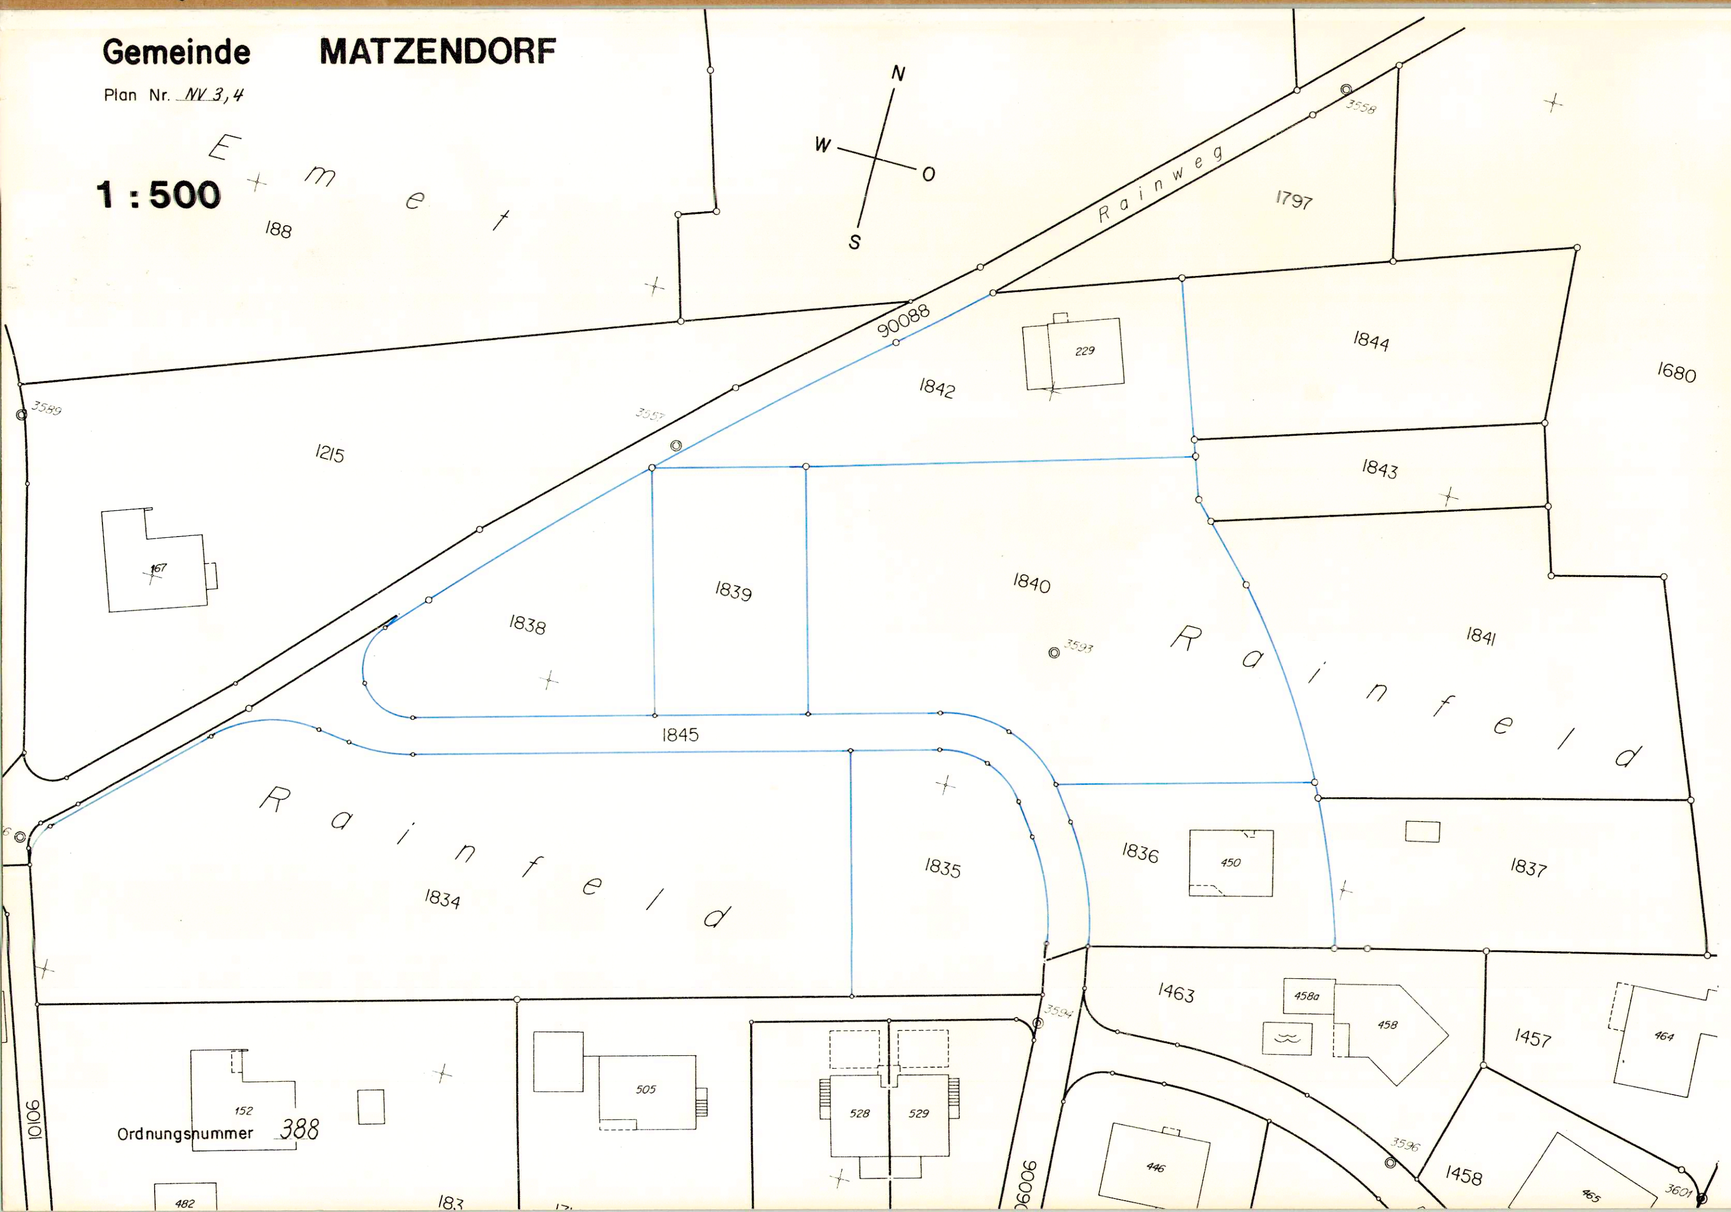

Mutationsplan Nr.

Unterzeichnete erklären sich mit diesem Plane einverstanden

A. Marbl

K. Schumacher

GEMEINDE MATZENDORF (SO)

Baulandumlegung Bodenacker

Definitive Vermarkung und Vermessung

Vom Regierungsrat durch heutigen Beschluss Nr. 905 genehmigt.

Solothurn, den 22.3. 1994

Der Staatsschreiber:

Dr. K. Schwabe

STAATSKANZLEI SOLOTHURN

Neue Grundstücke	Alte Grundstücke									Total neue Fläche
1834										2996
1835										660
1836										610
1837										846
1838										706
1839										570
1840										1947
1841										1608
1842										948
1843										431
1844										935
1845										619
Total alte Fläche										12876

Vermarkt und aufgenommen:

Oensingen 24.11.1993

BSB + Partner
Ingenieure und Planer