


71/3

Kant. Planungsstelle

Bebauungsplan Winkelmaten.

Situation 1:1000

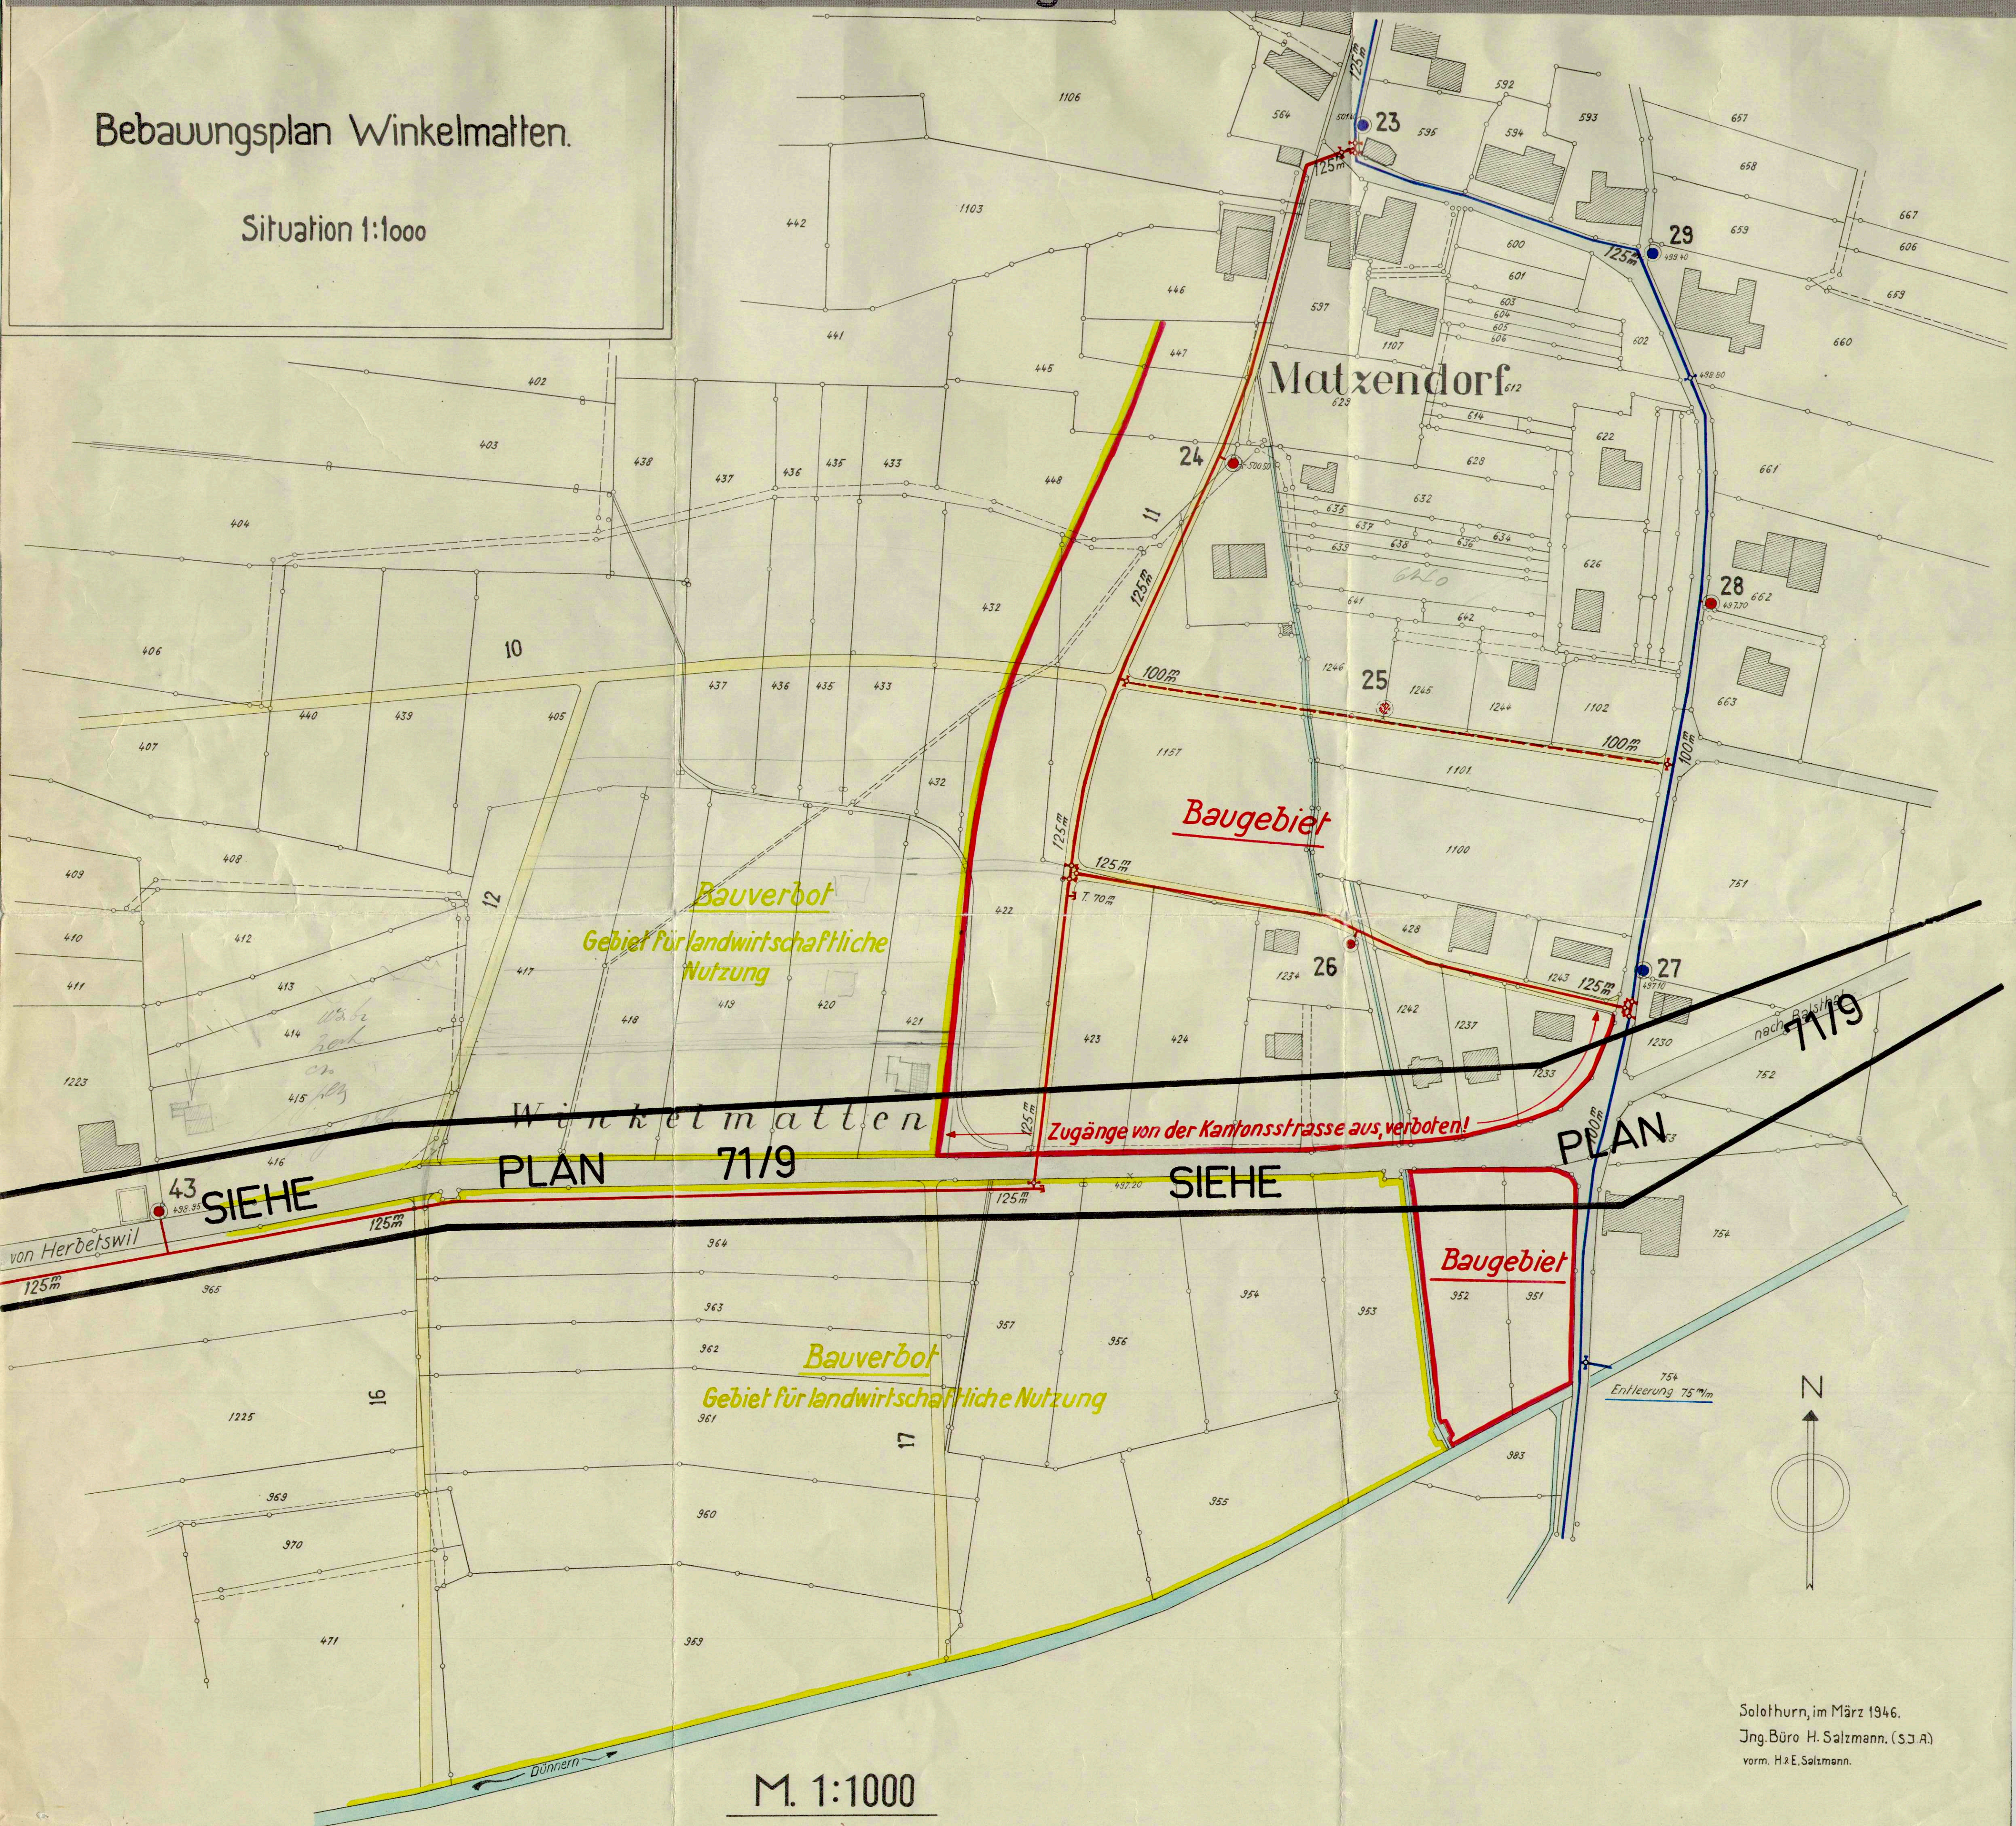

Solothurn, im März 1946.
Jng. Büro H. Salzmann. (S.J.A.)
vorm. H. & E. Salzmann.